



PROPIETARIO:
SEGURO NACIONAL DE SALUD

FIRMA

Registro de Modificaciones

No. Fecha Concepto

LEYENDA

INDICA ACOTACION EN METROS.

NOMENCLATURA DE EJES

DIMENSIONES

N.P.T. +0.00 m
INDICA NIVELES EN PLANTAS ARQUITECTONICAS.

N.P.T. +0.00 m
INDICA NIVELES EN ELEVACIONES Y SECCIONES.

N.P.T. INDICA NIVEL DE PISO TERMINADO.
N.F.L. INDICA NIVEL DE FONDO DE LOSA.
N.F.V. INDICA NIVEL DE FONDO DE VIGA.
N.D. INDICA NIVEL DE DINTEL.
N.A.M. INDICA NIVEL DE ALTURA MAXIMA.
N.A.A. INDICA NIVEL DE ALTURA ANTEPECHO.

CAMBIO DE NIVEL EN PISO.
CAMBIO DE NIVEL EN PLAFOND.
CAMBIO DE ACABADO EN PISO.

INDICA REFERENCIA DE SECCIONES GENERALES.

INDICA REFERENCIA DE ELEVACIONES

ELEVACION FRONTAL

SALA INDICA NOMBRE DEL ESPACIO

INDICA REFERENCIA DE DETALLES.

INDICA NUMERO DETALLE.

INDICA TIPO DE PUERTA

INDICA TIPO DE VENTANA

TITULO HOJA

ARMADURA DE VIGAS Y DETALLES DE CONEXIONES METALICAS

DISEÑO ARQUITECTONICO
ARQ. Cynthia Tapia
Codia 23268

ARQ. Heidy Mateo
Codia

DIRECCION DE PROYECTO:
ARQ. Cynthia Tapia
Codia 28851

DISEÑO ESTRUCTURAL
ING. R. ALEXANDER ABREU DIROCIE
Codia 18481

DISEÑO ELECTRICO
ING. Jasson Peña
Codia 23306

DISEÑO SANITARIO
ING. ENRIQUE LEO SANABIA
Codia: 23221

HOJA: 21/36

Escala 1:50


0 1m 3m 5m 6m

Fecha de
emision

CODIGO


01/06/2017

ESTR-10

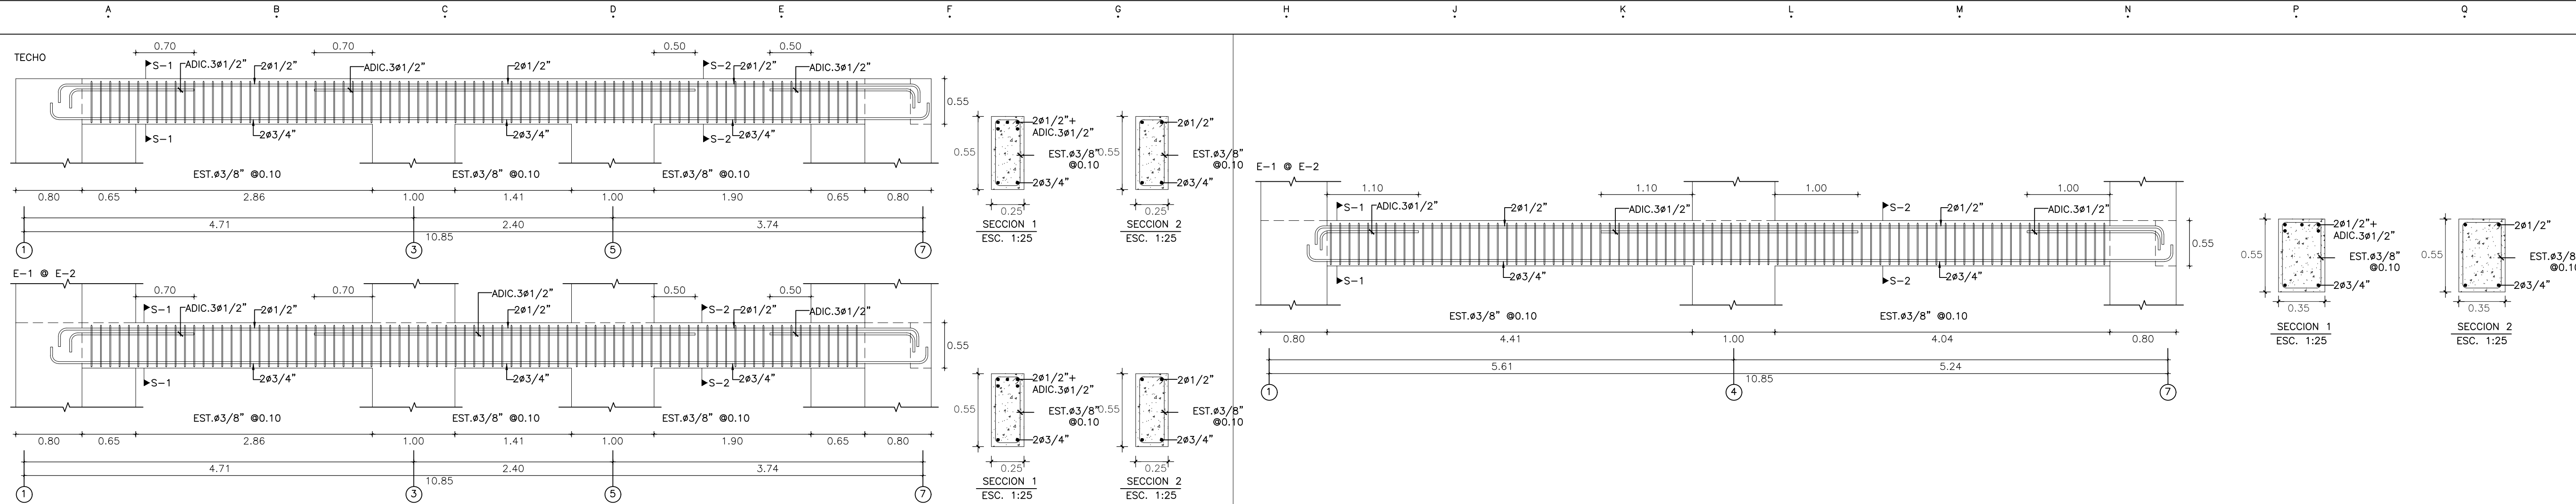


1 ARMADURA VIGA EJE A
E-10 ESC. 1:40


2 ARMADURA VIGA EJE C
E-10 ESC. 1:40

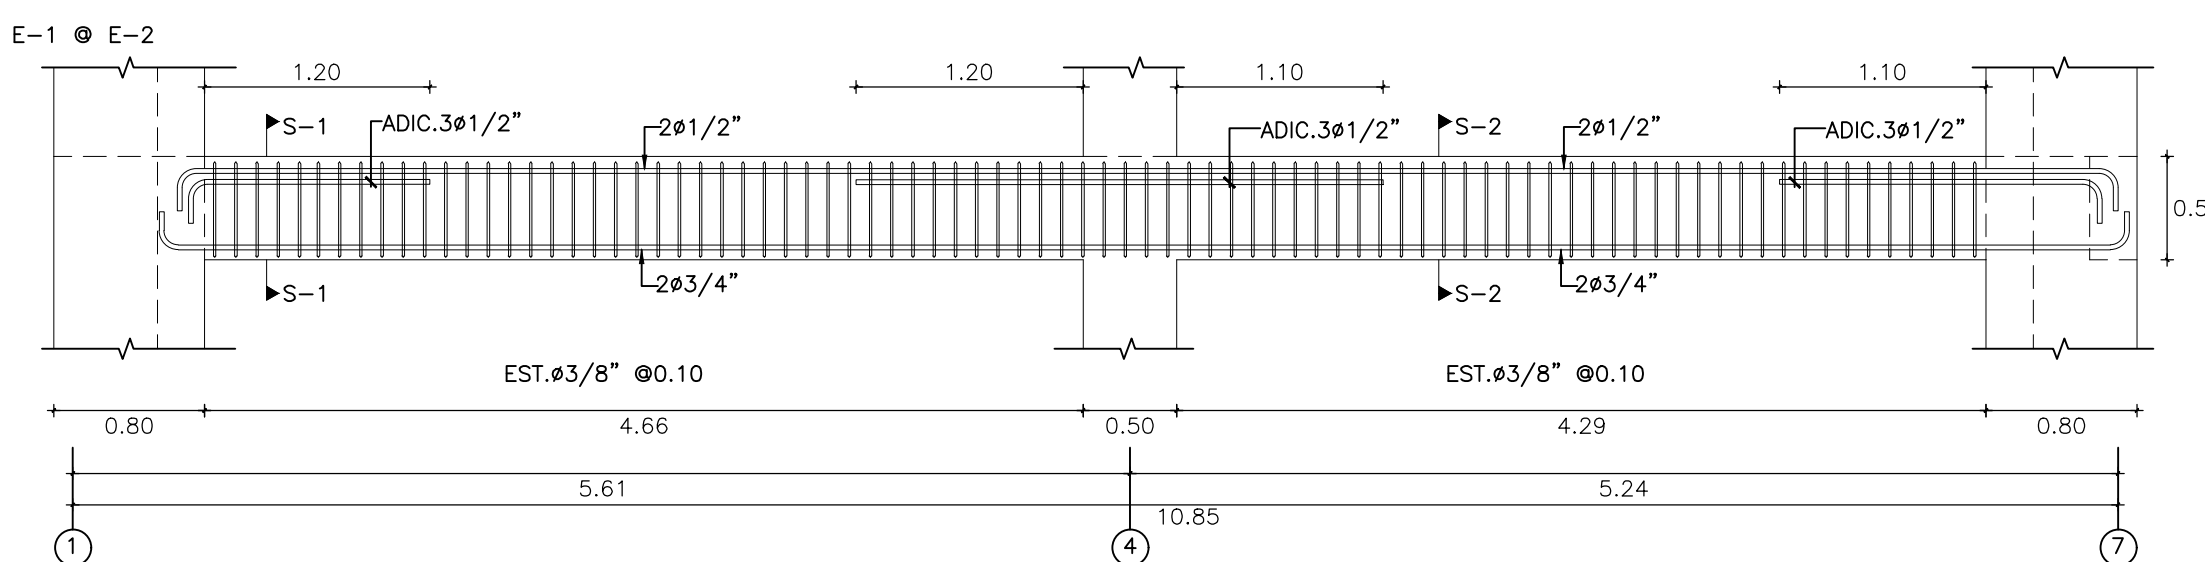


4 ARMADURA VIGA EJE D
E-10 ESC. 1:40

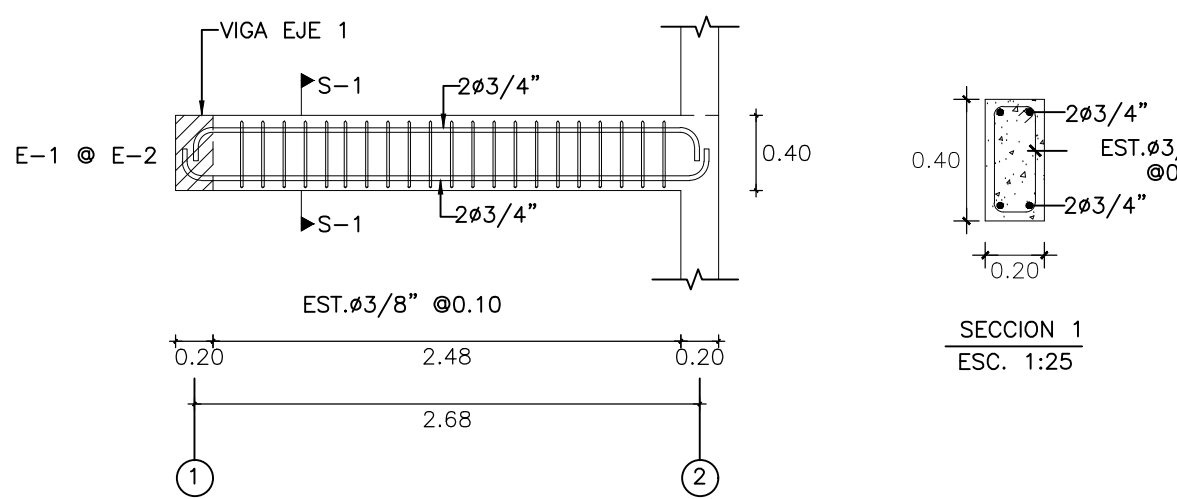



3 ARMADURA VIGA EJE 1 DEL EJE 1 AL EJE 2
E-10 ESC. 1:40

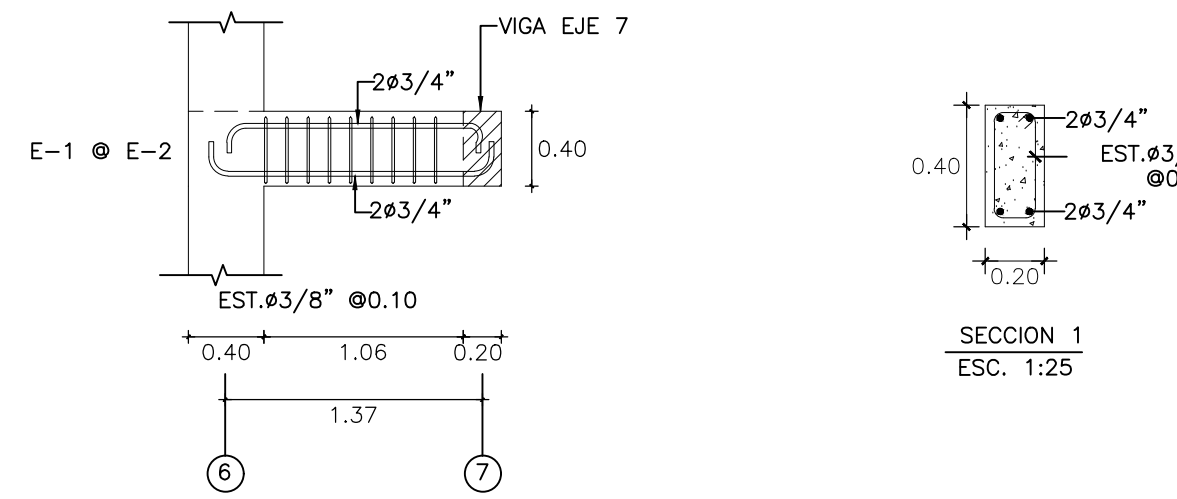


5 ARMADURA VIGA EJE 1 DEL EJE 6 AL EJE 7
E-10 ESC. 1:40

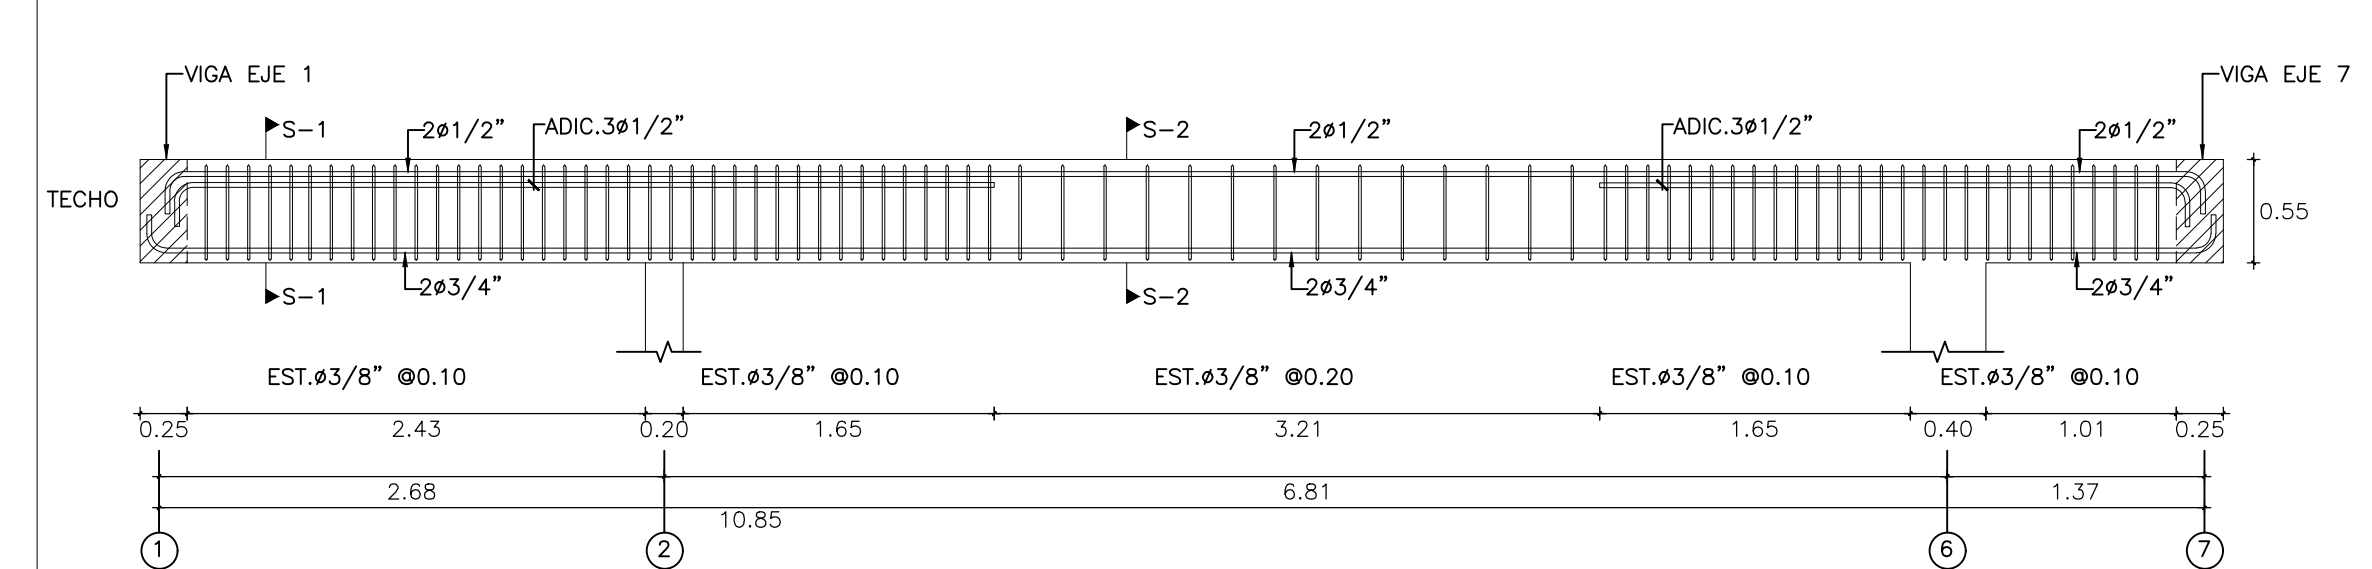


6 ARMADURA VIGA EJE 1 EN TECHO
E-10 ESC. 1:40

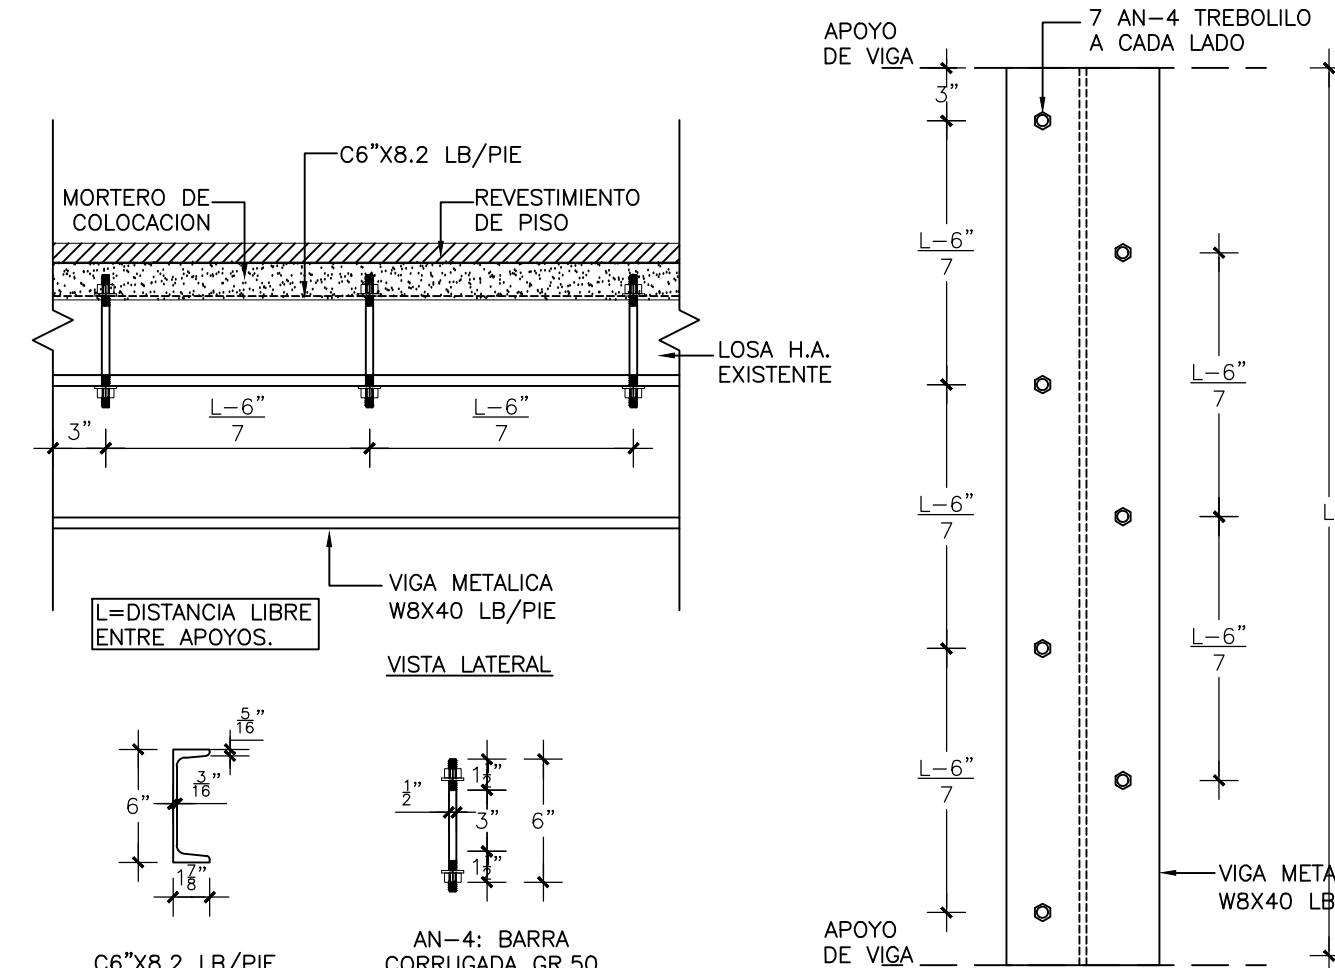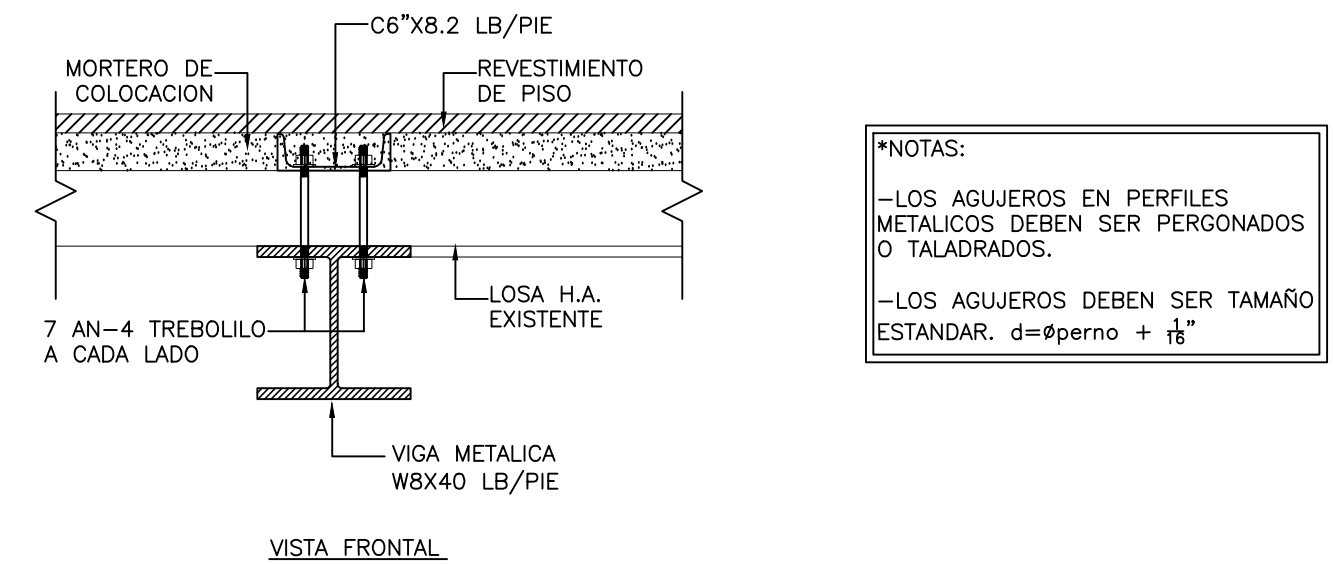


8 DETALLE REFUERZO VIGA
W8X40 A LOSA EXISTENTE
E-10 ESC. 1:10

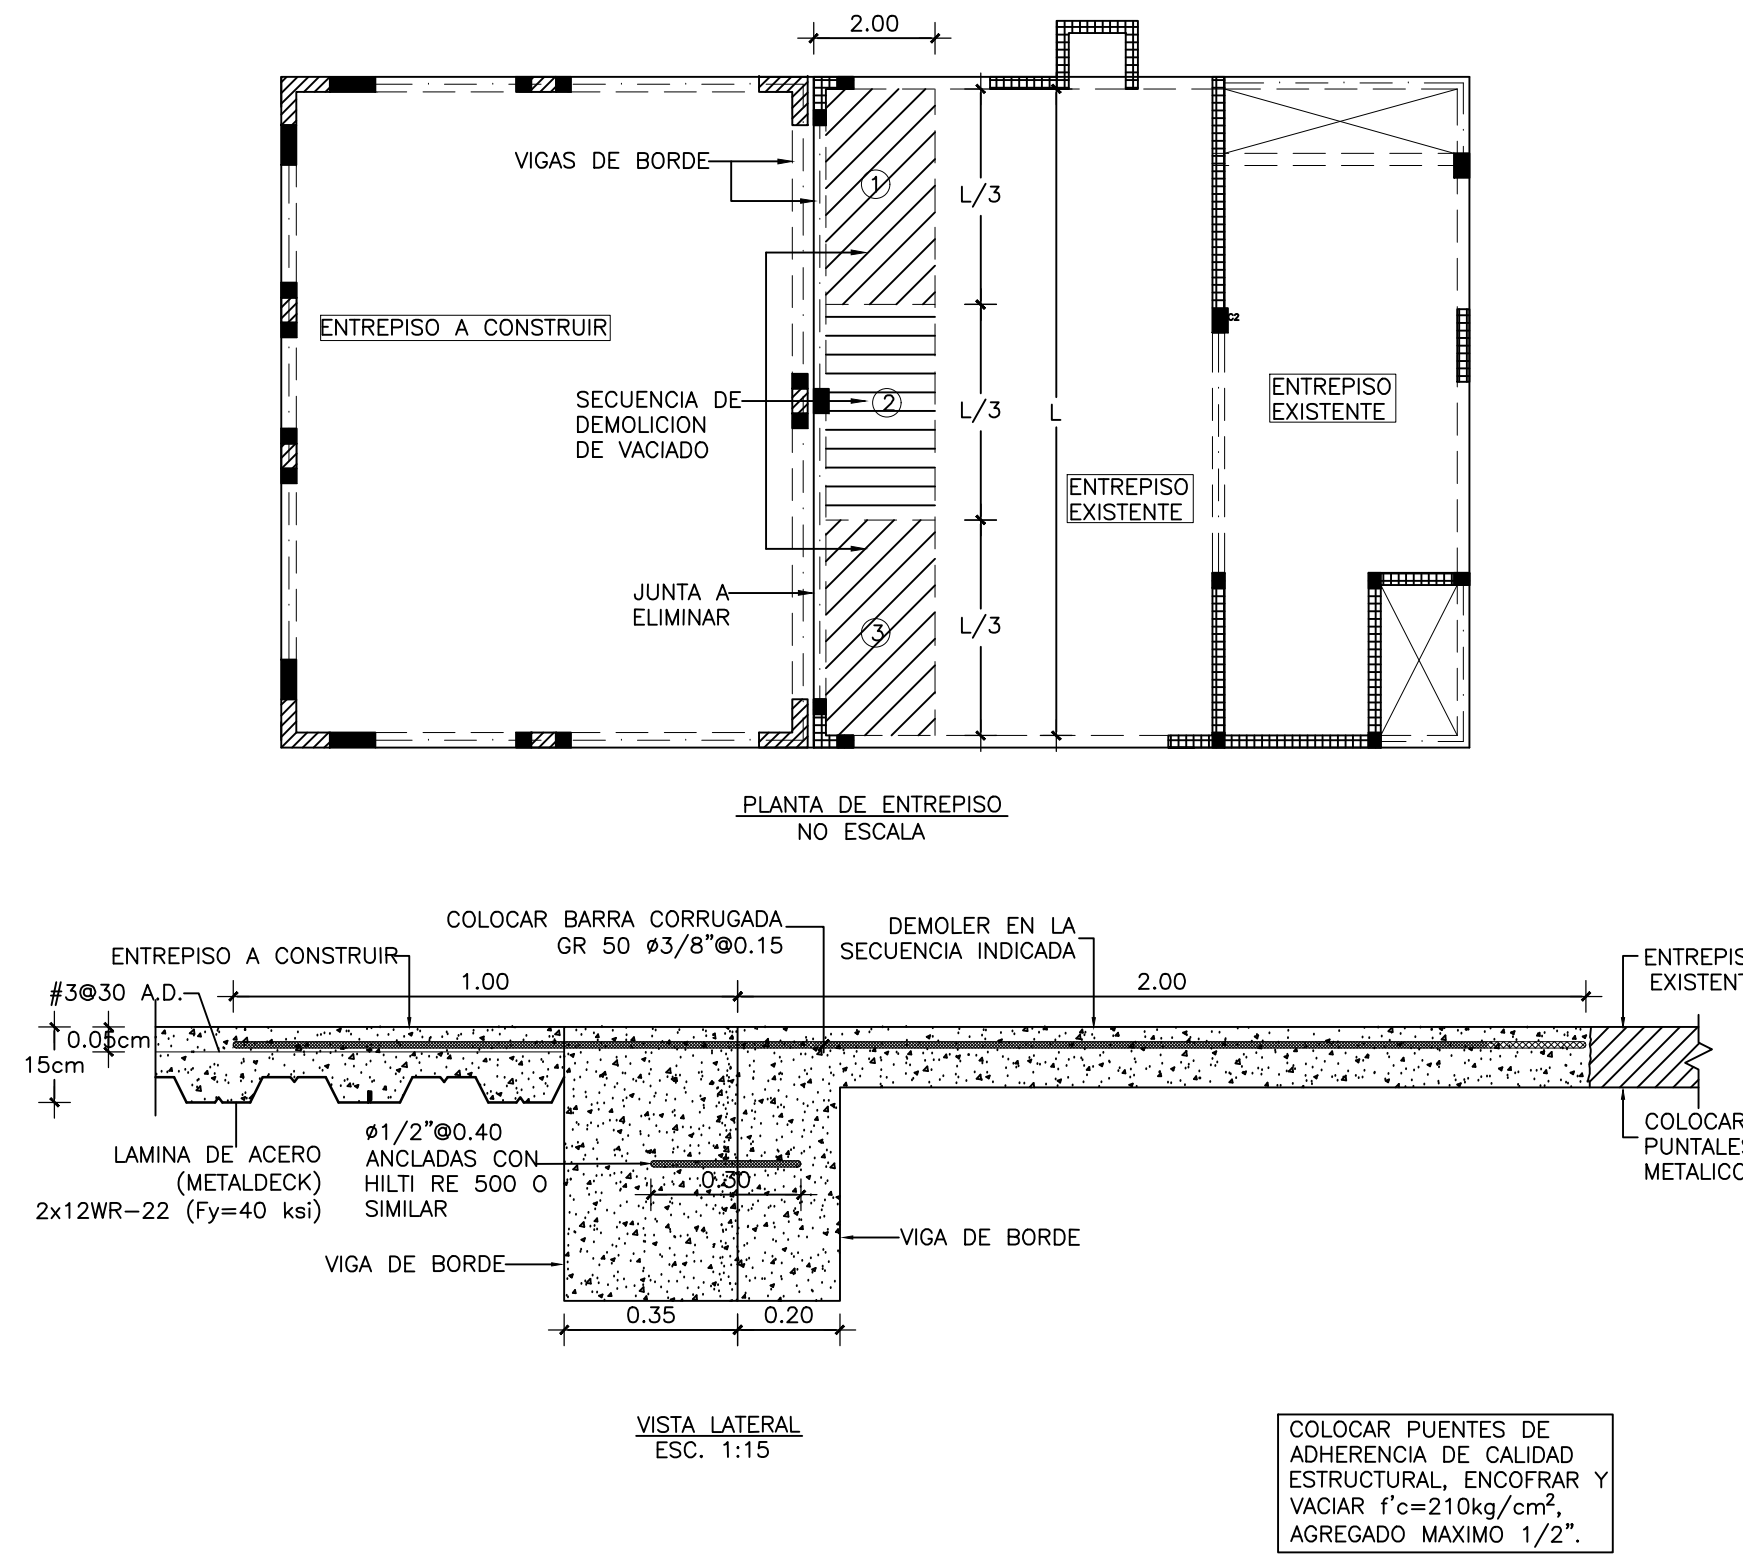



9 SECCION 5-5: AMPLIACION DE
DIAFRAGMA DE ENTREPISO
E-10 ESC. 1:15

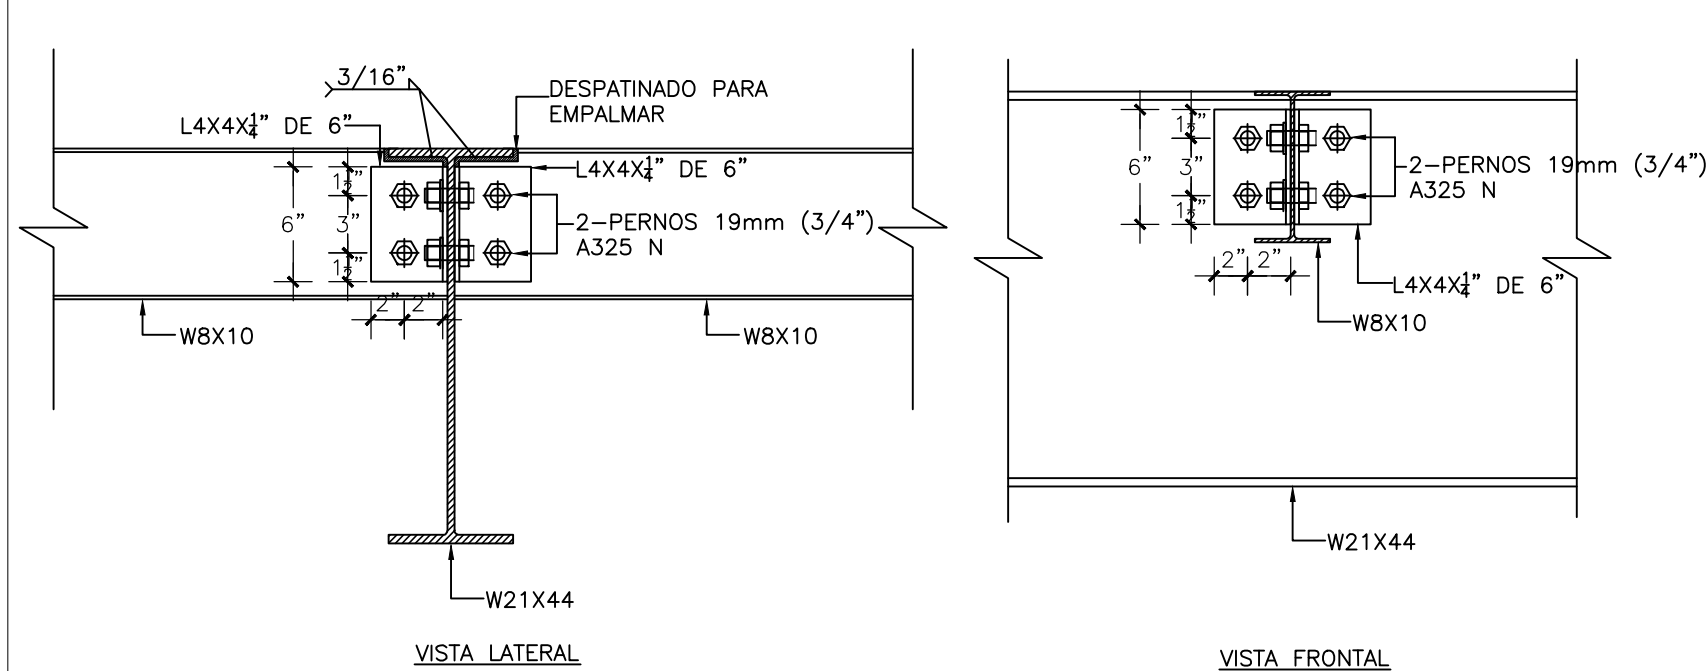

7 UNION VIGA W21X44 A VIGA W8X10
E-10 ESC. 1:10

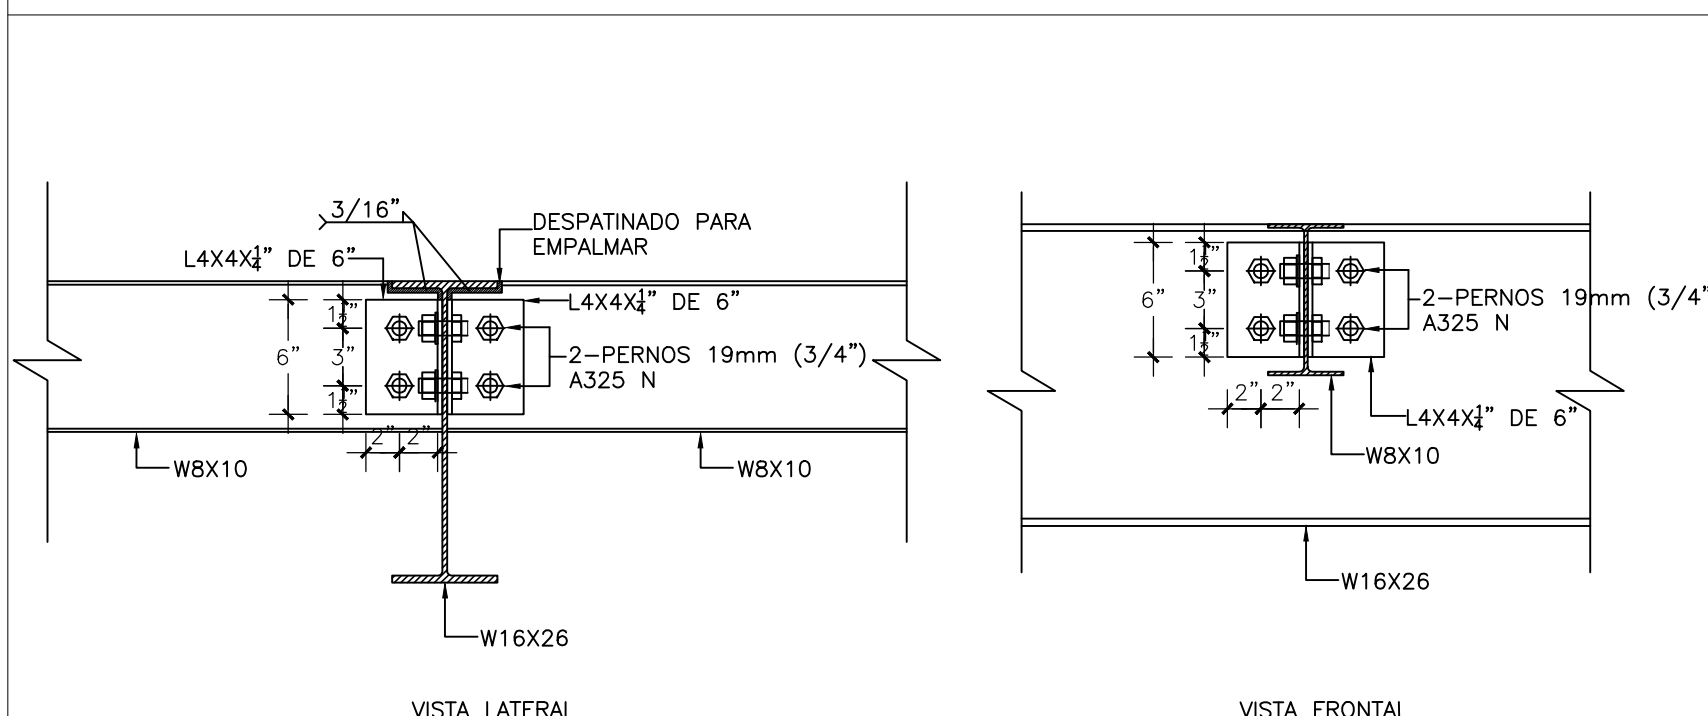

10 UNION VIGA W16X26 A VIGA W8X10
E-10 ESC. 1:10

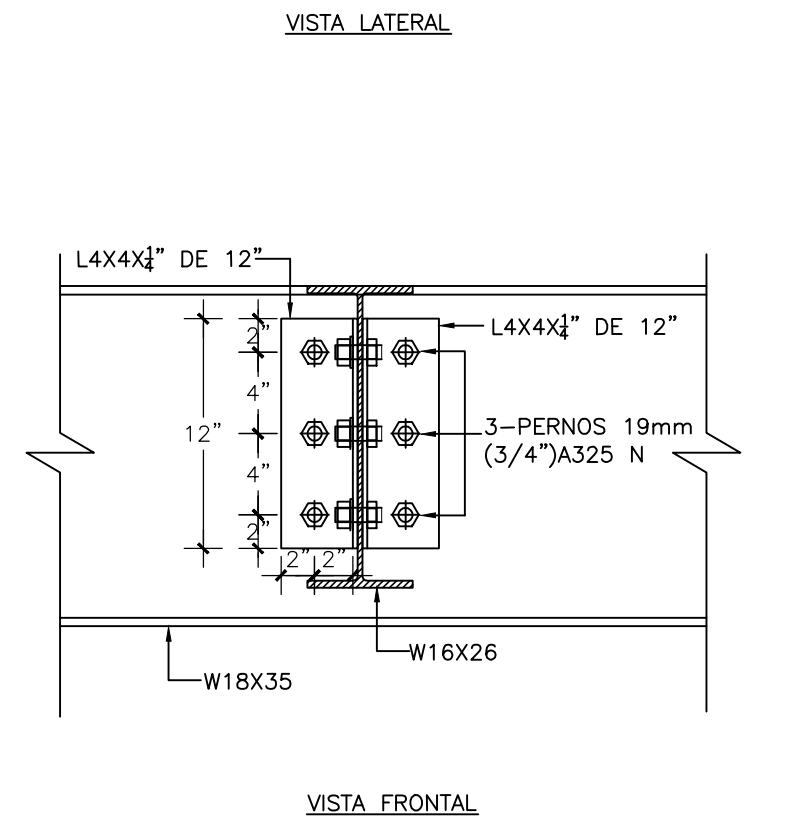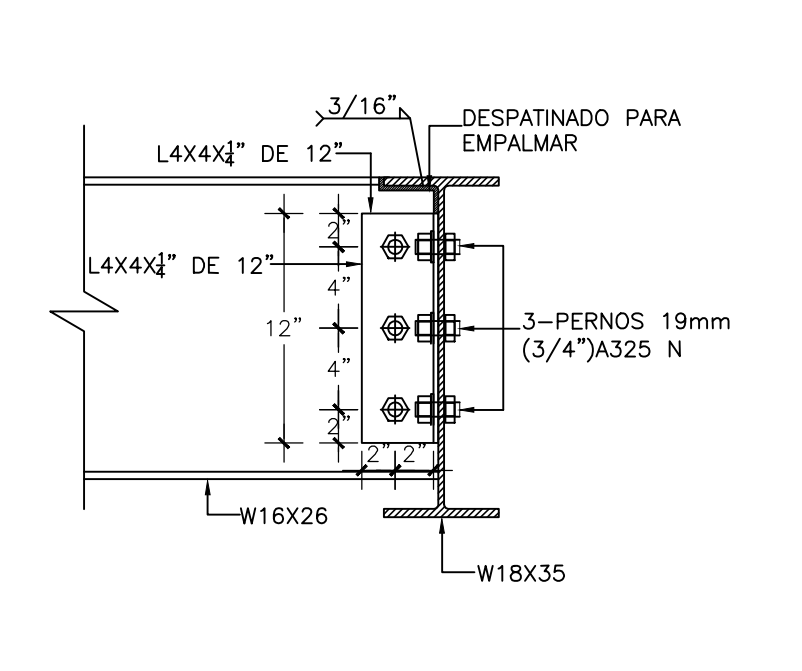

11 UNION VIGA W16X26
A VIGA W18X35
E-10 ESC. 1:10