

**UBICACIÓN
MONTE PLATA**

PROPIETARIO:



**APROBACION
SELLO Y FIRMAS**

FIRMA _____

FIRMA _____

DIRECCION DE PROYECTOS.

ARQ. CYNTHIA TEJADA ENCARNACION

CODIA 28831

FIRMA _____

DISEÑO ARQUITECTONICO
ARQ. SANTA PIMENTEL
ARQ. HEIDY MATEO

CODIA 23298

FIRMA _____

DISEÑO ESTRUCTURAL:

CODIA _____

FIRMA _____

DISEÑO ELECTRICO:

CODIA _____

FIRMA _____



DISEÑO SANITARIO:

CODIA _____

FIRMA _____

CONTENIDO:

PLANTA DE PLAFONES
MONTE PLATA

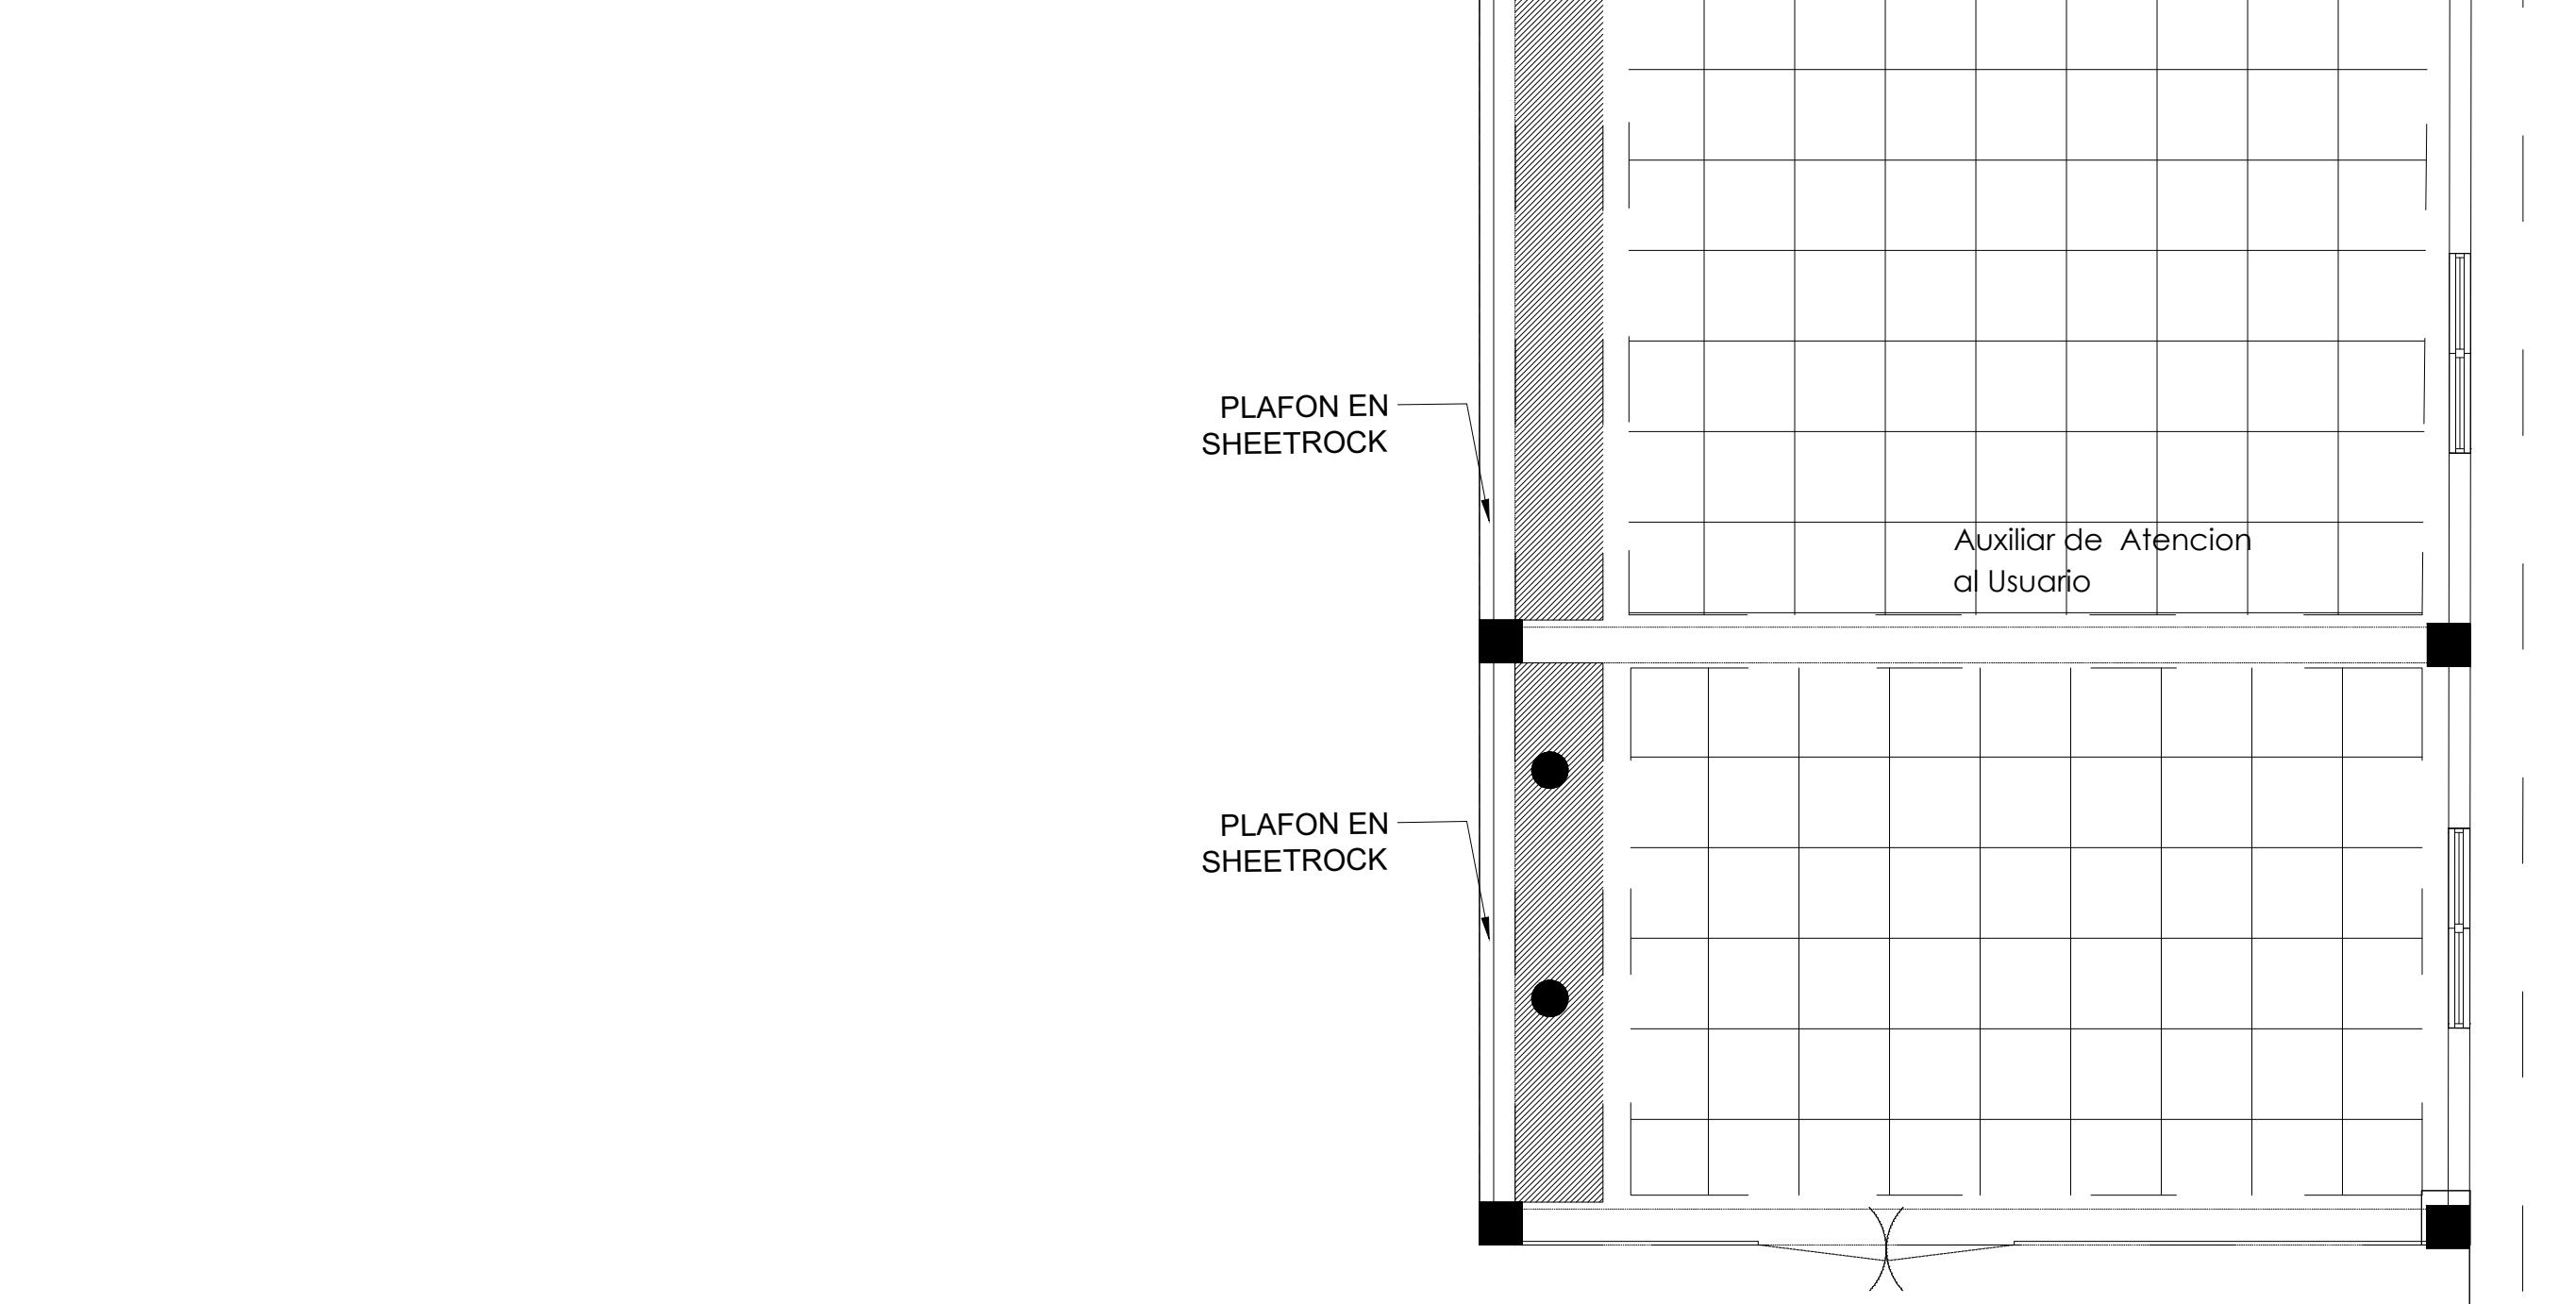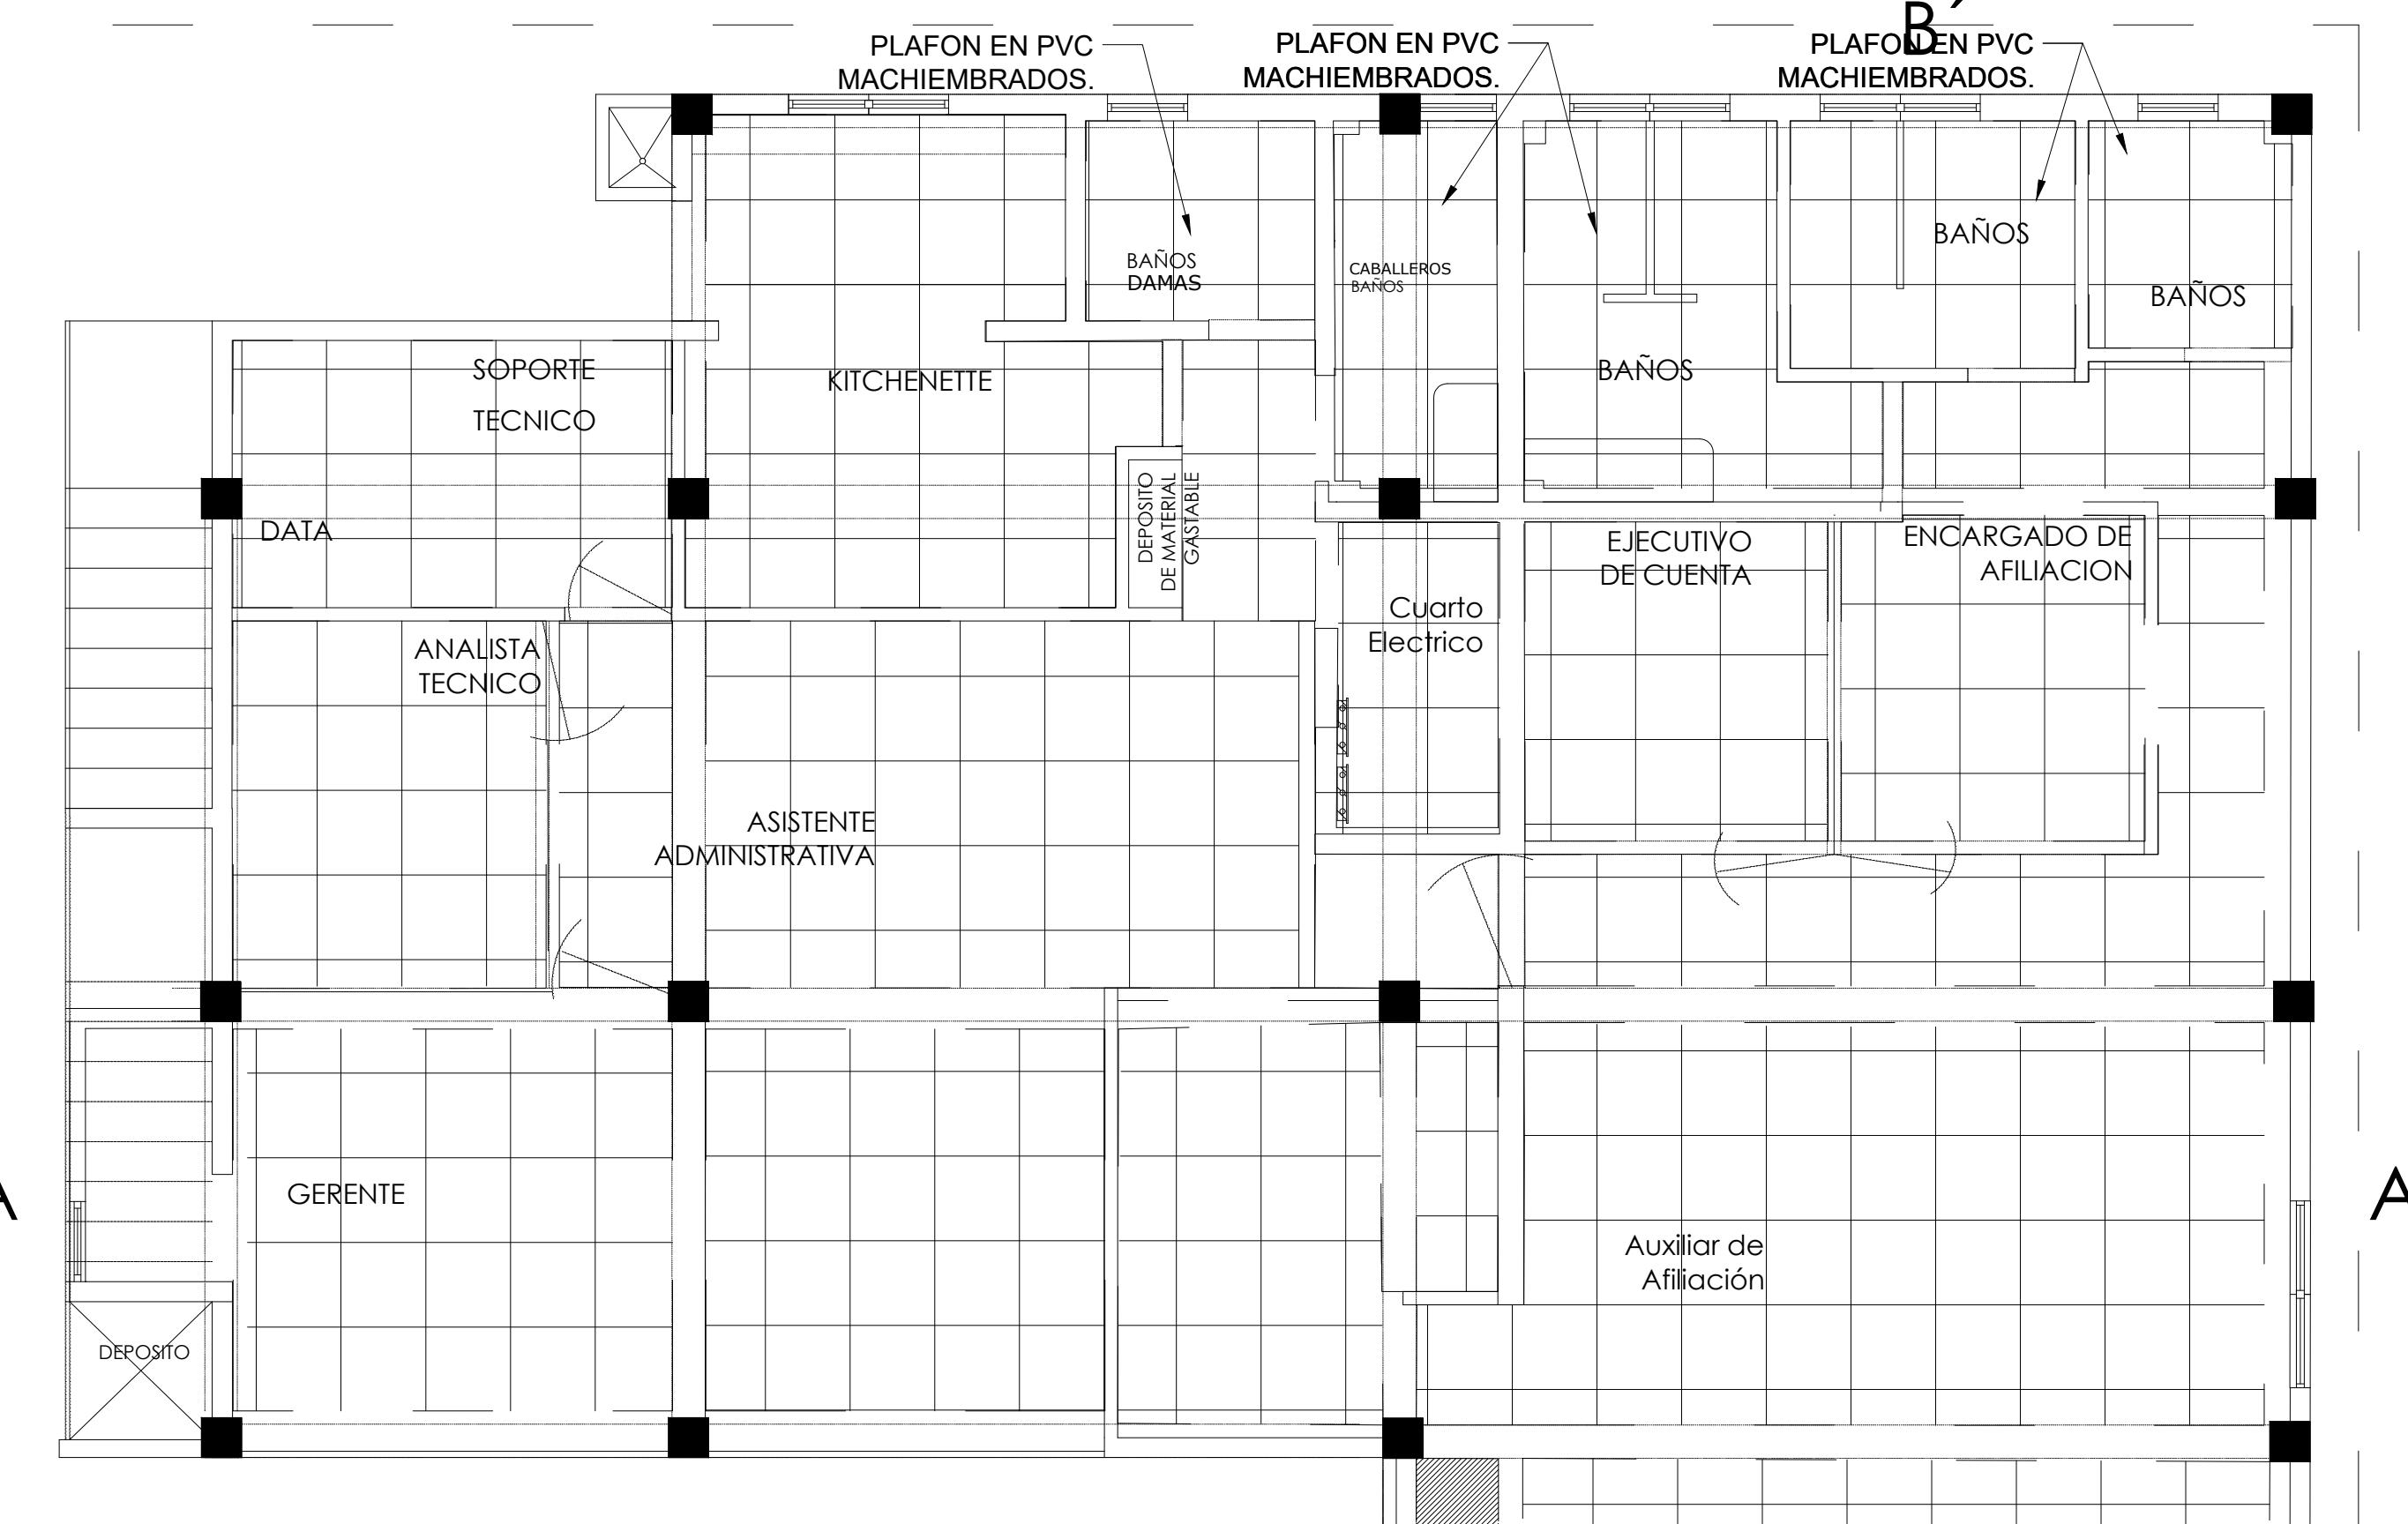

PLANTA PLAFONES PRIMER NIVEL
Escala: Indicada

PLANTA PLAFONES SEGUNDO NIVEL
Escala: Indicada

