



FIRMA _____

FIRMA _____

CODIA _28831_

FIRMA _____

CODIA _23298_

CODIA _____


FIRMA _____

FIRMA _____


FIRMA _____

FIRMA _____


FIRMA _____

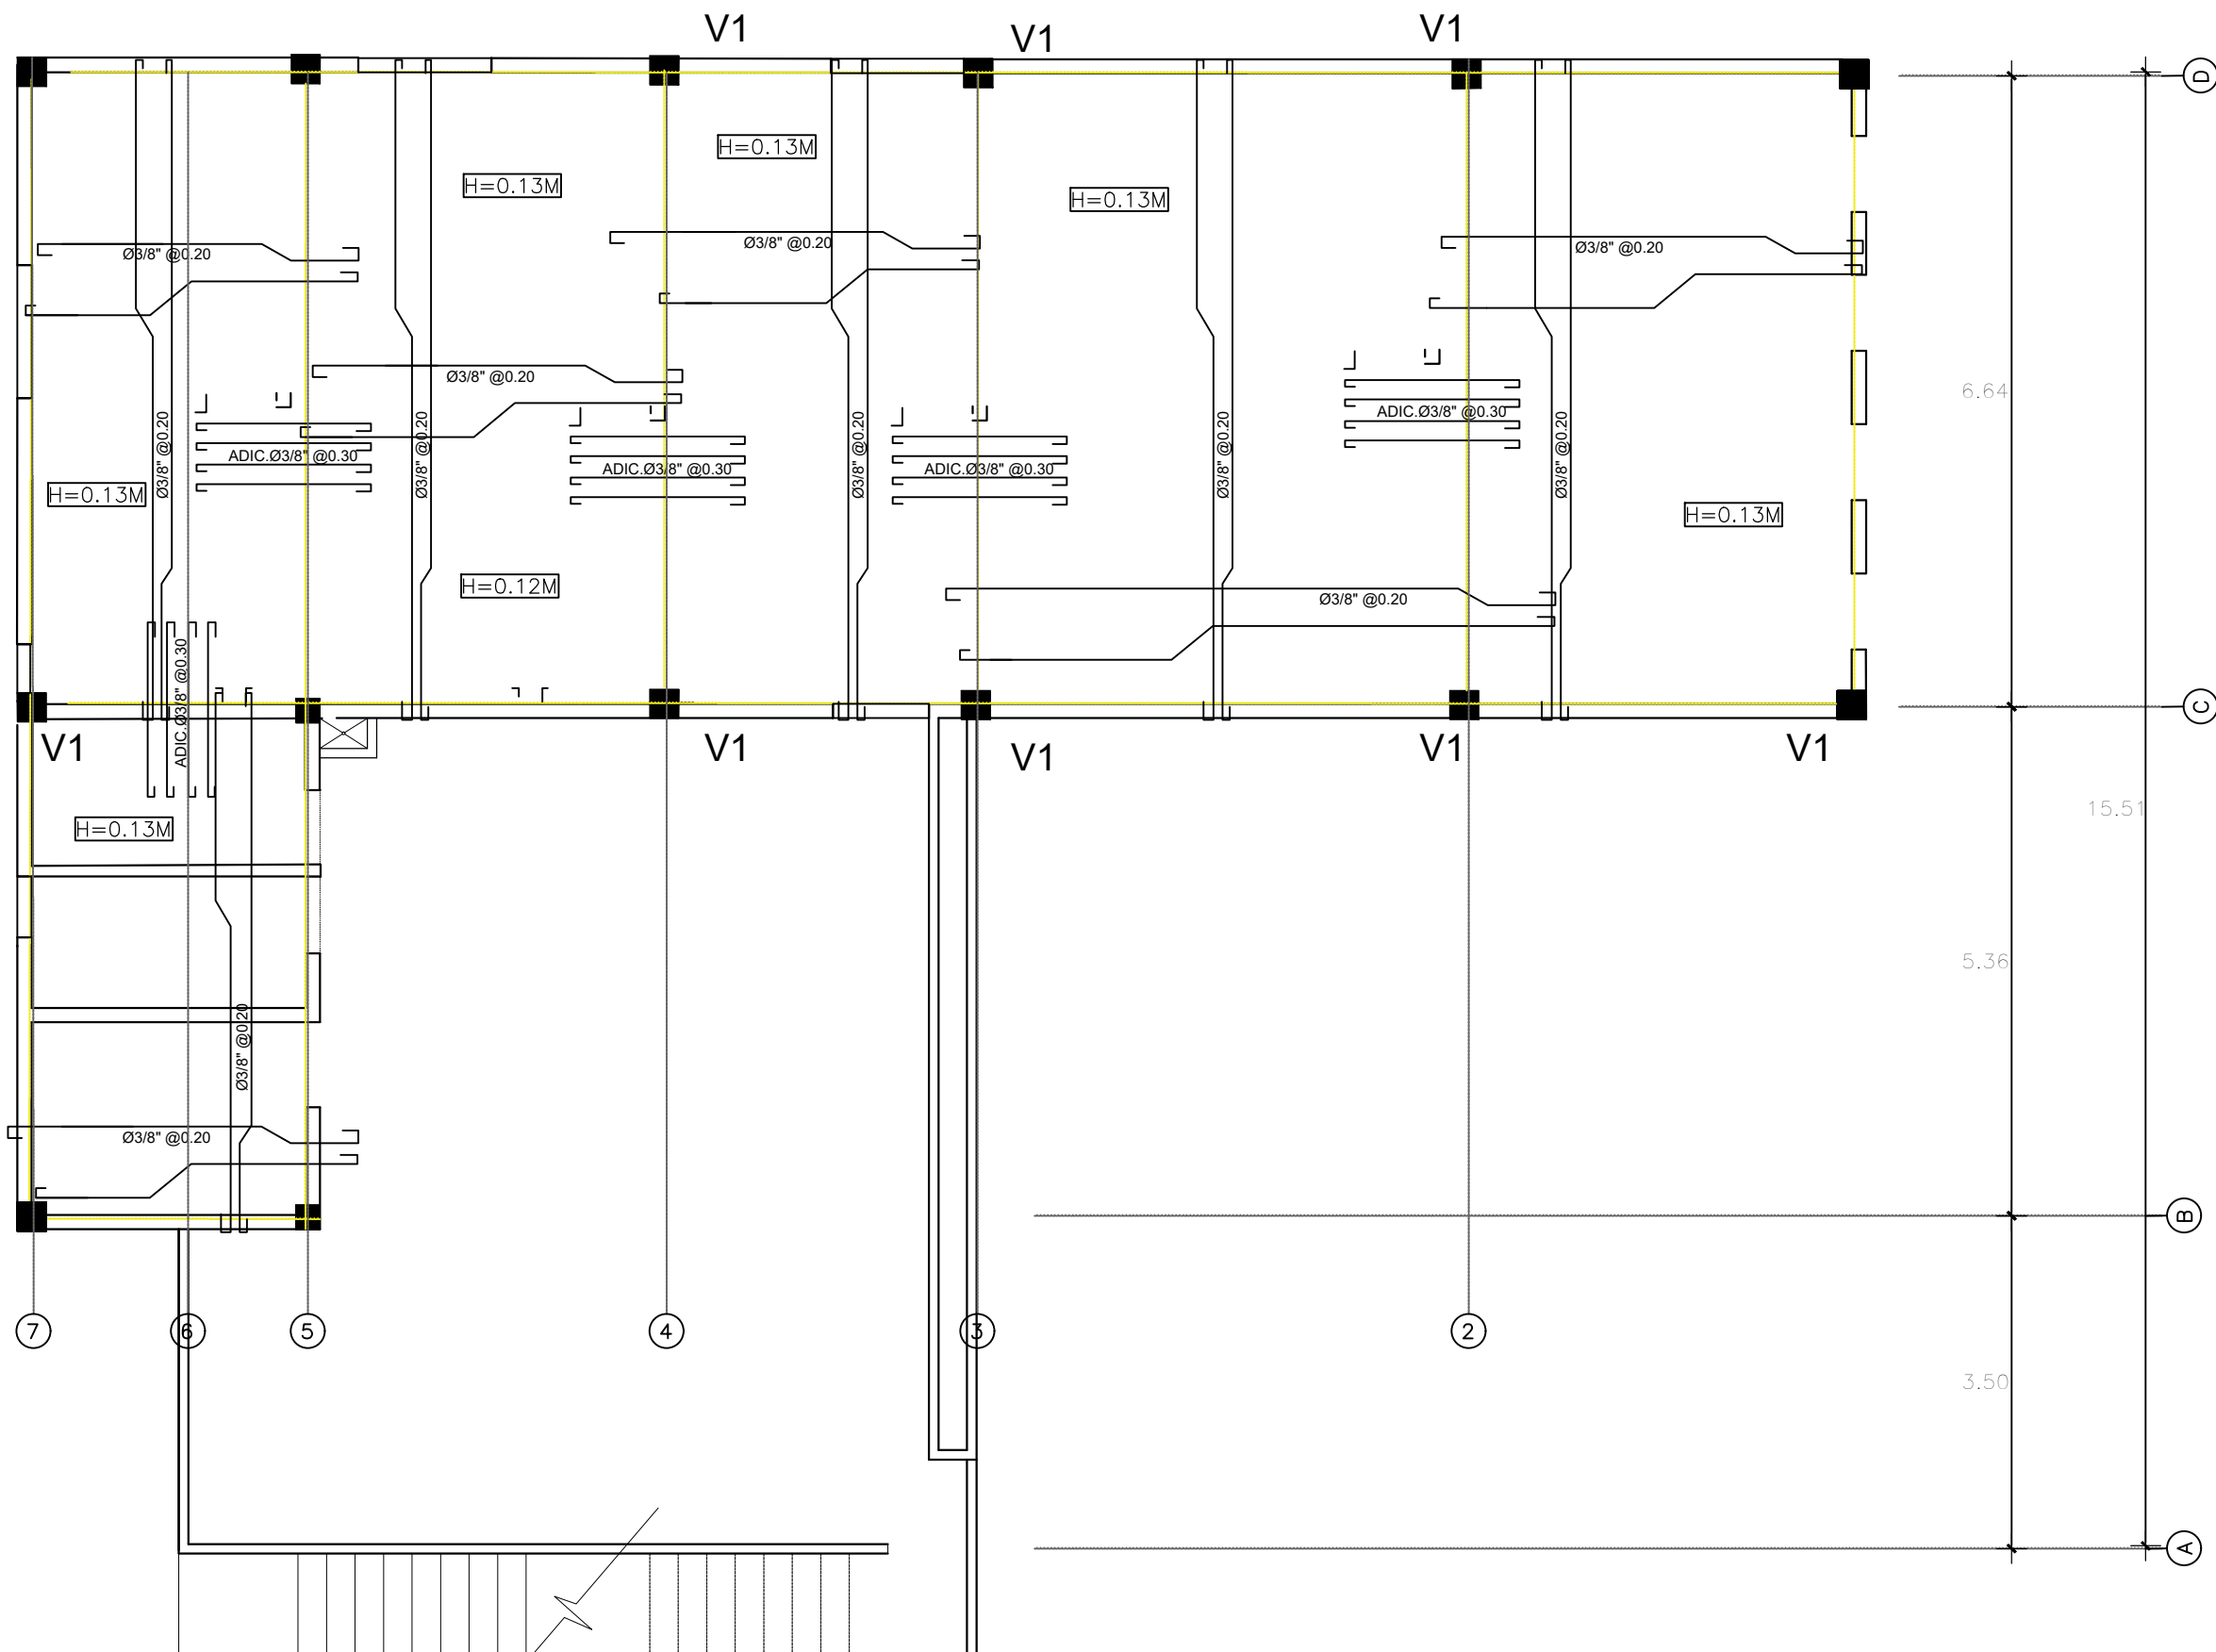

2 PLANTA ESTRUCTURAL DE TECHO
ESC. 1:75

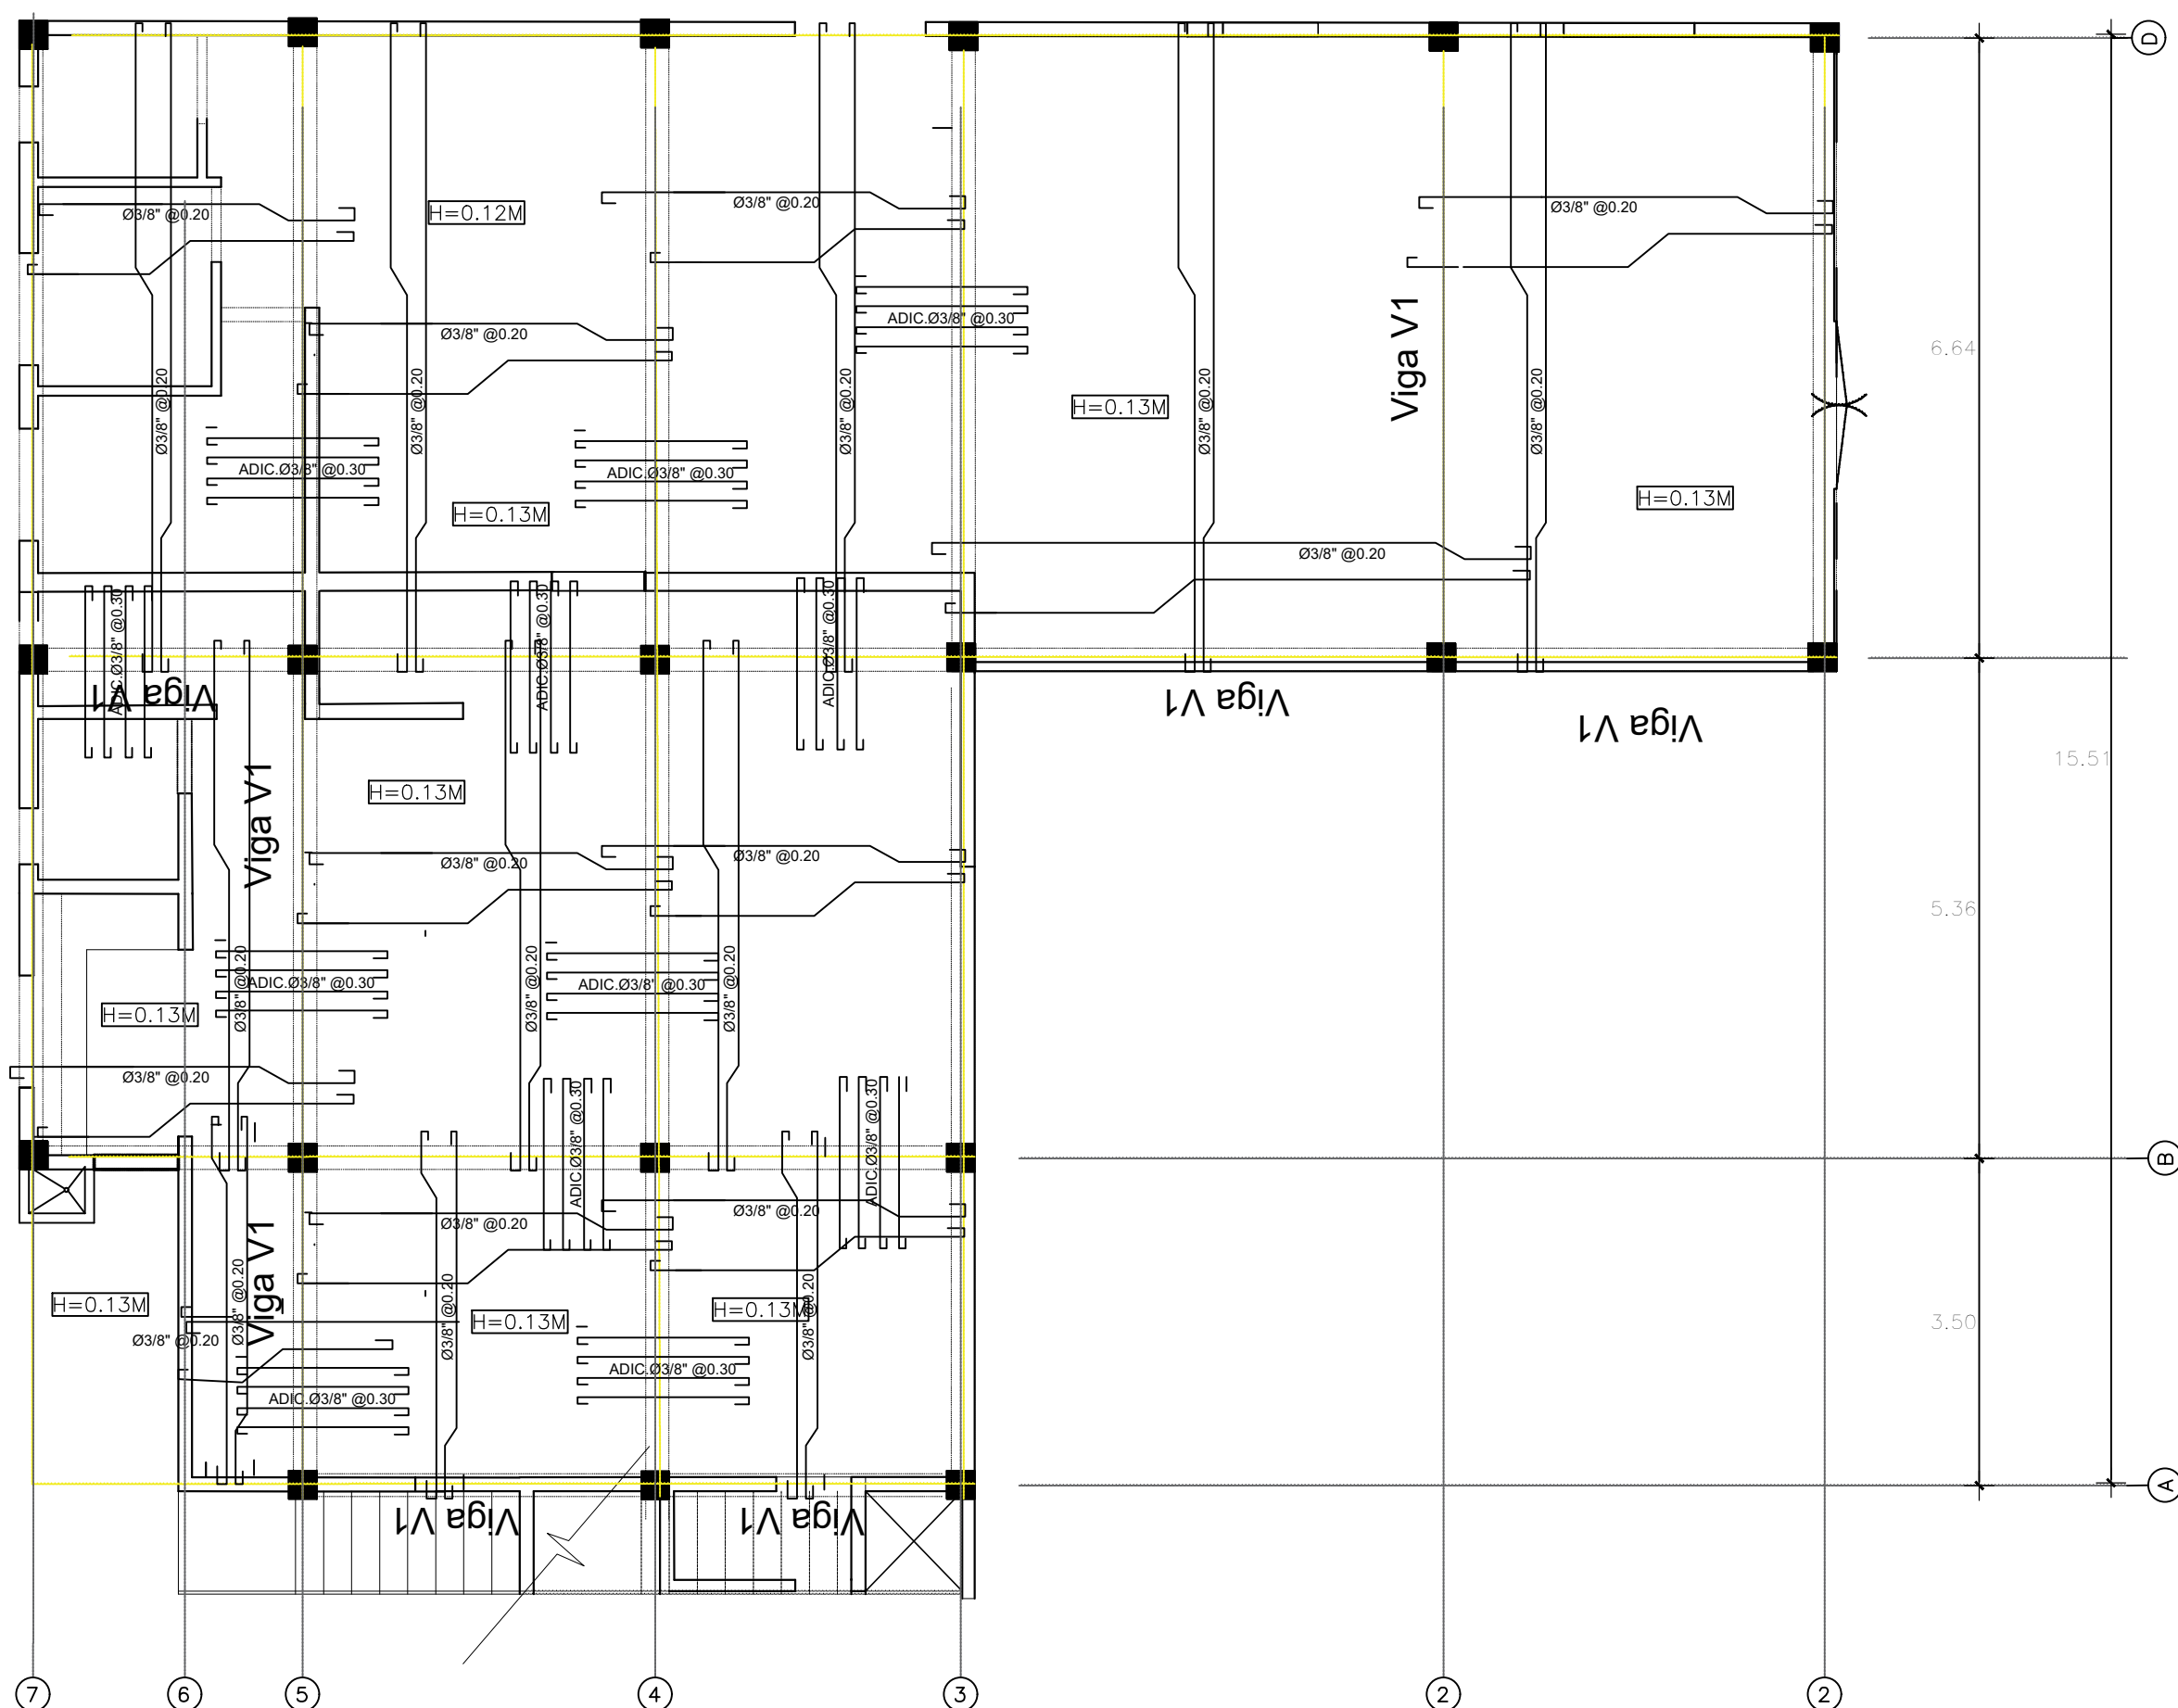


1 PLANTA ESTRUCTURAL DE ENTREPISO E-1
ESC. 1:75

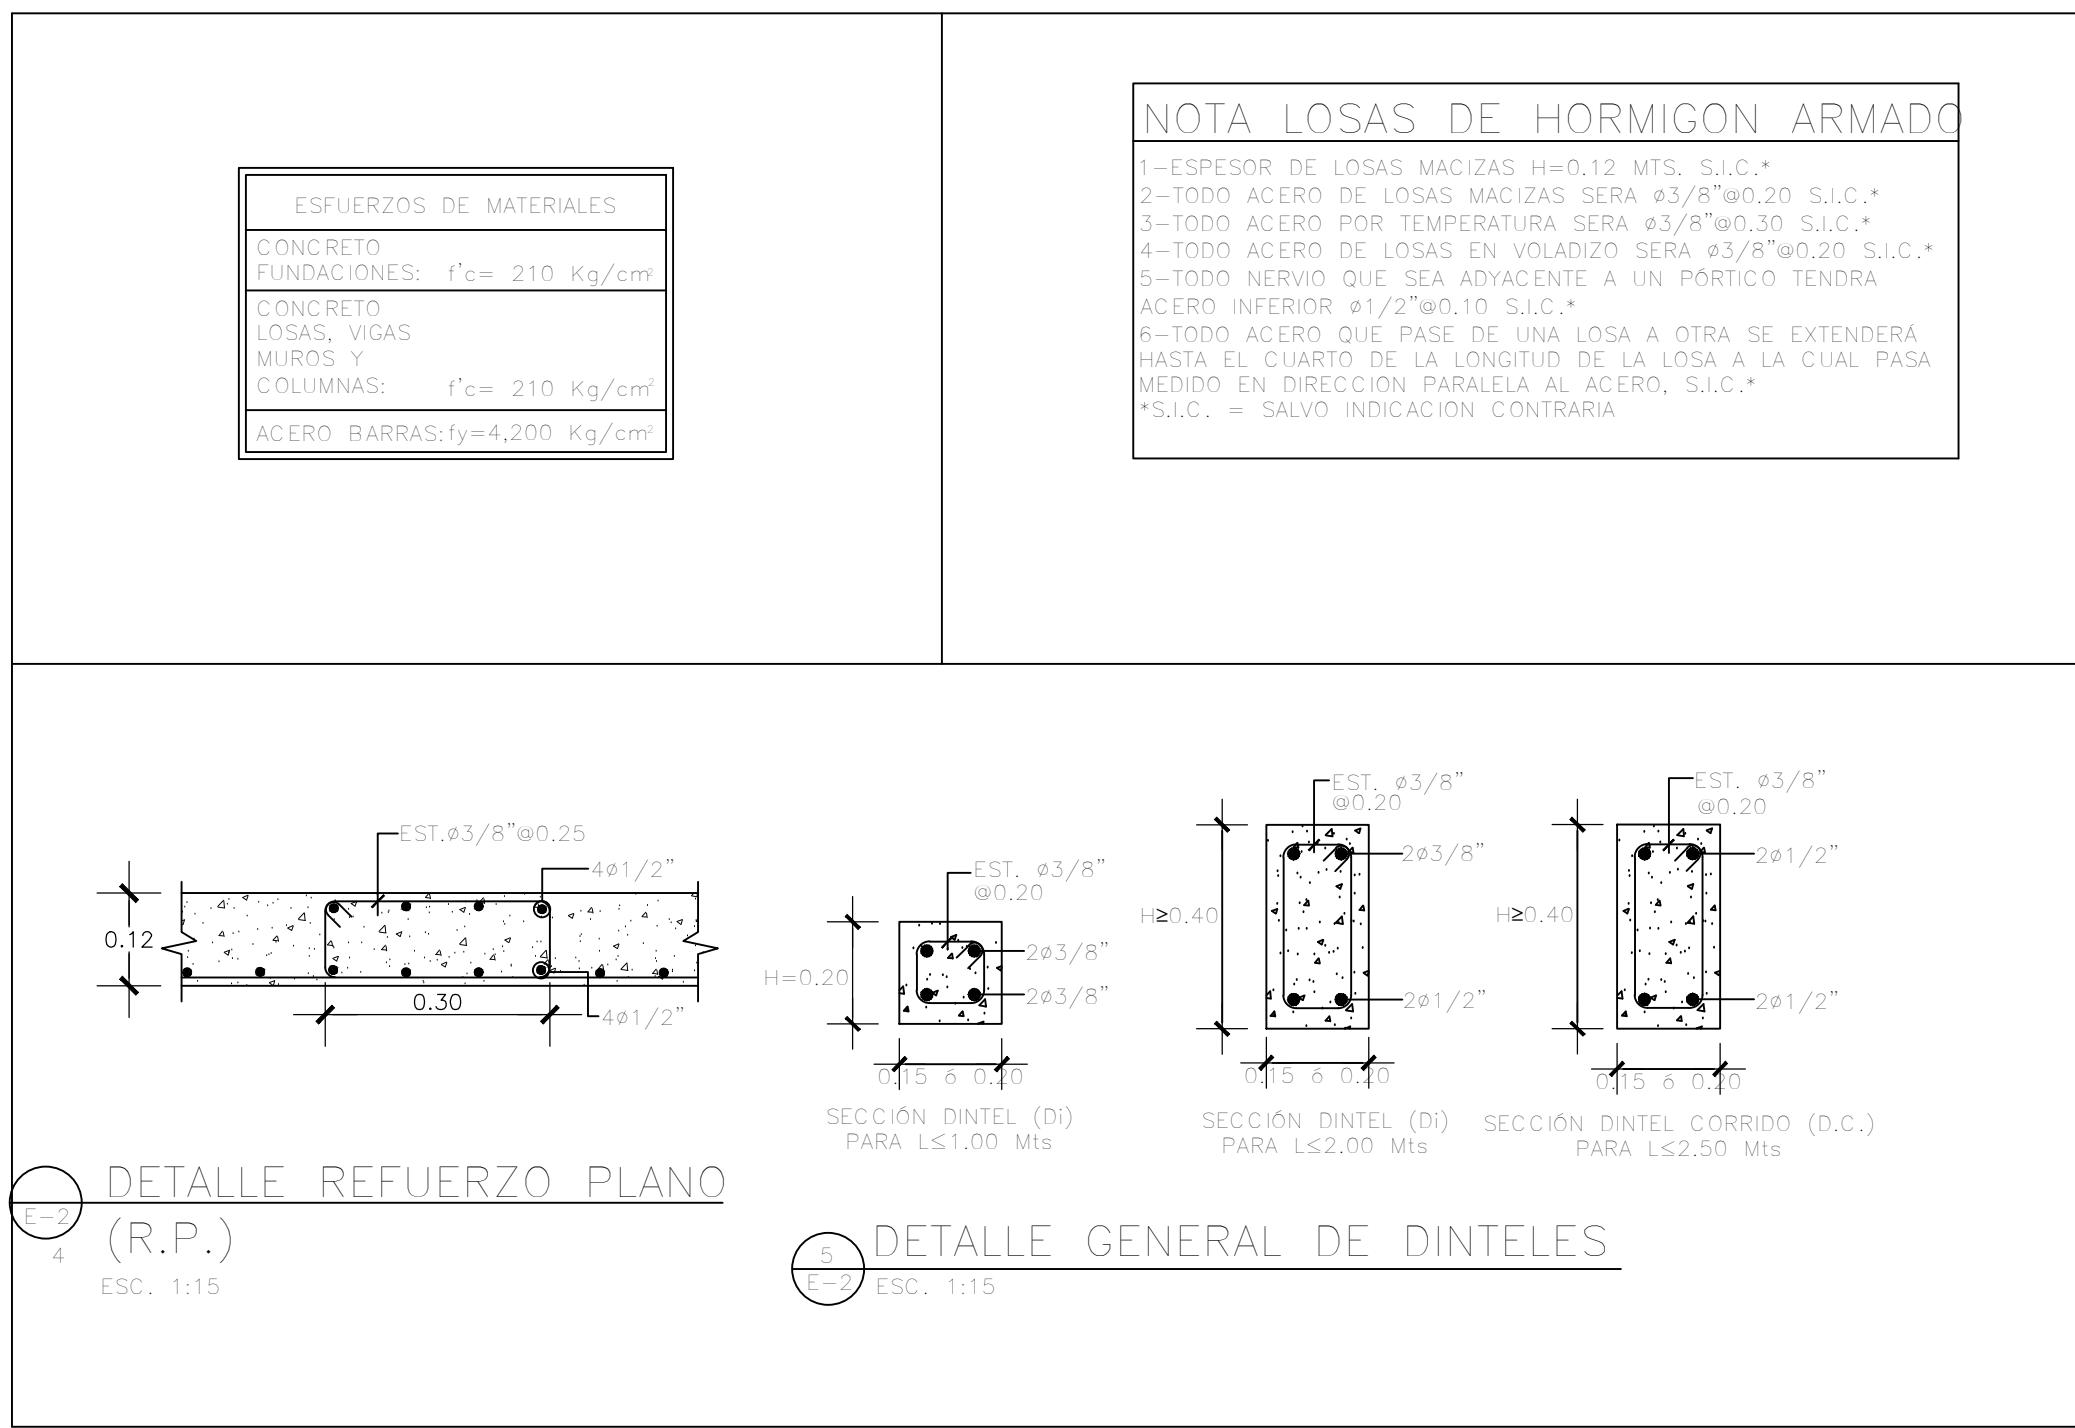


DETALLE REFUERZO PLANO
(R.P.)
ESC. 1:15


DETALLE GENERAL DE DINTELES
ESC. 1:15

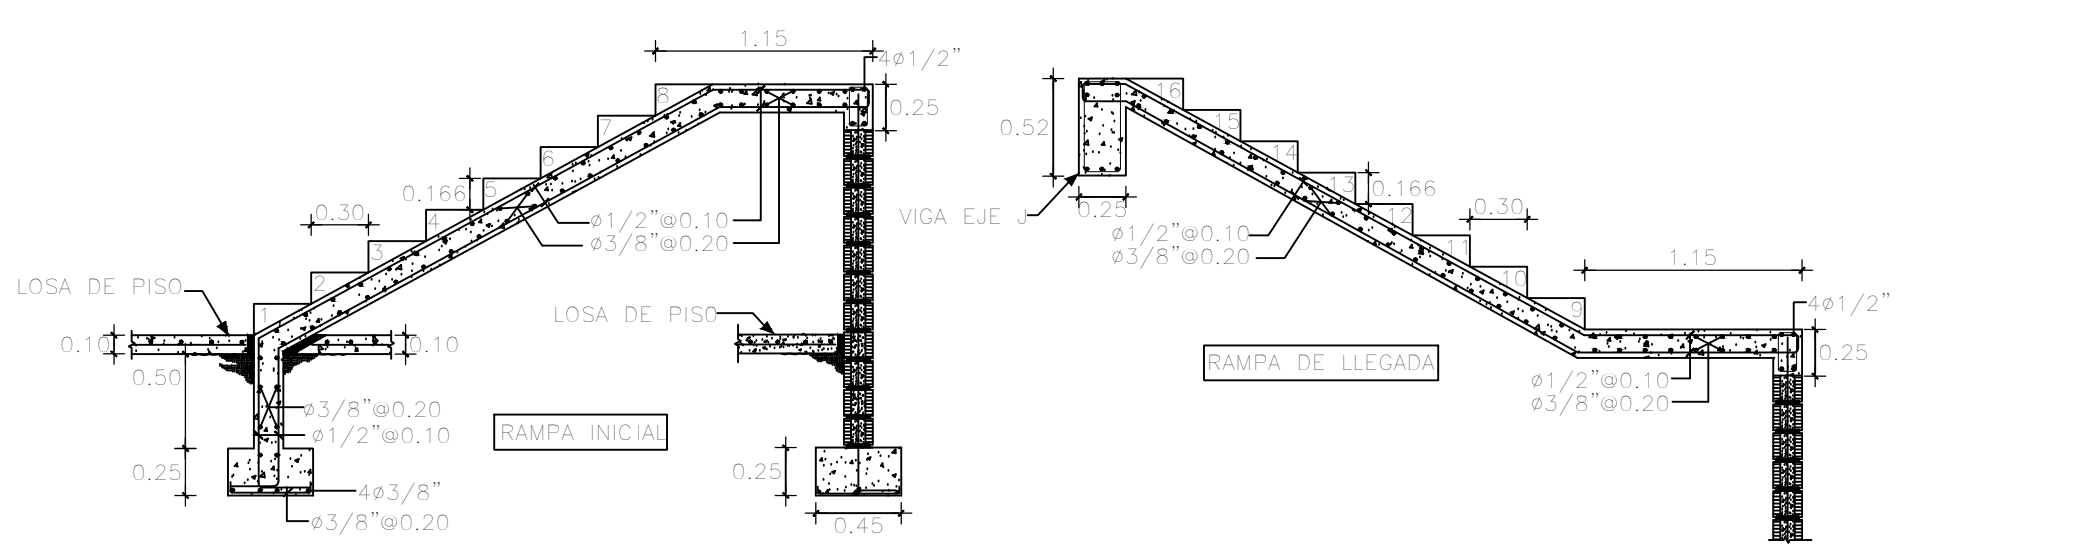

DETALLE ARMADURA RAMPA DE ESCALERA
ESC. 1:40

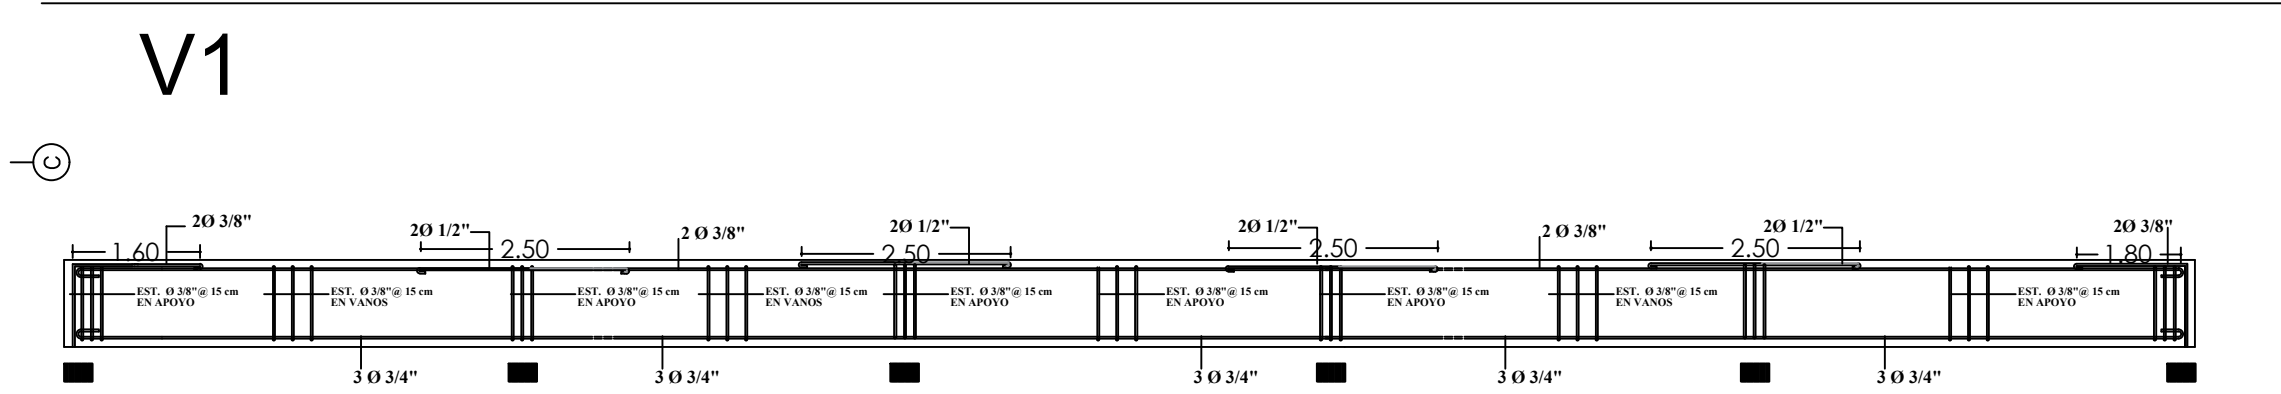

DETALLE ARMADURA DE VIGA 1
ESC. 1:40

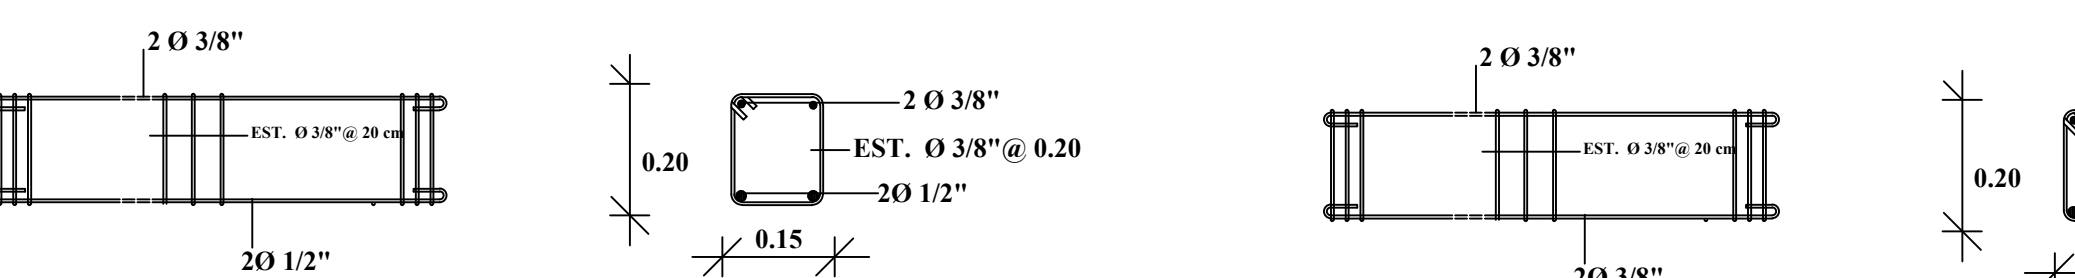

DETALLE ARMADURA DINTELES
ESC. 1:40