

UBICACIÓN
BARAHONA

PROPIETARIO:



APROBACION
SELLO Y FIRMAS

FIRMA _____

FIRMA _____

DIRECCION DE PROYECTOS.

ARQ. CYNTHIA TEJADA ENCARNACION

CODIA 28831

FIRMA _____

DISEÑO ARQUITECTONICO
ARQ. SANTA PIMENTEL
ARQ. HEIDY MATEO

CODIA 23298

FIRMA _____

DISEÑO ESTRUCTURAL:

CODIA _____

FIRMA _____

DISEÑO ELECTRICO:

CODIA _____

FIRMA _____


DISEÑO SANITARIO:

CODIA _____


FIRMA _____

CONTENIDO:

SECCIONES BARAHONA

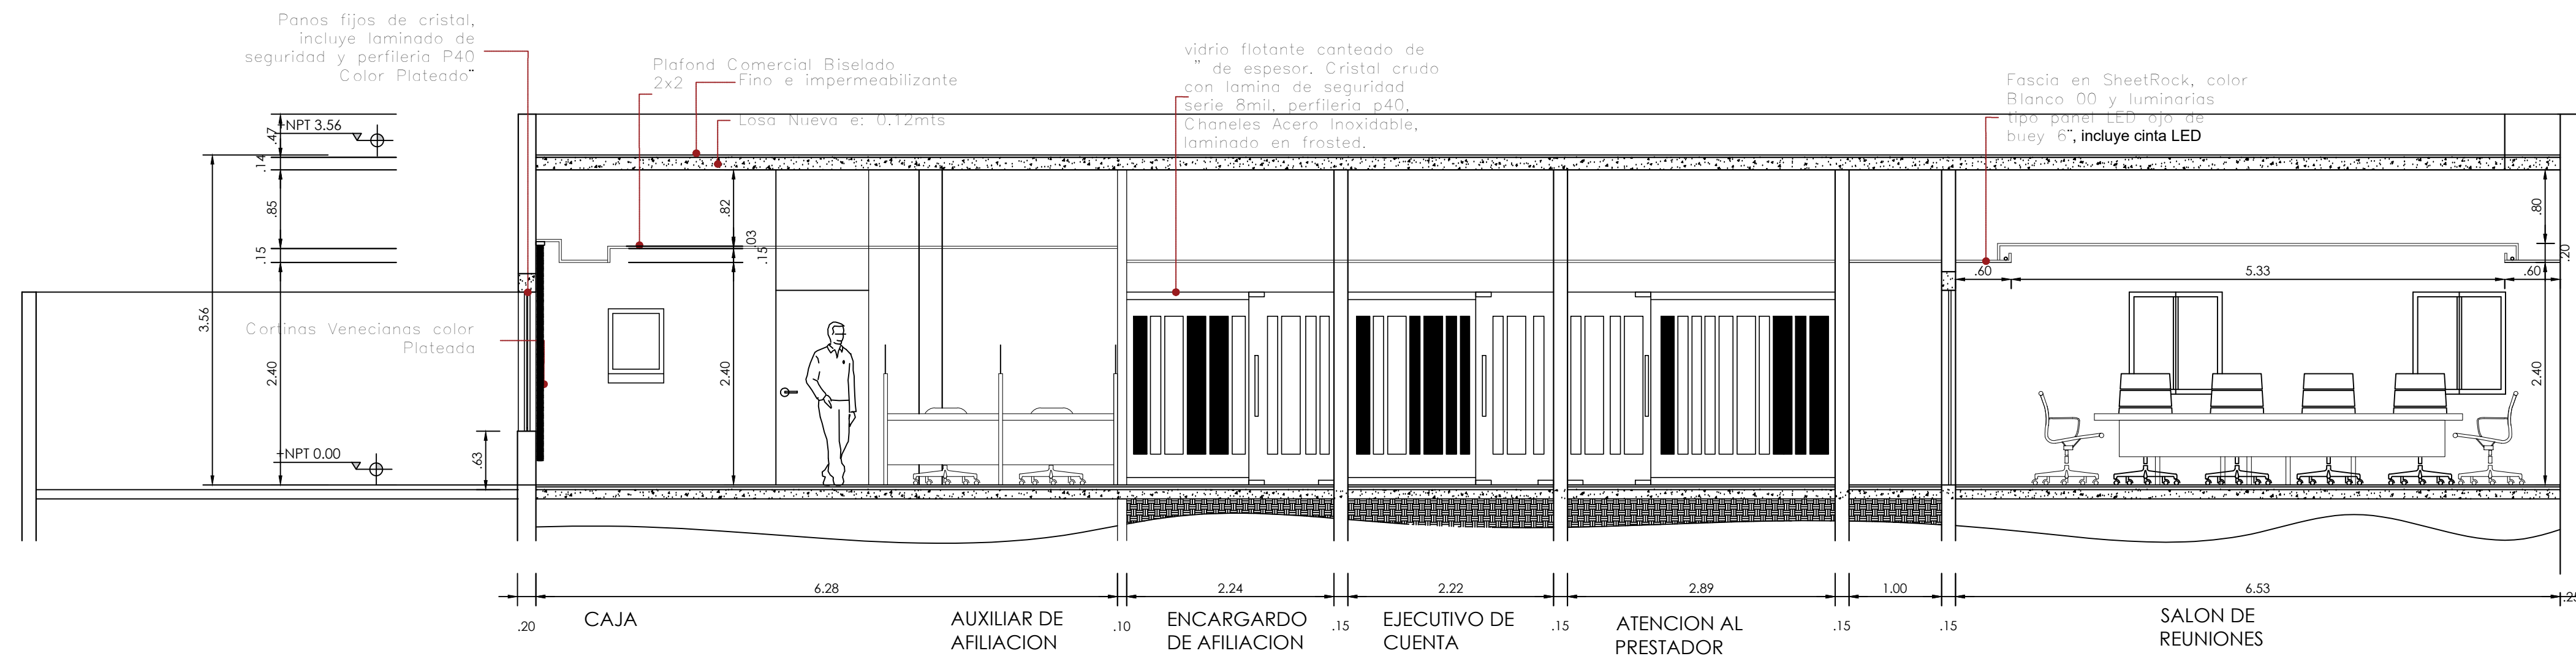

SECCION LONGITUDINAL A A'
Escala: Indicada

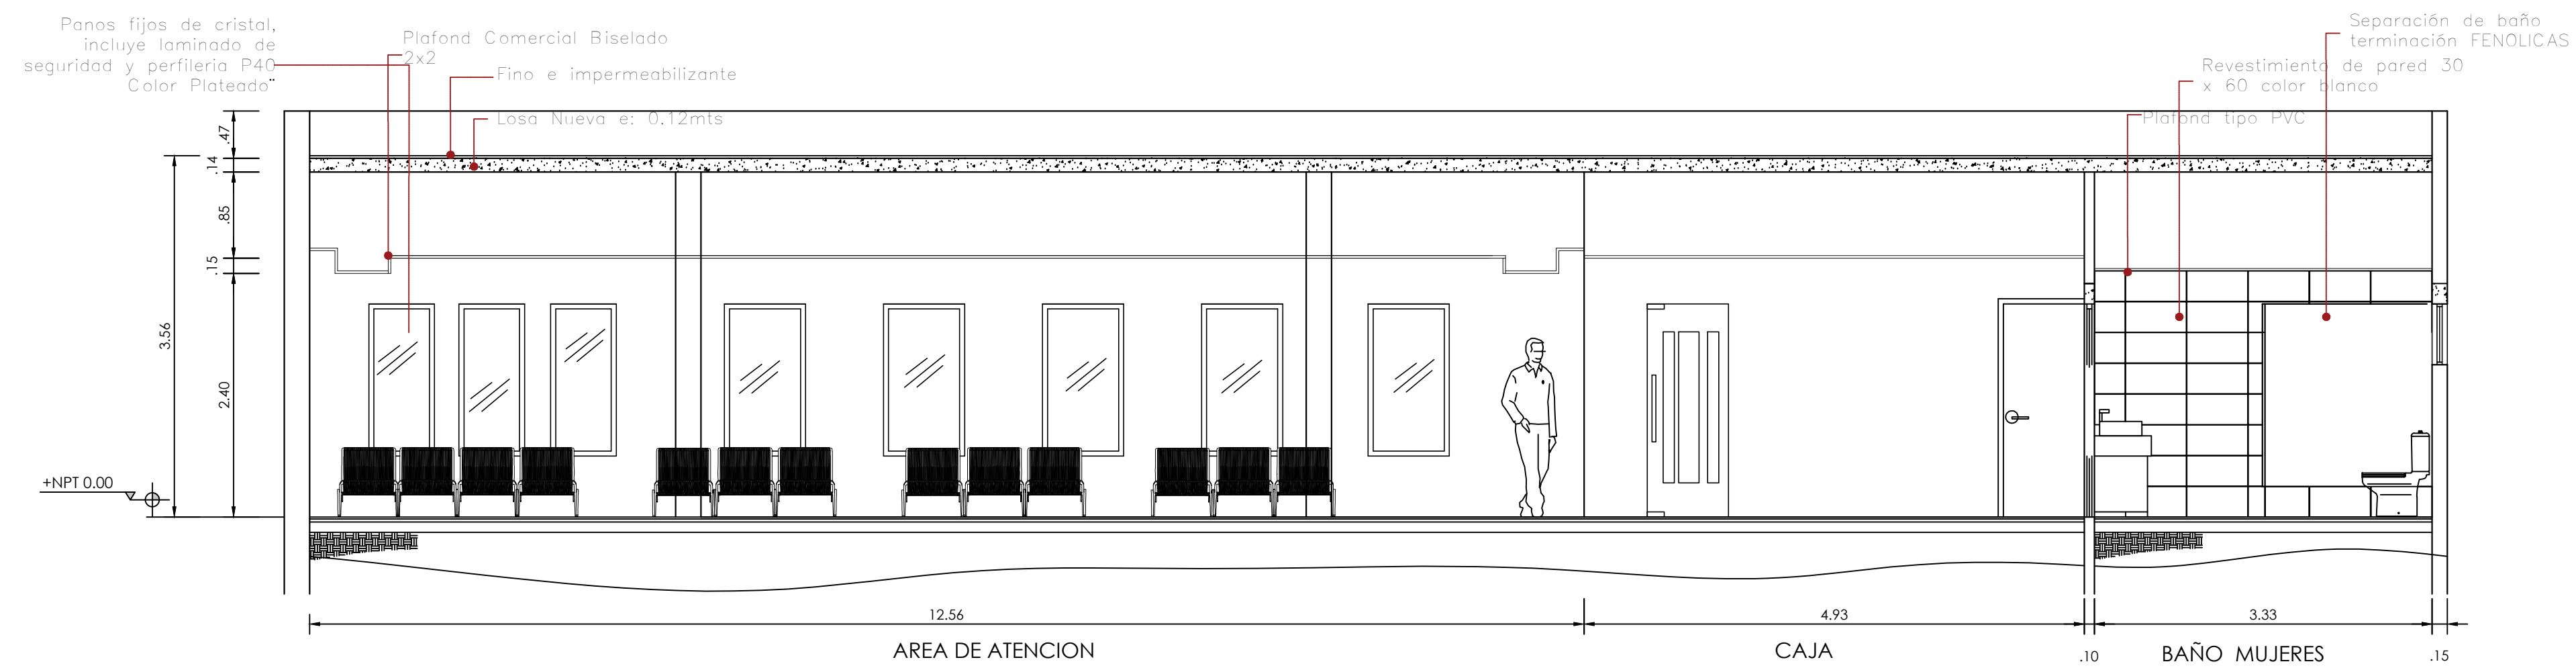

SECCION TRANSVERSAL B B'
Escala: Indicada

FECHA: JULIO 2017

Escala 1:50

5/15