

UBICACIÓN
MONTE PLATA

PROPIETARIO:



APROBACION
SELLO Y FIRMAS

FIRMA _____

FIRMA _____

DIRECCION DE PROYECTOS.
ARQ. CYNTHIA TEJADA ENCARNACION

CODIA 28831

FIRMA _____

DISEÑO ARQUITECTONICO
ARQ. SANTA PIMENTEL
ARQ. HEIDY MATEO

CODIA 23298

FIRMA _____

DISEÑO ESTRUCTURAL:

CODIA _____

FIRMA _____

DISEÑO ELECTRICO:

CODIA _____


FIRMA _____

DISEÑO SANITARIO:


CODIA _____

FIRMA _____

CONTENIDO:
SECCIONES MONTE PLATA

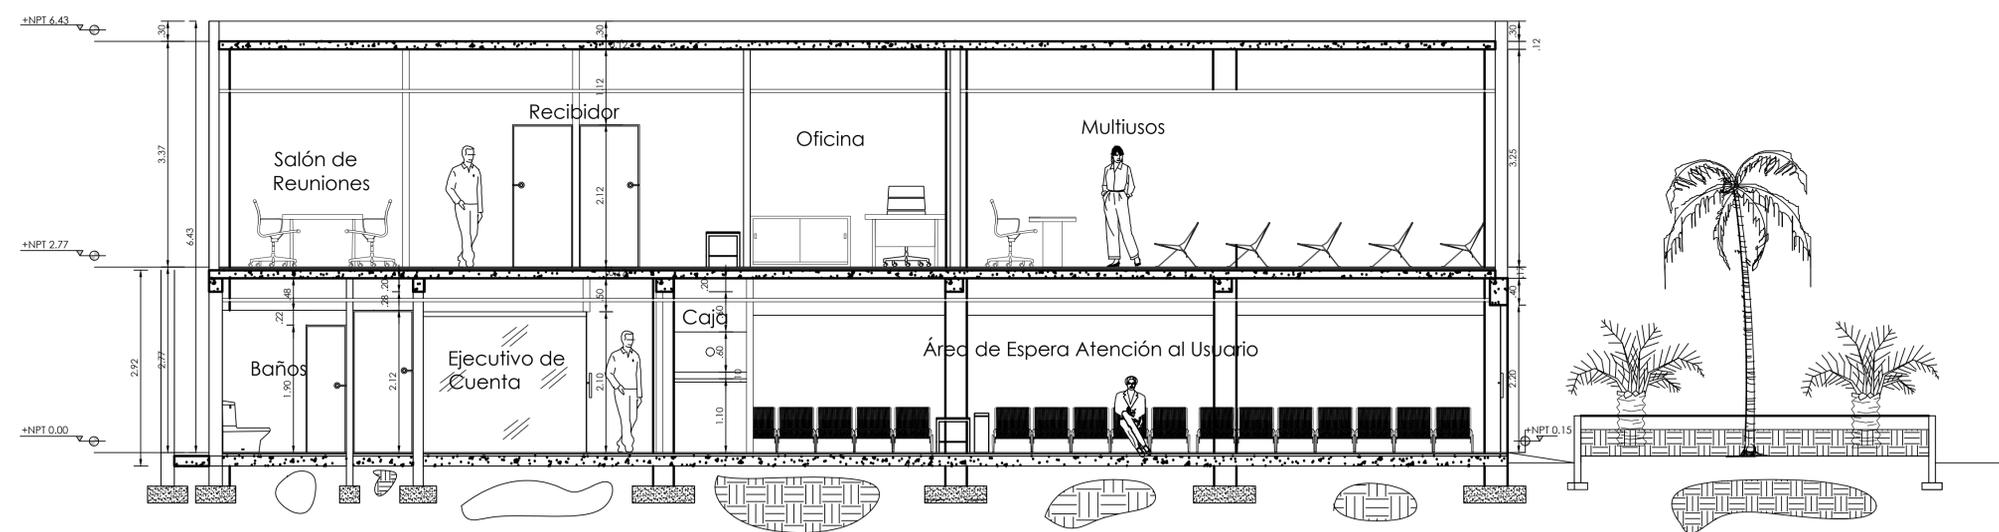

SECCION LONGITUDINAL A A'
Escala: Indicada

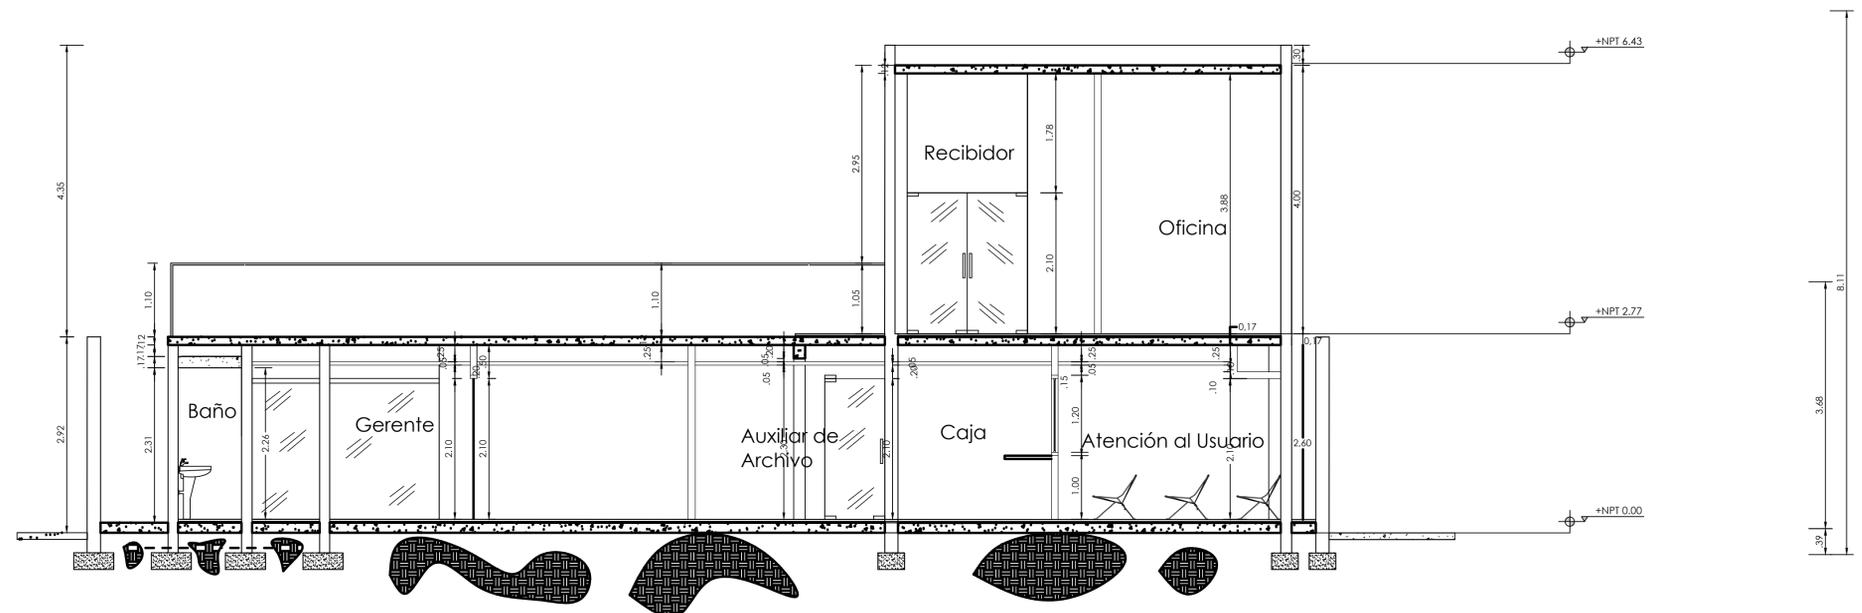

SECCION TRANSVERSAL B B'
Escala: Indicada

FECHA: JUNIO 2017

Escala 1:50

5/15