


ELEVACION POSTERIOR
Escala: Indicada

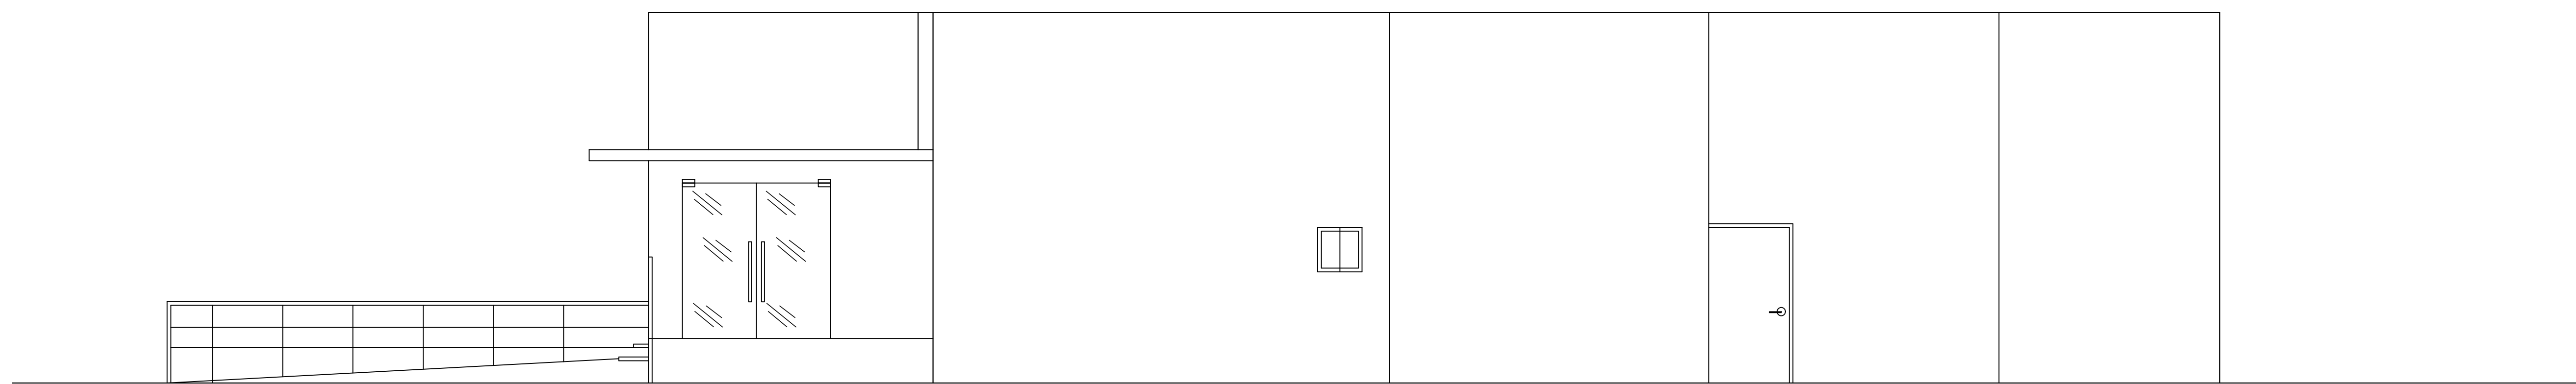

ELEVACION LATERAL DERECHA
Escala: Indicada

UBICACIÓN
BARAHONA

PROPIETARIO:

SeNaSa

APROBACION
SELLO Y FIRMAS

FIRMA _____

FIRMA _____

DIRECCION DE PROYECTOS.
ARQ. CYNTHIA TEJADA ENCARNACION
CODIA 28831
FIRMA _____

DISEÑO ARQUITECTONICO
ARQ. SANTA PIMENTEL
ARQ. HEIDY MATEO
CODIA 23298
FIRMA _____

DISEÑO ESTRUCTURAL:
CODIA _____
FIRMA _____

DISEÑO ELECTRICO:
CODIA _____
FIRMA _____

DISEÑO SANITARIO:
CODIA _____
FIRMA _____

CONTENIDO:
ELEVACIONES BARAHONA

FECHA: JULIO 2017
Escala: 1:75