


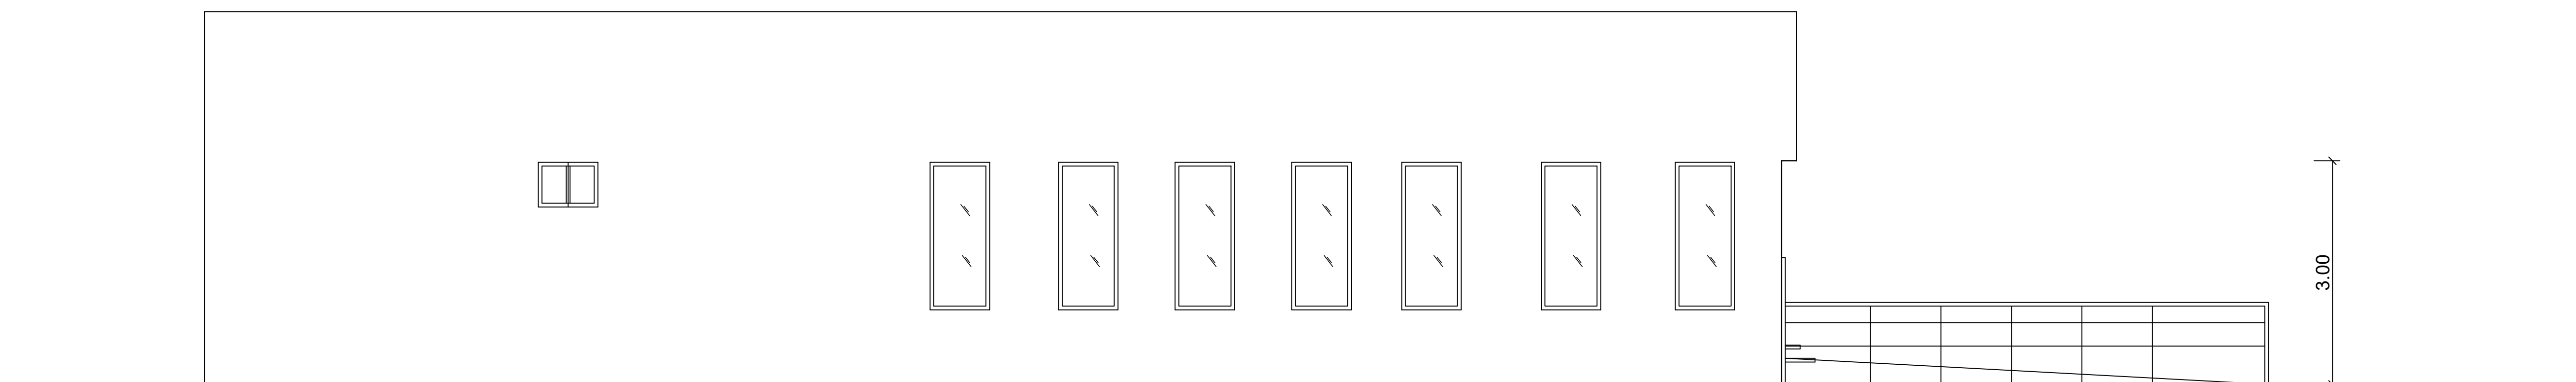

ELEVACION FRONTAL
Escala: Indicada



ELEVACION LATERAL IZQUIERDA
Escala: Indicada

UBICACIÓN
BARAHONA

PROPIETARIO:

SeNaSa

APROBACION
SELLO Y FIRMAS

FIRMA _____

FIRMA _____

DIRECCION DE PROYECTOS.
ARQ. CYNTHIA TEJADA ENCARNACION

CODIA 28831

FIRMA _____

DISEÑO ARQUITECTONICO
ARQ. SANTA PIMENTEL
ARQ. HEIDY MATEO

CODIA 23298

FIRMA _____

DISEÑO ESTRUCTURAL:

CODIA _____

FIRMA _____

DISEÑO ELECTRICO:

CODIA _____

FIRMA _____

DISEÑO SANITARIO:

CODIA _____

FIRMA _____

CONTENIDO:
SECCIONES BARAHONA

FECHA: JULIO 2017

Escala: 1:75

6/15