



PLANTA DE RUTA DE EVACUACION 1er. NIVEL
ESC. 1:50

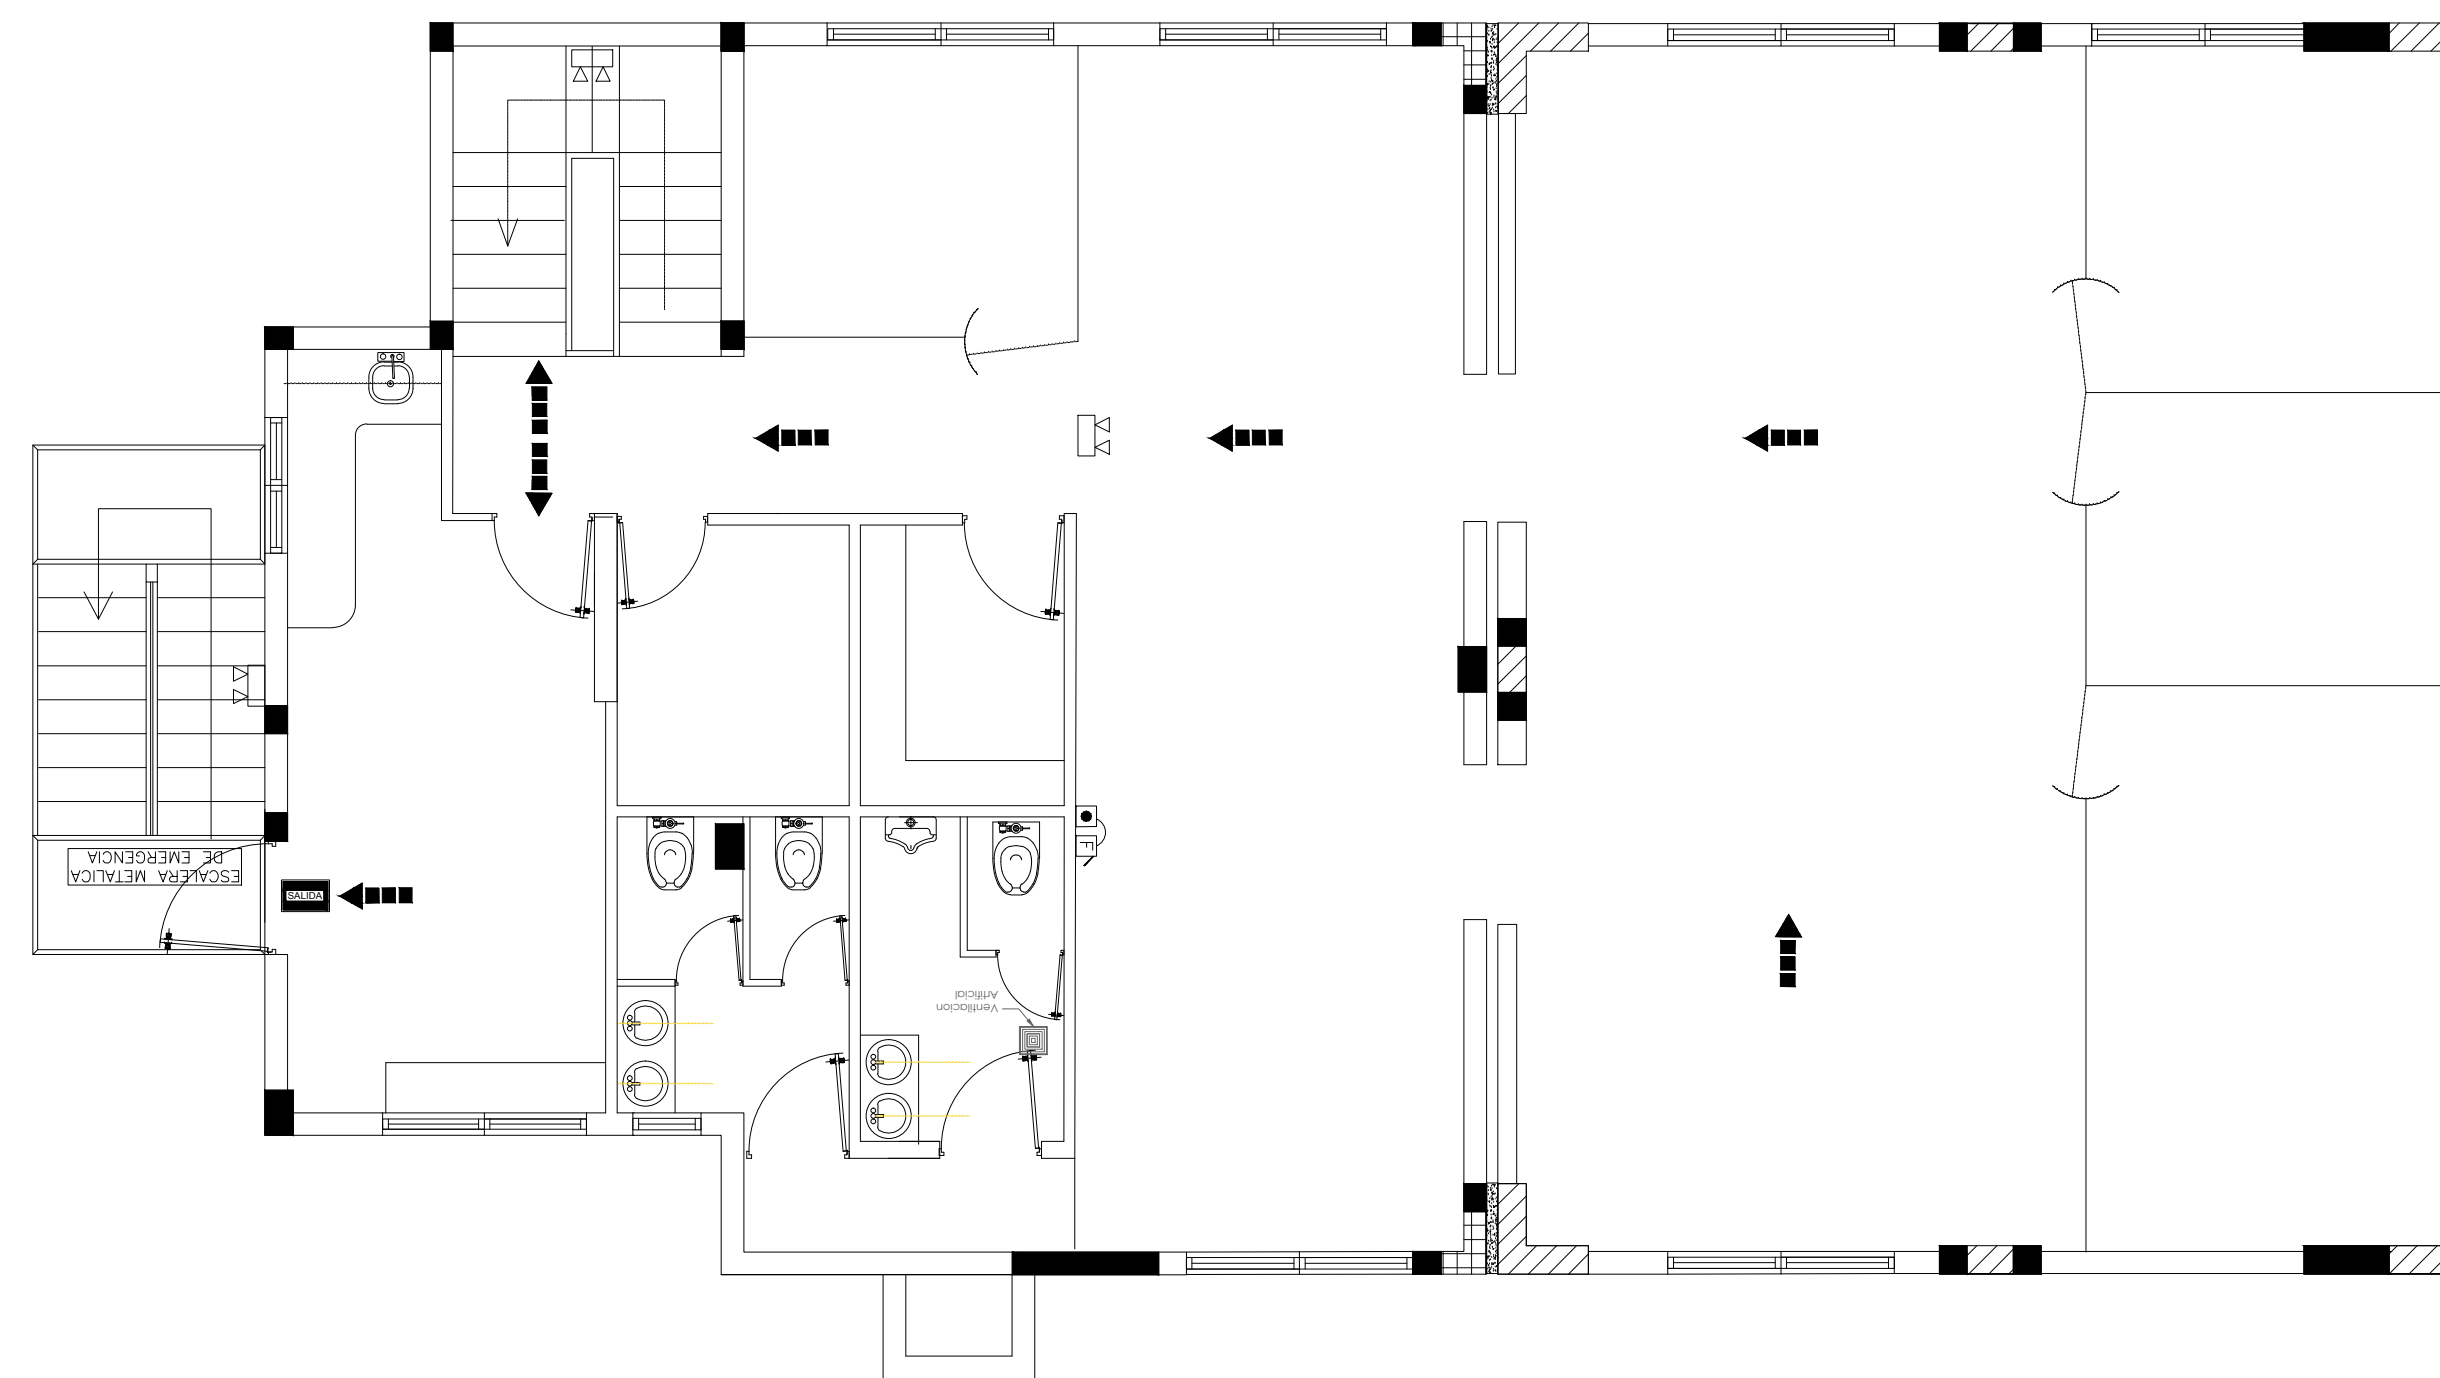

PLANTA DE RUTA DE EVACUACION 1er. NIVEL
ESC. 1:50

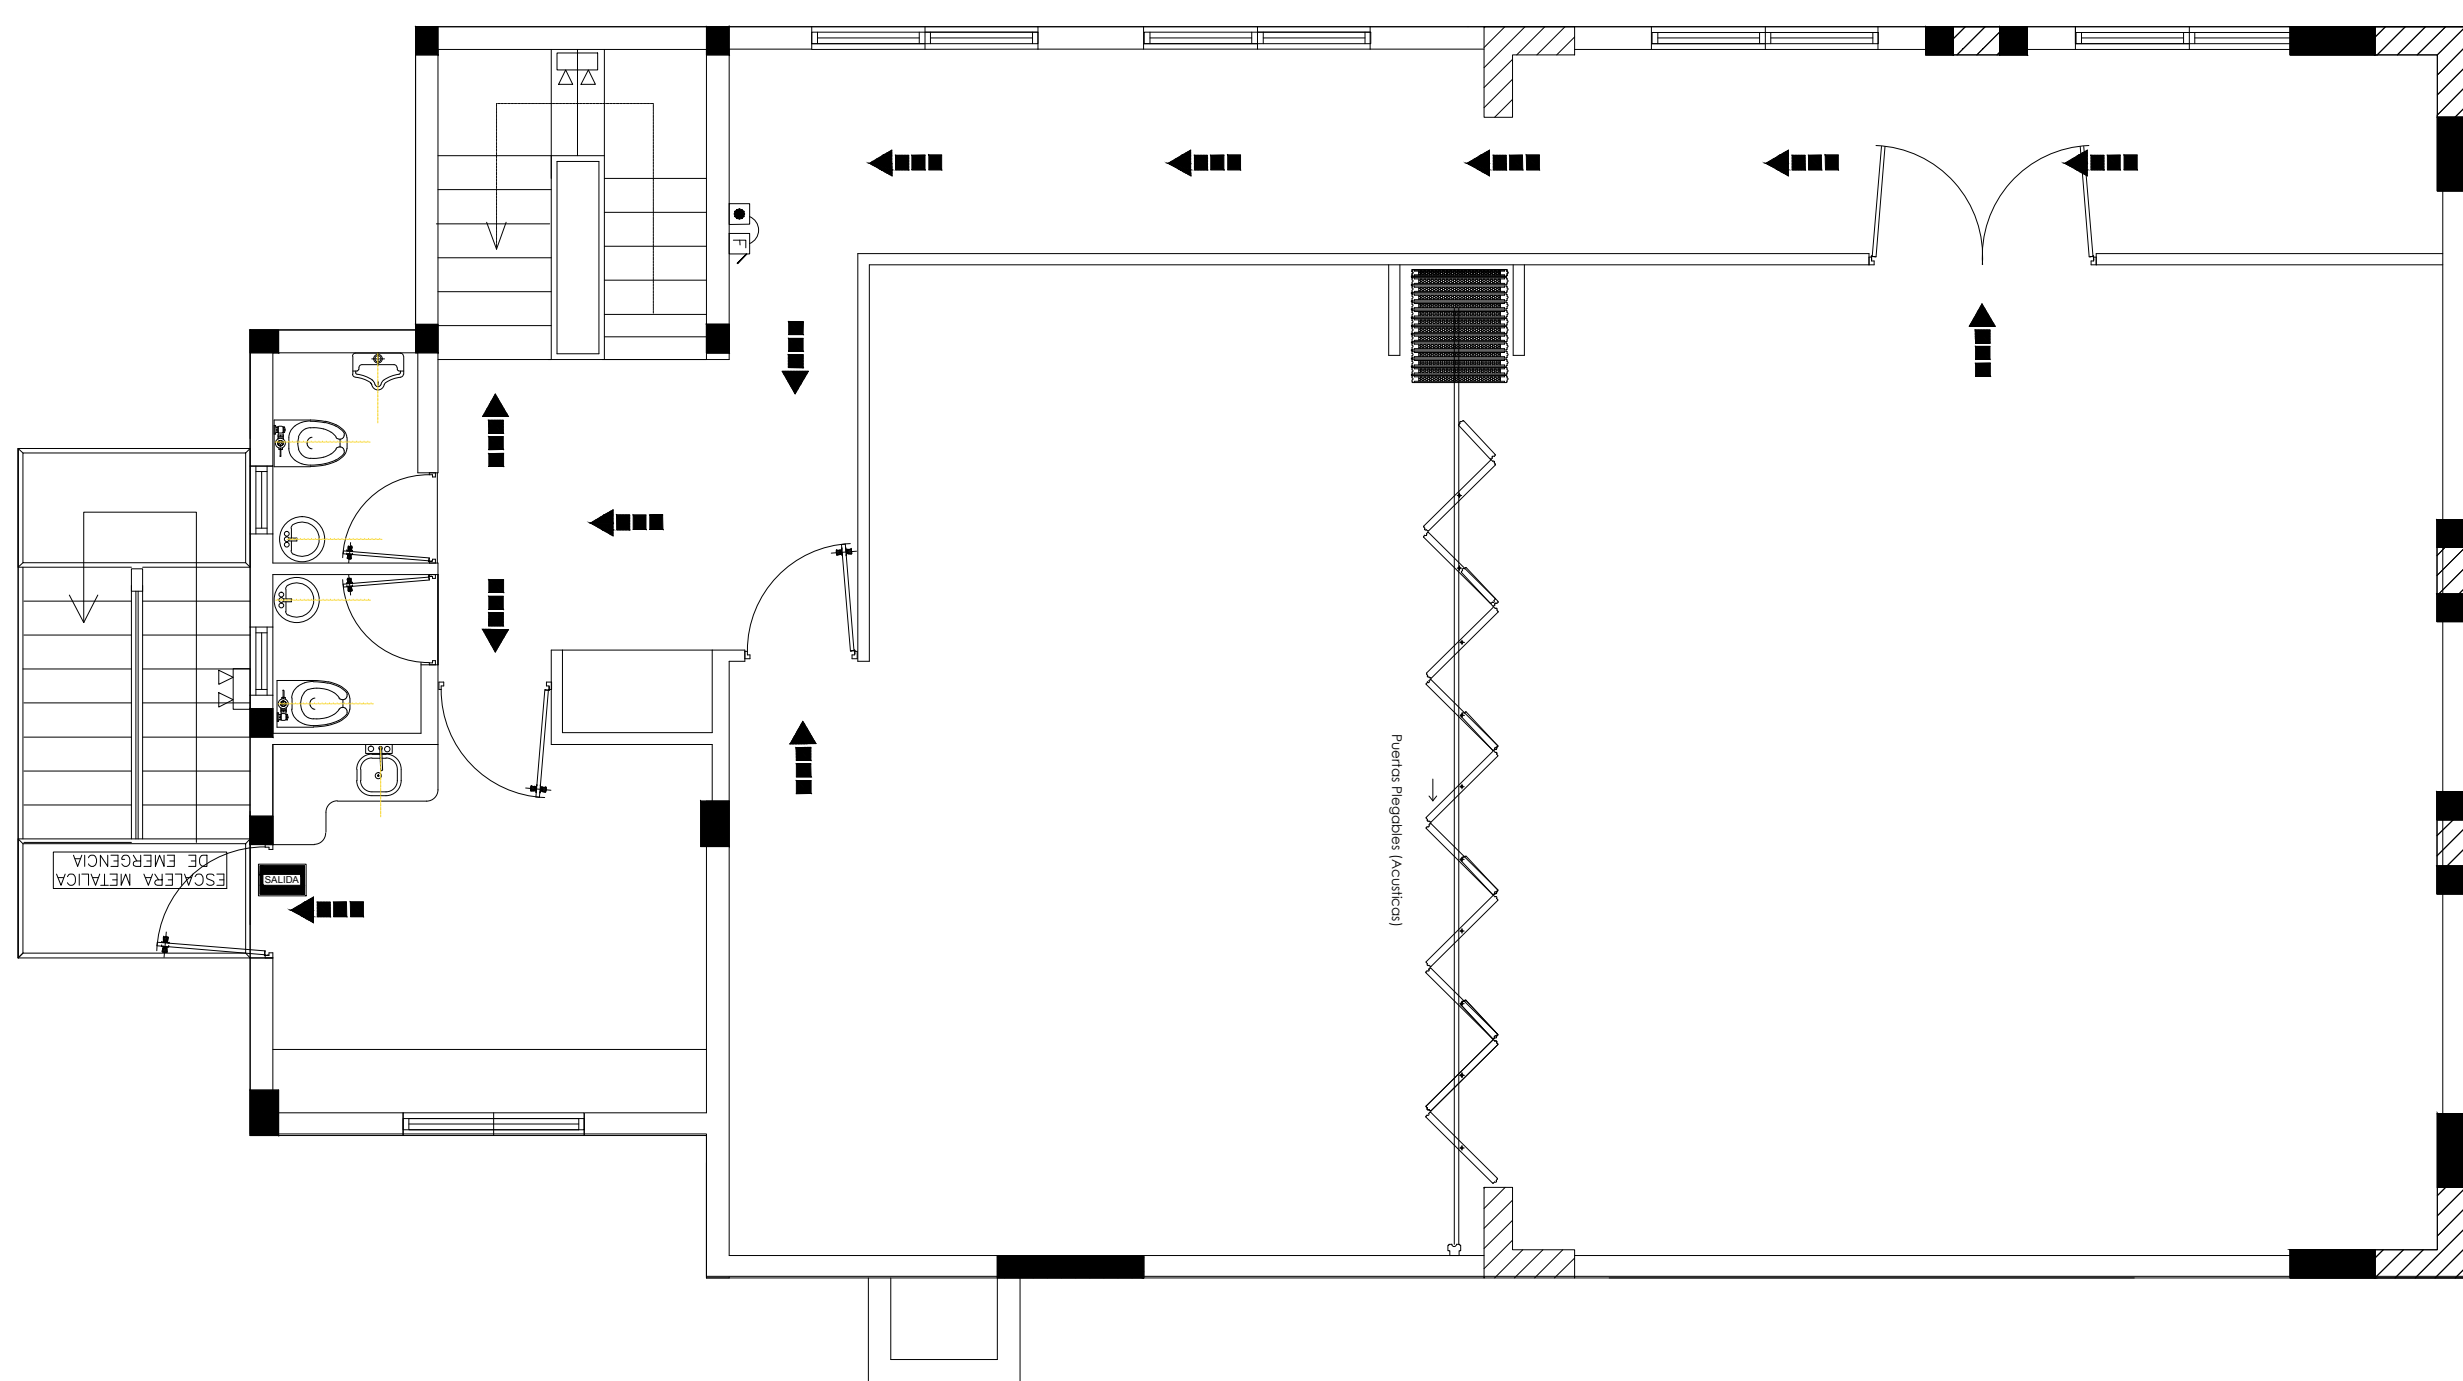

PLANTA DE RUTA DE EVACUACION 1er. NIVEL
ESC. 1:50

LEYENDA - CIRCULACION	
	DIRECCION DE CIRCULACION INTERNA
	SALIDAS DE CORREDORES Y AMBIENTES PRINCIPALES
	FRANJA DE CIRCULACION INTERNA LIBRE DE OBJETOS QUE OBSTACULIZEN EL DESPLAZAMIENTO
	CIRCULACION PRINCIPAL COLECTORA HACIA ZONA DE SEGURIDAD EXTERNA
	BOTIQUIN DE PRIMEROS AUXILIOS
	ZONA SEGURA EN CASO DE SISMO
	SALIDA PARA PULSADOR Y CAMPANILLA DE ALARMA CONTRA INCENDIO
	REFLECTOR DE EMERGENCIA (ESCALERA - HALL)

PLANTAS DE RUTAS DE EVACUACION
Esc. 1:100

UBICACION
AV. 27 ALMA
MATER

PROPIETARIO:



APROBACION
SELLO Y FIRMAS

FIRMA _____

FIRMA _____

DIRECCION DE PROYECTOS.
ARQ. CYNTHIA TEJADA

CODIA _28831_

FIRMA _____

DISEÑO ARQUITECTONICO
ARQ. SANTA PIMENTEL

CODIA _23298_

FIRMA _____

DISEÑO ESTRUCTURAL:

ALEXANDER ABREU
CODIA 18481

FIRMA _____

DISEÑO ELECTRICO:

JASSON PEÑA
CODIA 23306

FIRMA _____

DISEÑO SANITARIO:

ENRIQUE LIED SANABIA
CODIA 23221

FIRMA _____

PLANOS DE SEÑALÉTICAS
RUTAS DE EVACUACION

28-A 36

FECHA: JULIO 2017

Escala: 1:50