
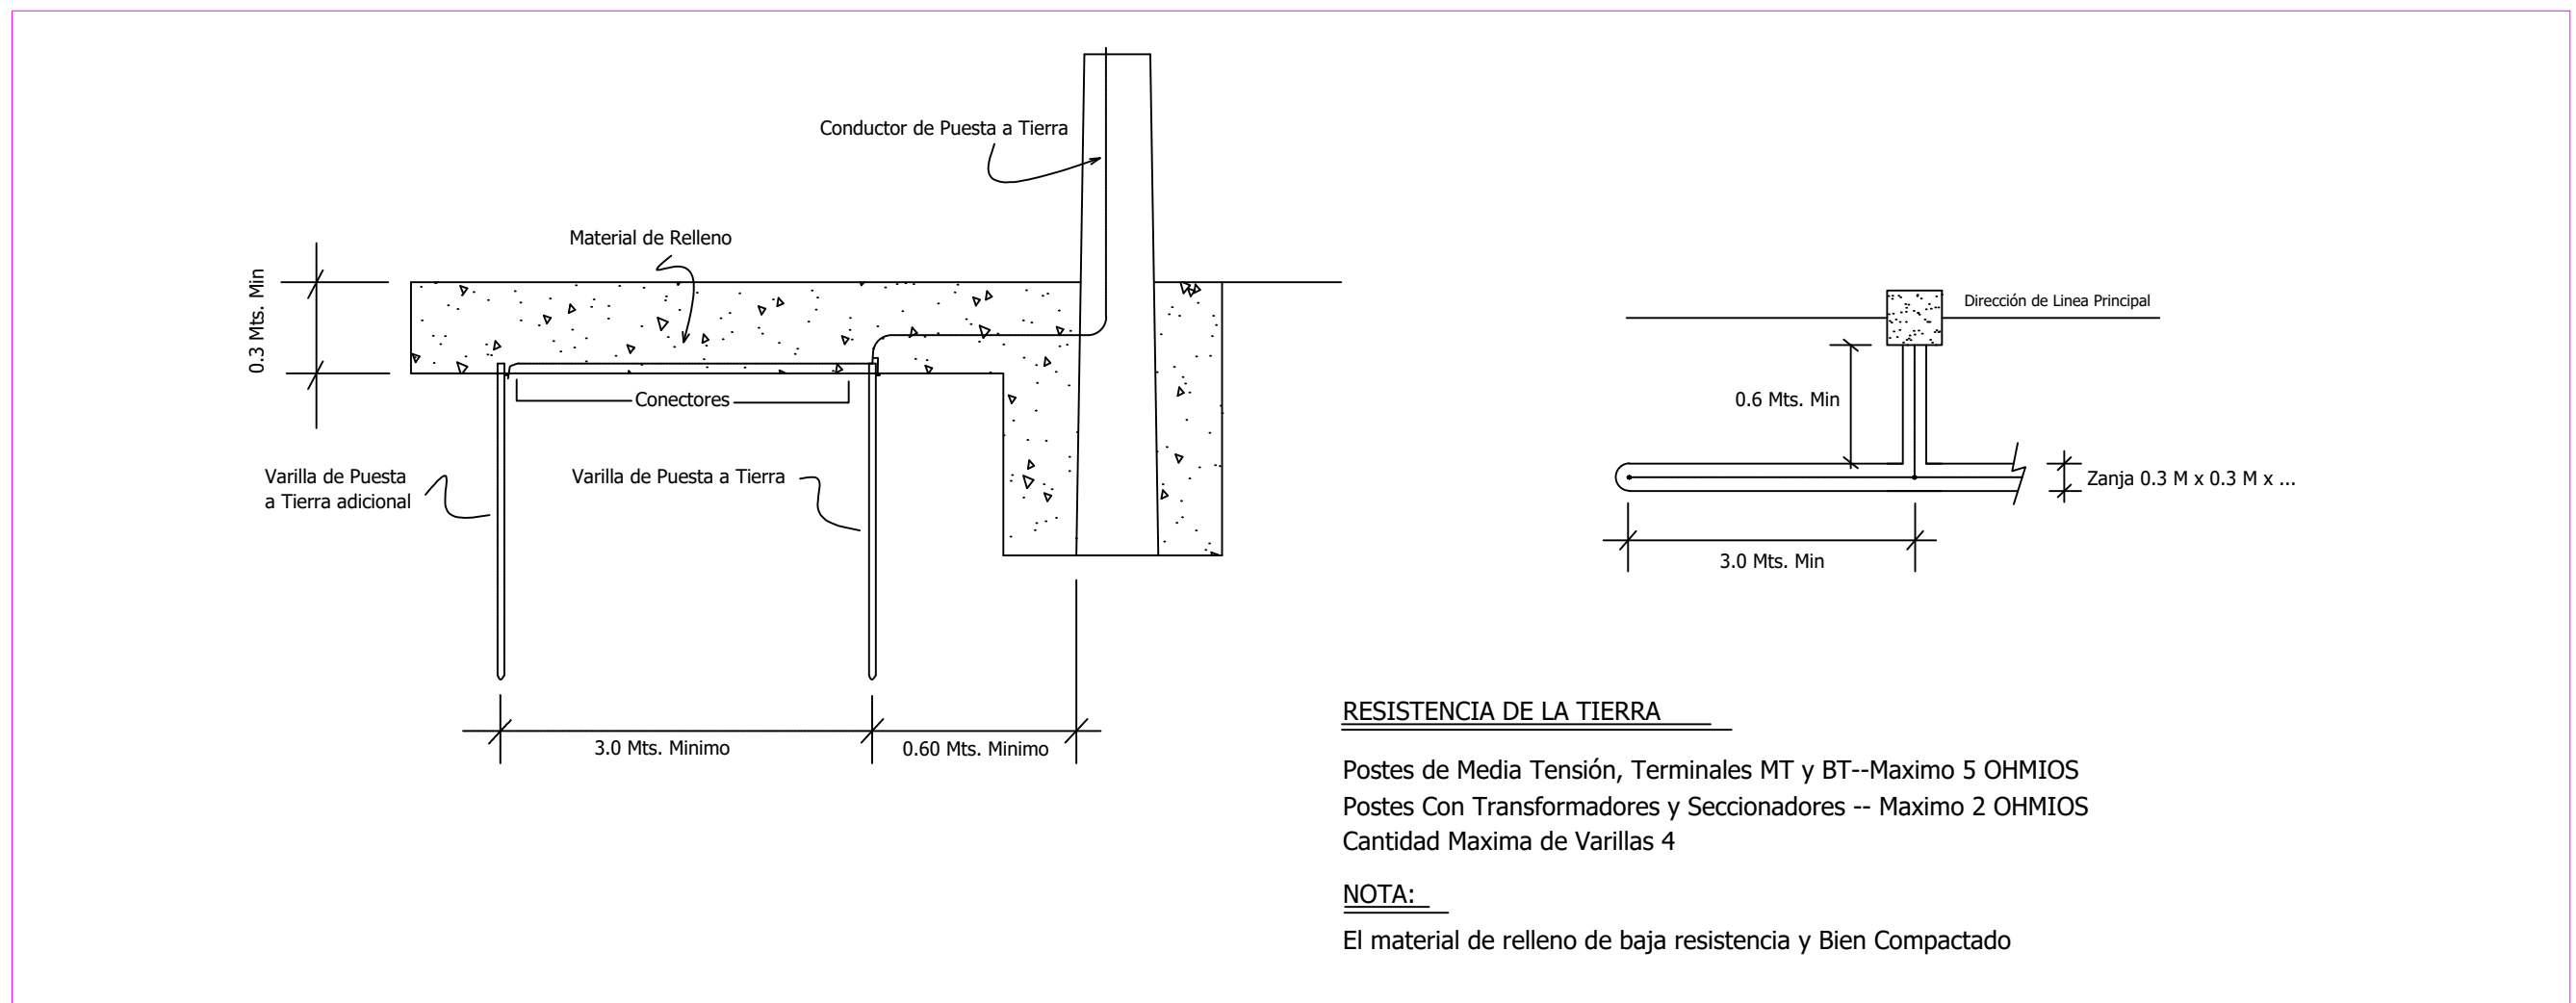
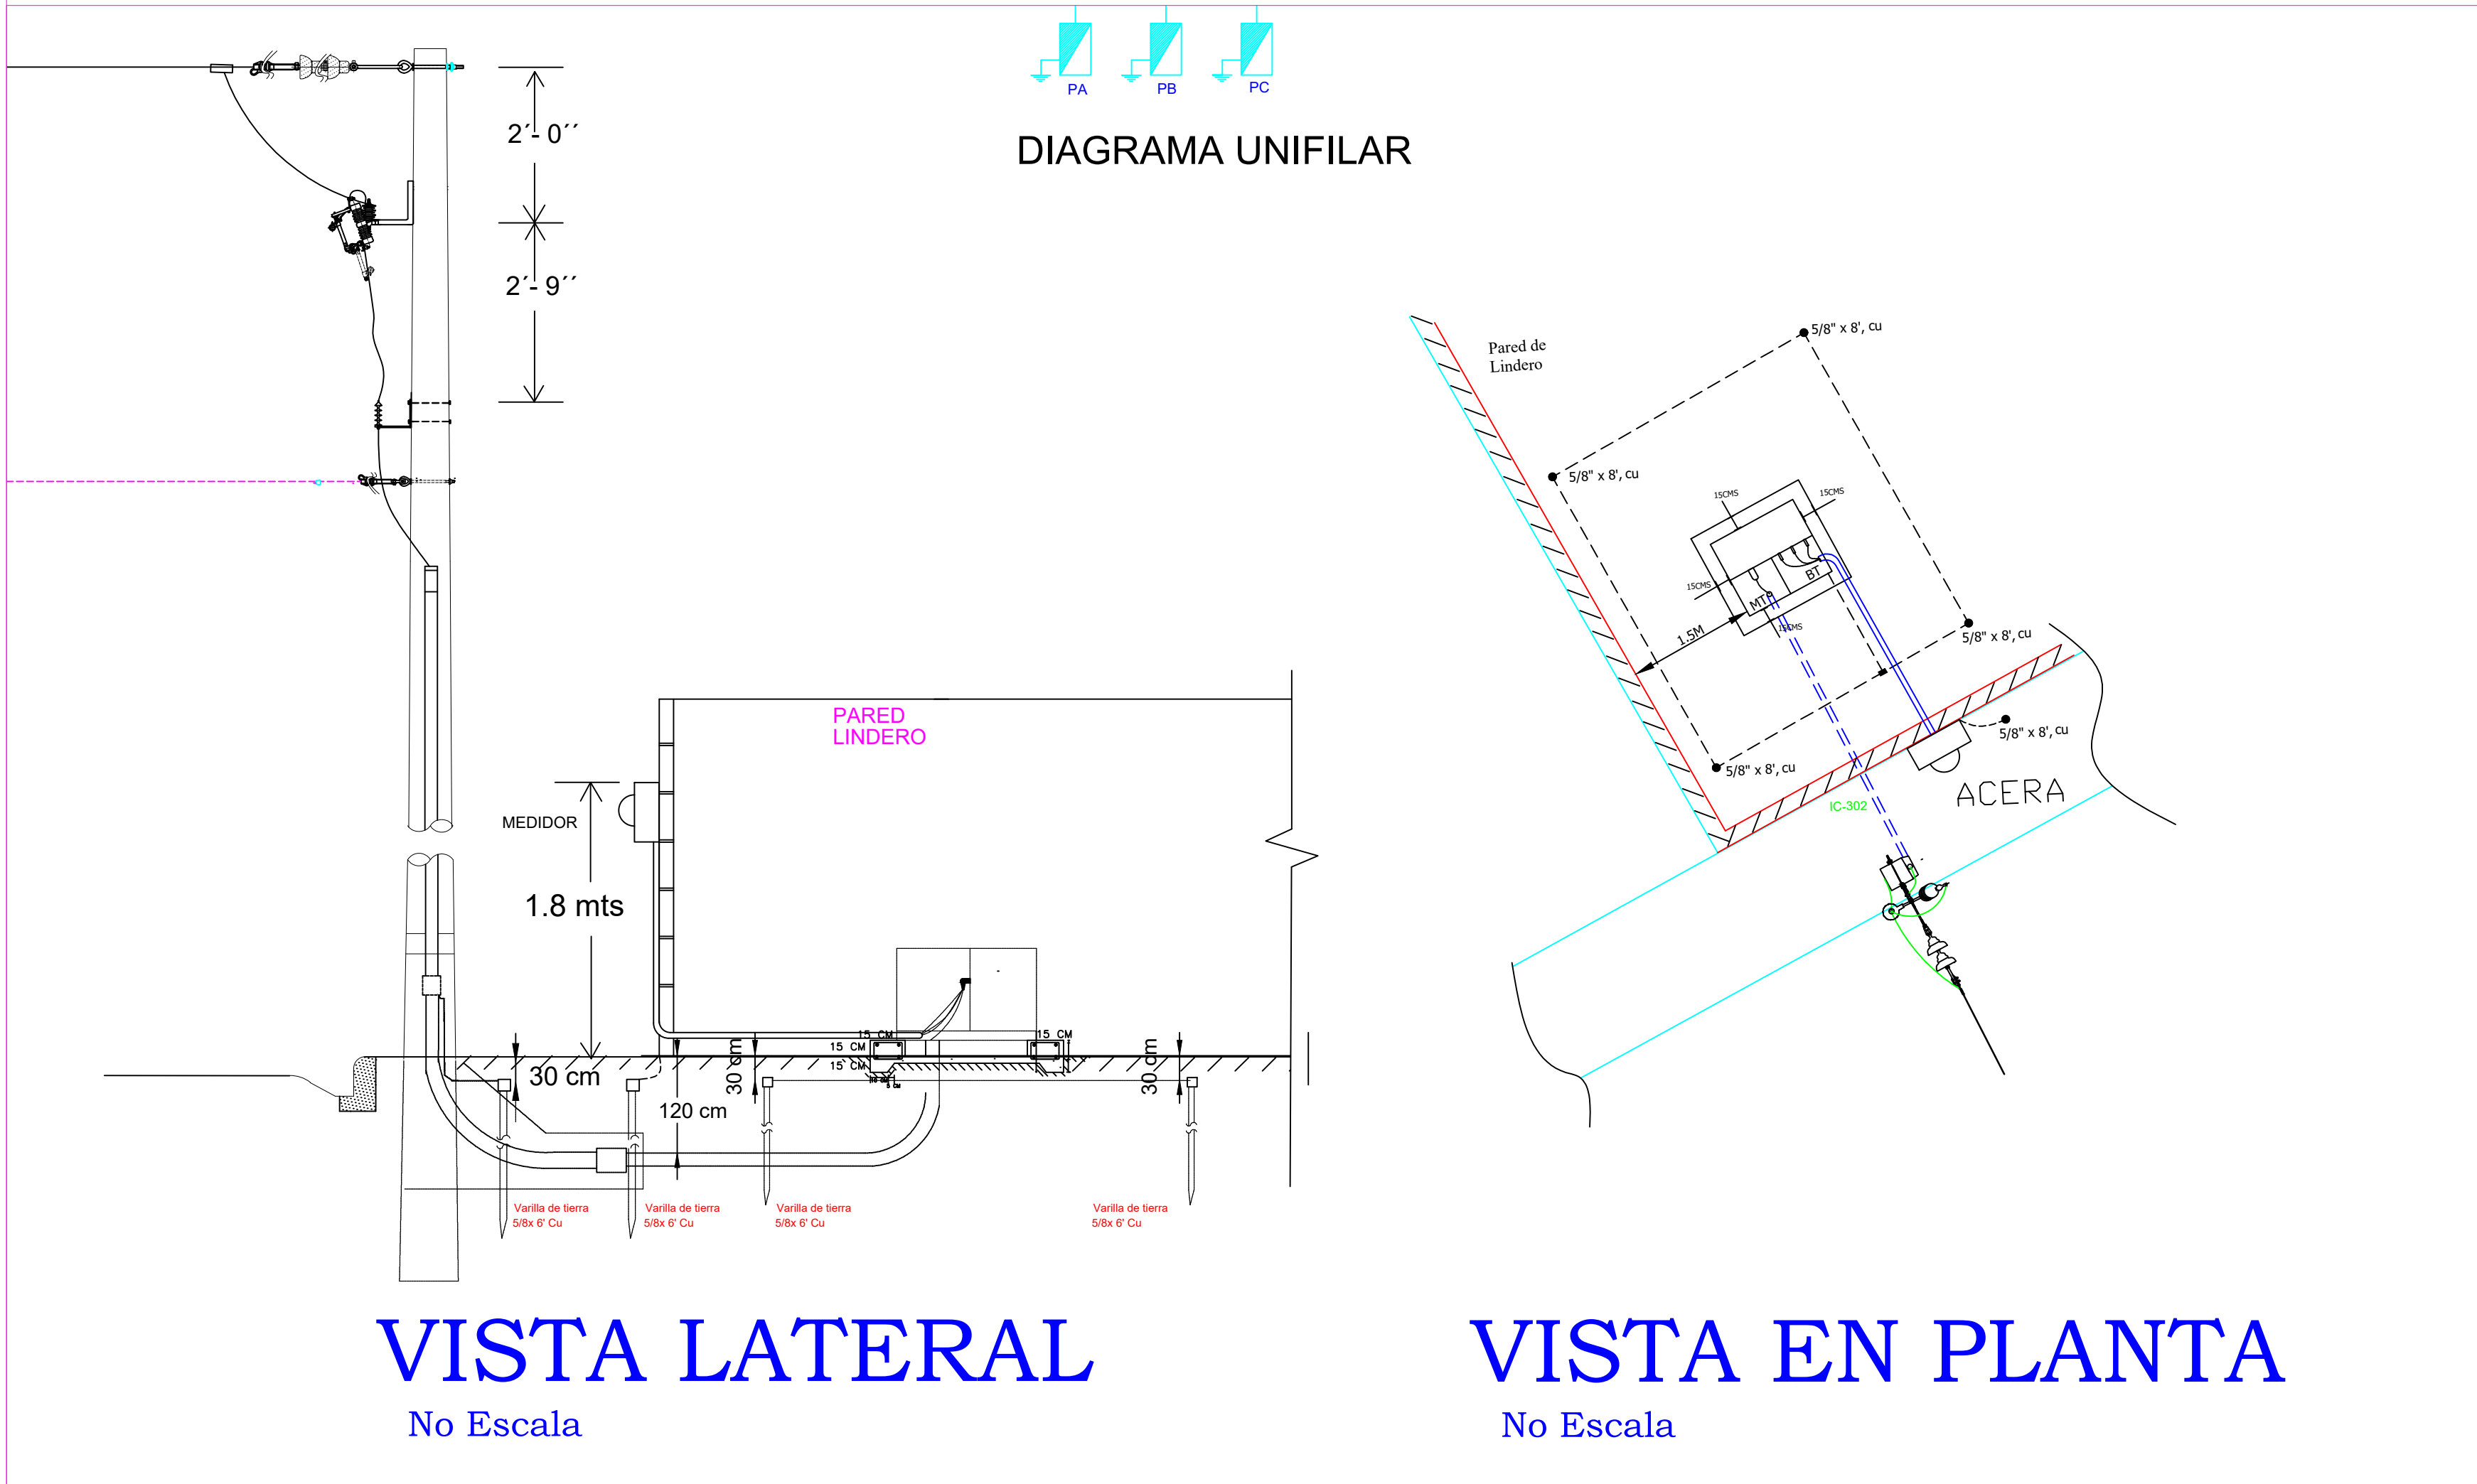
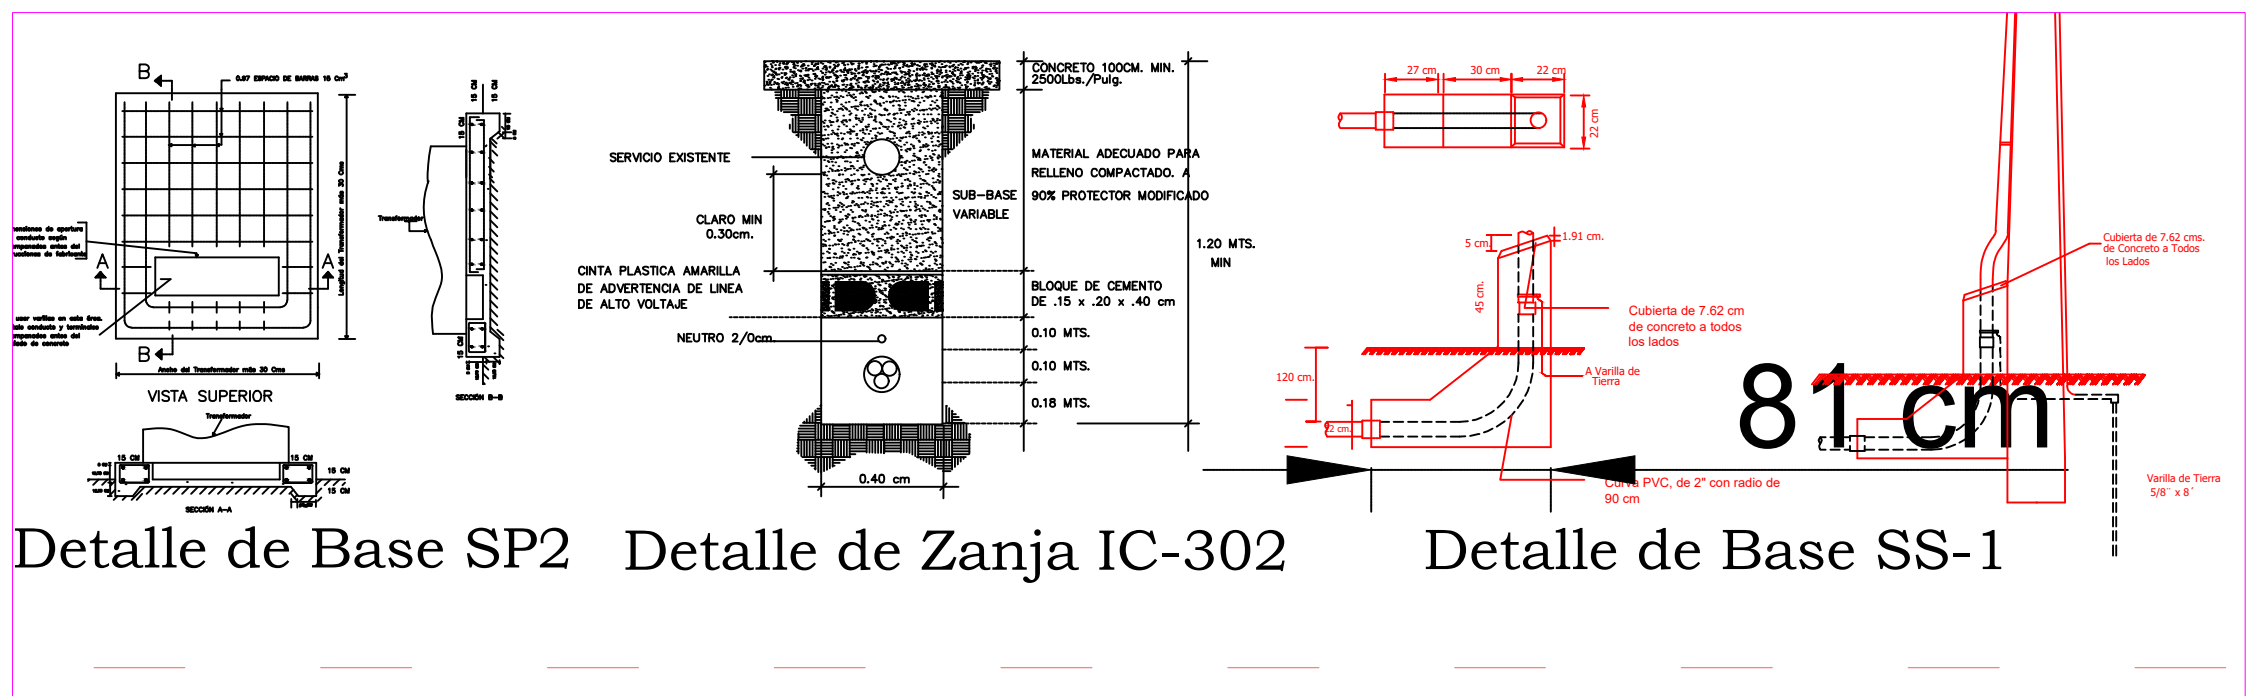


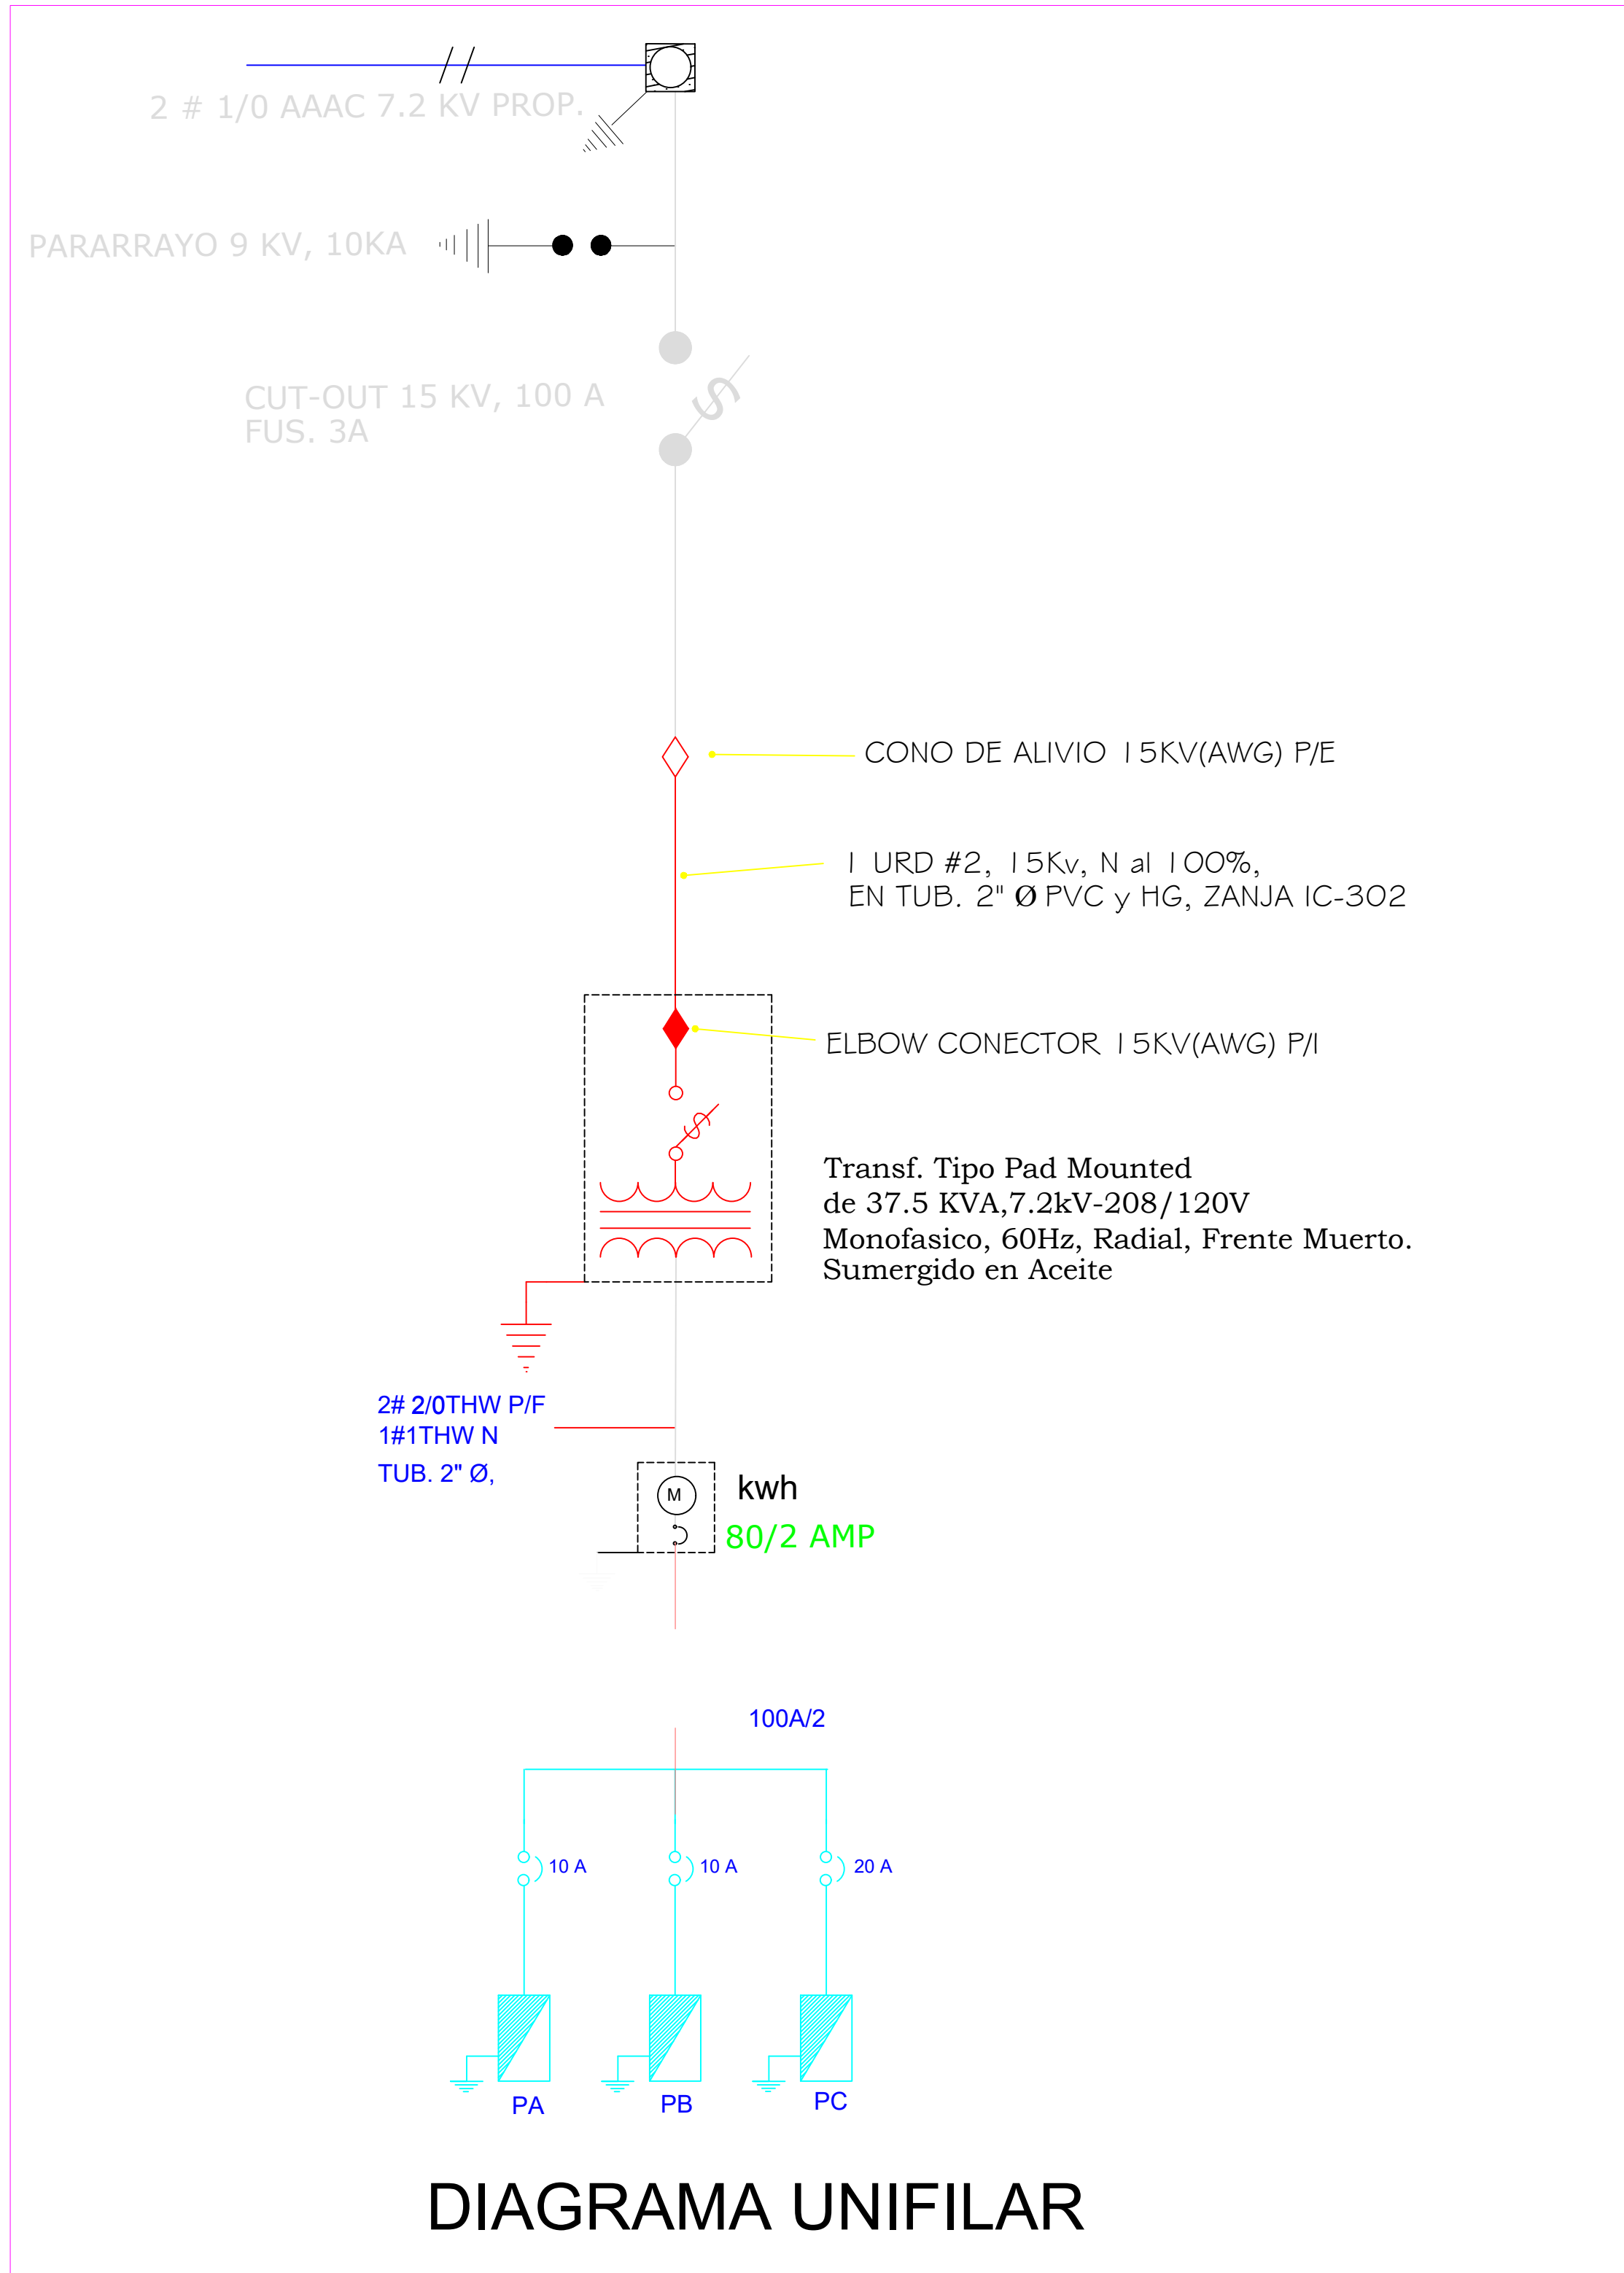

DETALLES DE CARGAS

Escala: Indicada

UBICACIÓN
MONTE PLATA

PROPIETARIO:



APROBACION
SELLO Y FIRMAS

FIRMA

FIRMA

DIRECCION DE PROYECTOS.
ARQ. CYNTHIA TEJADA ENCARNACION

CODIA 28831

FIRMA

DISEÑO ARQUITECTONICO
ARQ. SANTA PIMENTEL
ARQ. HEIDY MATEO

CODIA

FIRMA

DISEÑO ESTRUCTURAL:

CODIA

FIRMA

DISEÑO ELECTRICO:

CODIA

FIRMA

DISEÑO SANITARIO:

CODIA

FIRMA

CONTENIDO:
DETALLES
MONTE PLATA

FECHA: JUNIO 2017

982

Escala: 1:50

15