


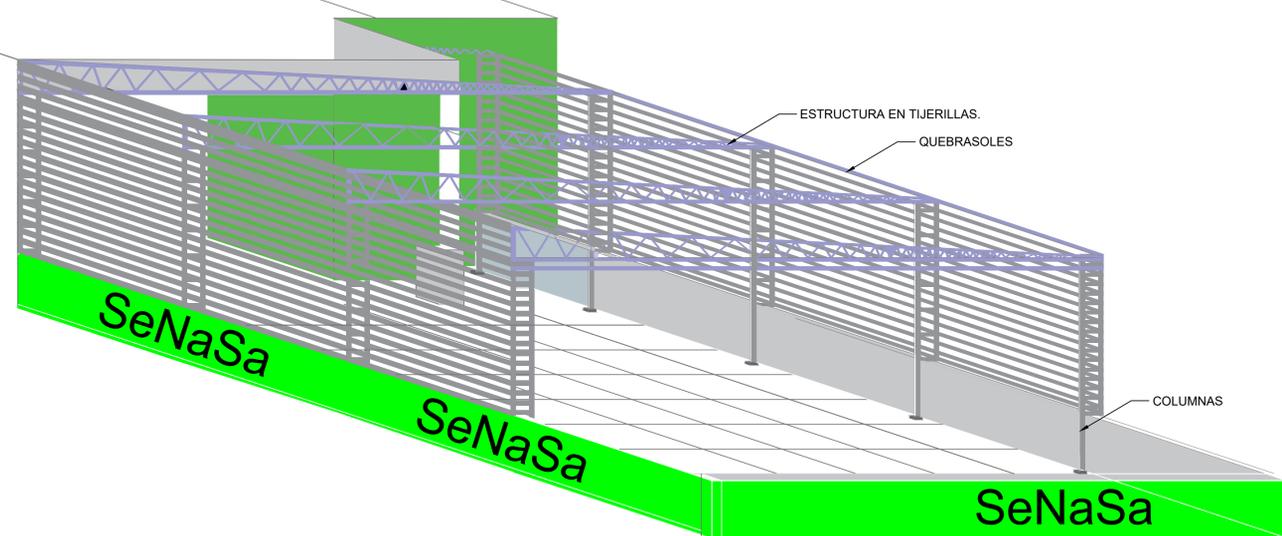

ESTRUCTURA DE TIJERILLA.



SISTEMA DE TECHO DE POLICARBONATO DANPALON

UBICACION
SEDE CENTRAL

PROPIETARIO:

SeNaSa

DIRECCION DE PROYECTOS

CODIA _____
FIRMA _____

DISEÑO ARQUITECTONICO
ARQ. SANTA PIMENTEL

CODIA 23298
FIRMA _____

DISEÑO ESTRUCTURAL:

CODIA _____
FIRMA _____

DISEÑO ELECTRICO:

CODIA _____
FIRMA _____

DISEÑO SANITARIO:

CODIA _____
FIRMA _____

CONTENIDO:

PLANTA ARQUITECTÓNICA
GERENCIA DE PLANIFICACION
4to. NIVEL SEDE CENTRAL.

FECHA: MARZO 2016
Escala: 1:50



DETALLE DE ESTRUCTURA DE CAFETERIA.
SEDE CENTRAL.