


**PLANTA ARQUITECTONICA**

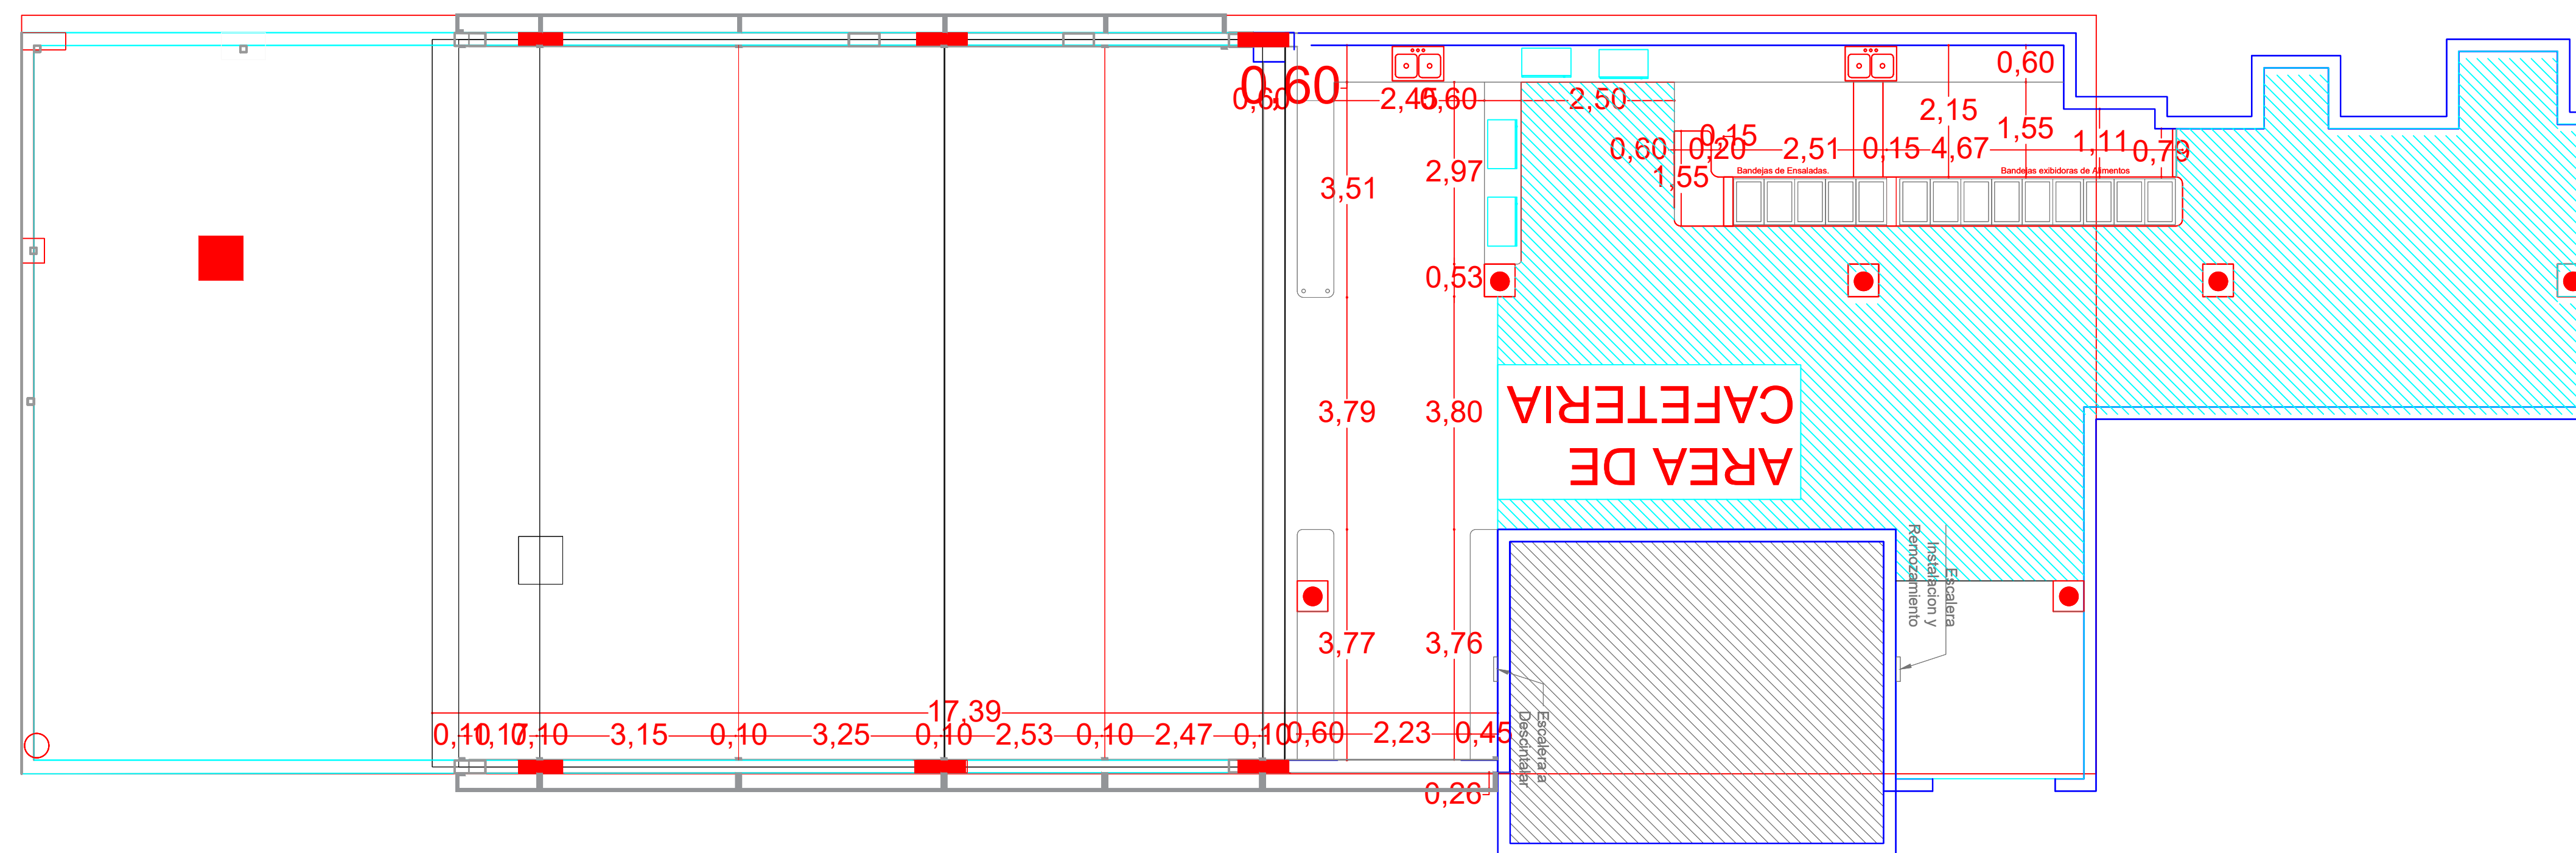

**PLANTA DIMENSIONADA**

UBICACION  
SEDE CENTRAL

PROPIETARIO:

**SeNaSA**

DIRECCION DE PROYECTOS

CODIA \_\_\_\_\_

FIRMA \_\_\_\_\_

DISEÑO ARQUITECTONICO  
ARQ. SANTA PIMENTEL

CODIA \_23298\_

FIRMA \_\_\_\_\_

DISEÑO ESTRUCTURAL:

CODIA \_\_\_\_\_

FIRMA \_\_\_\_\_

DISEÑO ELECTRICO:

CODIA \_\_\_\_\_

FIRMA \_\_\_\_\_

DISEÑO SANITARIO:

CODIA \_\_\_\_\_

FIRMA \_\_\_\_\_

CONTENIDO:

PLANTA ARQUITECTÓNICA  
GERENCIA DE PLANIFICACION  
4to. NIVEL SEDE CENTRAL.

FECHA: JUNIO 2017

Escala: 1:50