


● CORTE VISTO DE OESTE A ESTE.

SISTEMA DE TECHO DE POLICARBONATO DANPALON



UBICACION  
SEDE CENTRAL

PROPIETARIO:  
**SeNaSa**

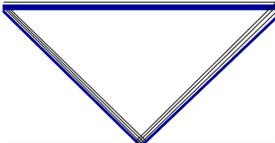

DIRECCION DE PROYECTOS  
  
CODIA \_\_\_\_\_  
FIRMA \_\_\_\_\_

DISEÑO ARQUITECTONICO  
ARQ. SANTA PIMENTEL  
  
CODIA 23298  
FIRMA \_\_\_\_\_


DISEÑO ESTRUCTURAL:  
  
CODIA \_\_\_\_\_  
FIRMA \_\_\_\_\_

DISEÑO ELECTRICO:  
  
CODIA \_\_\_\_\_  
FIRMA \_\_\_\_\_




DISEÑO SANITARIO:  
  
CODIA \_\_\_\_\_  
FIRMA \_\_\_\_\_

CONTENIDO:  
PLANTA ARQUITECTÓNICA  
GERENCIA DE PLANIFICACION  
4to. NIVEL SEDE CENTRAL.

FECHA: MARZO 2016  
Escala: 1:50

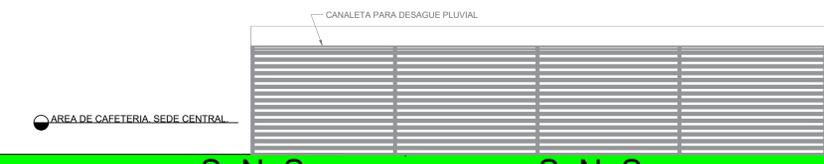

ESTRUCTURA DE TIERILLA.

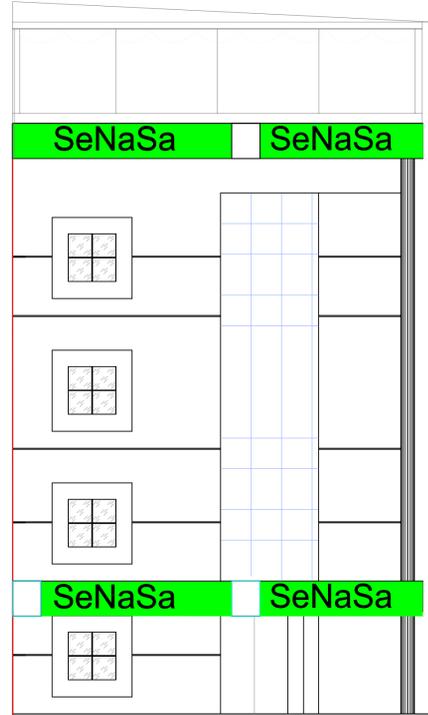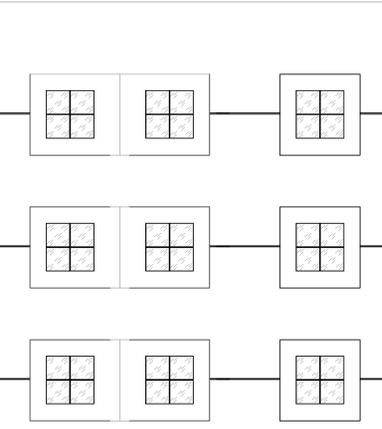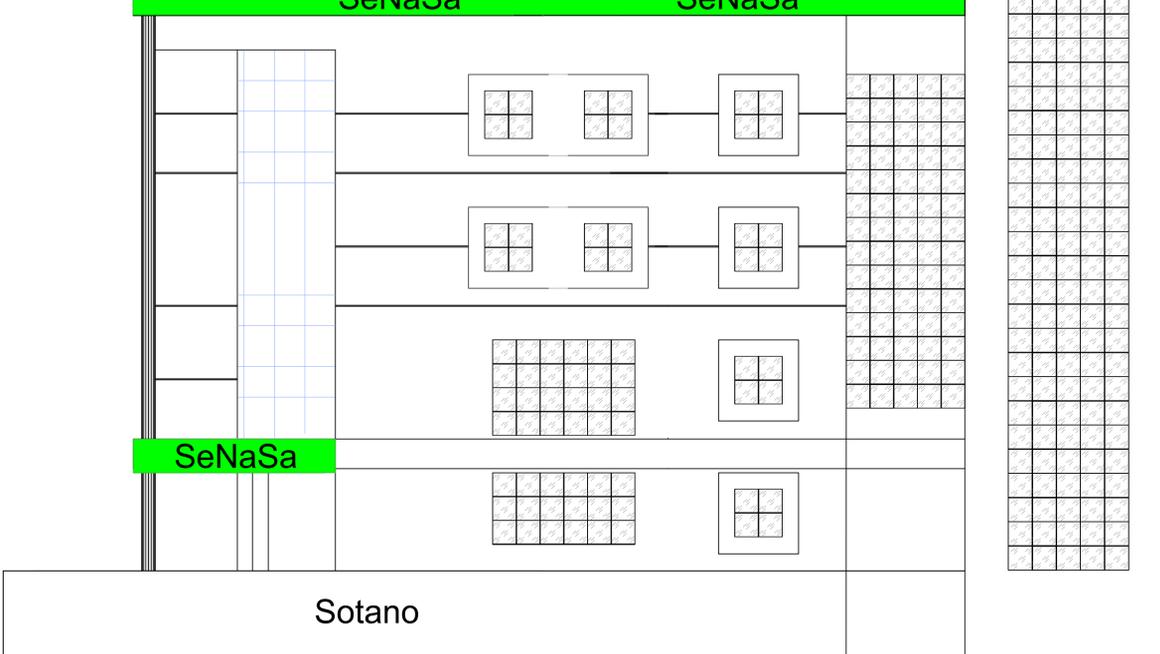

Sotano

Sotano

Sotano

● AREA DE CAFETERIA. SEDE CENTRAL.