



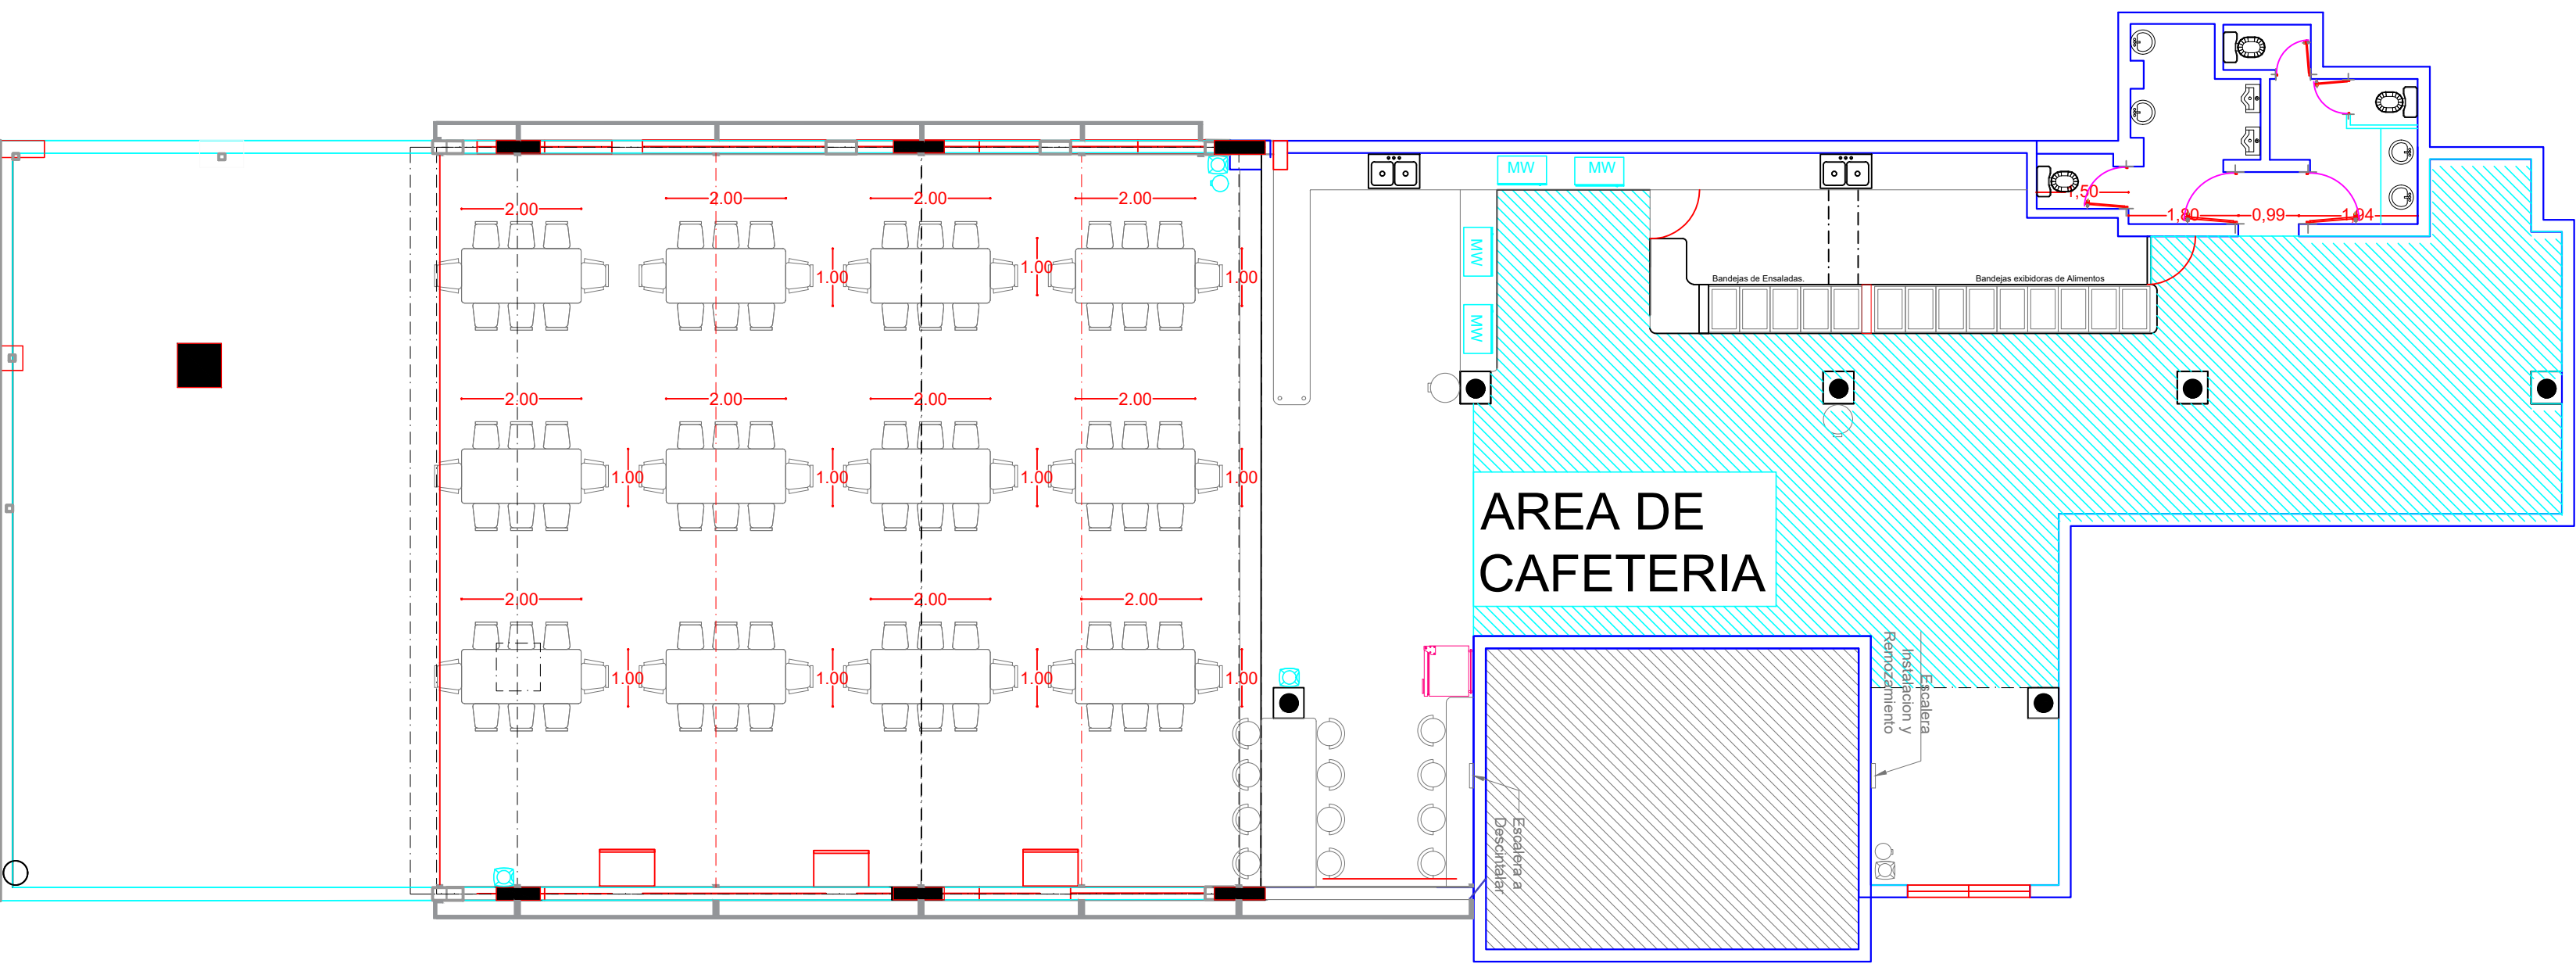

UBICACION
SEDE CENTRAL

PROPIETARIO:
SeNaSA

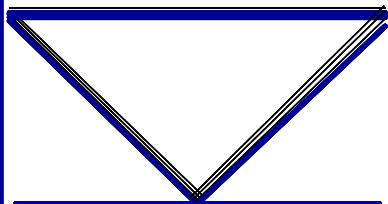

DIRECCION DE PROYECTOS

CODIA _____
FIRMA _____

DISEÑO ARQUITECTONICO
ARQ. SANTA PIMENTEL

CODIA 23298
FIRMA _____

DISEÑO ESTRUCTURAL:

CODIA _____
FIRMA _____

DISEÑO ELECTRICO:

CODIA _____
FIRMA _____

DISEÑO SANITARIO:

CODIA _____
FIRMA _____

CONTENIDO:
PLANTA ARQUITECTÓNICA
CAFETERIA DEL 5to.
NIVEL SEDE CENTRAL.

FECHA: JUNIO 2017
Escala: 1:50