



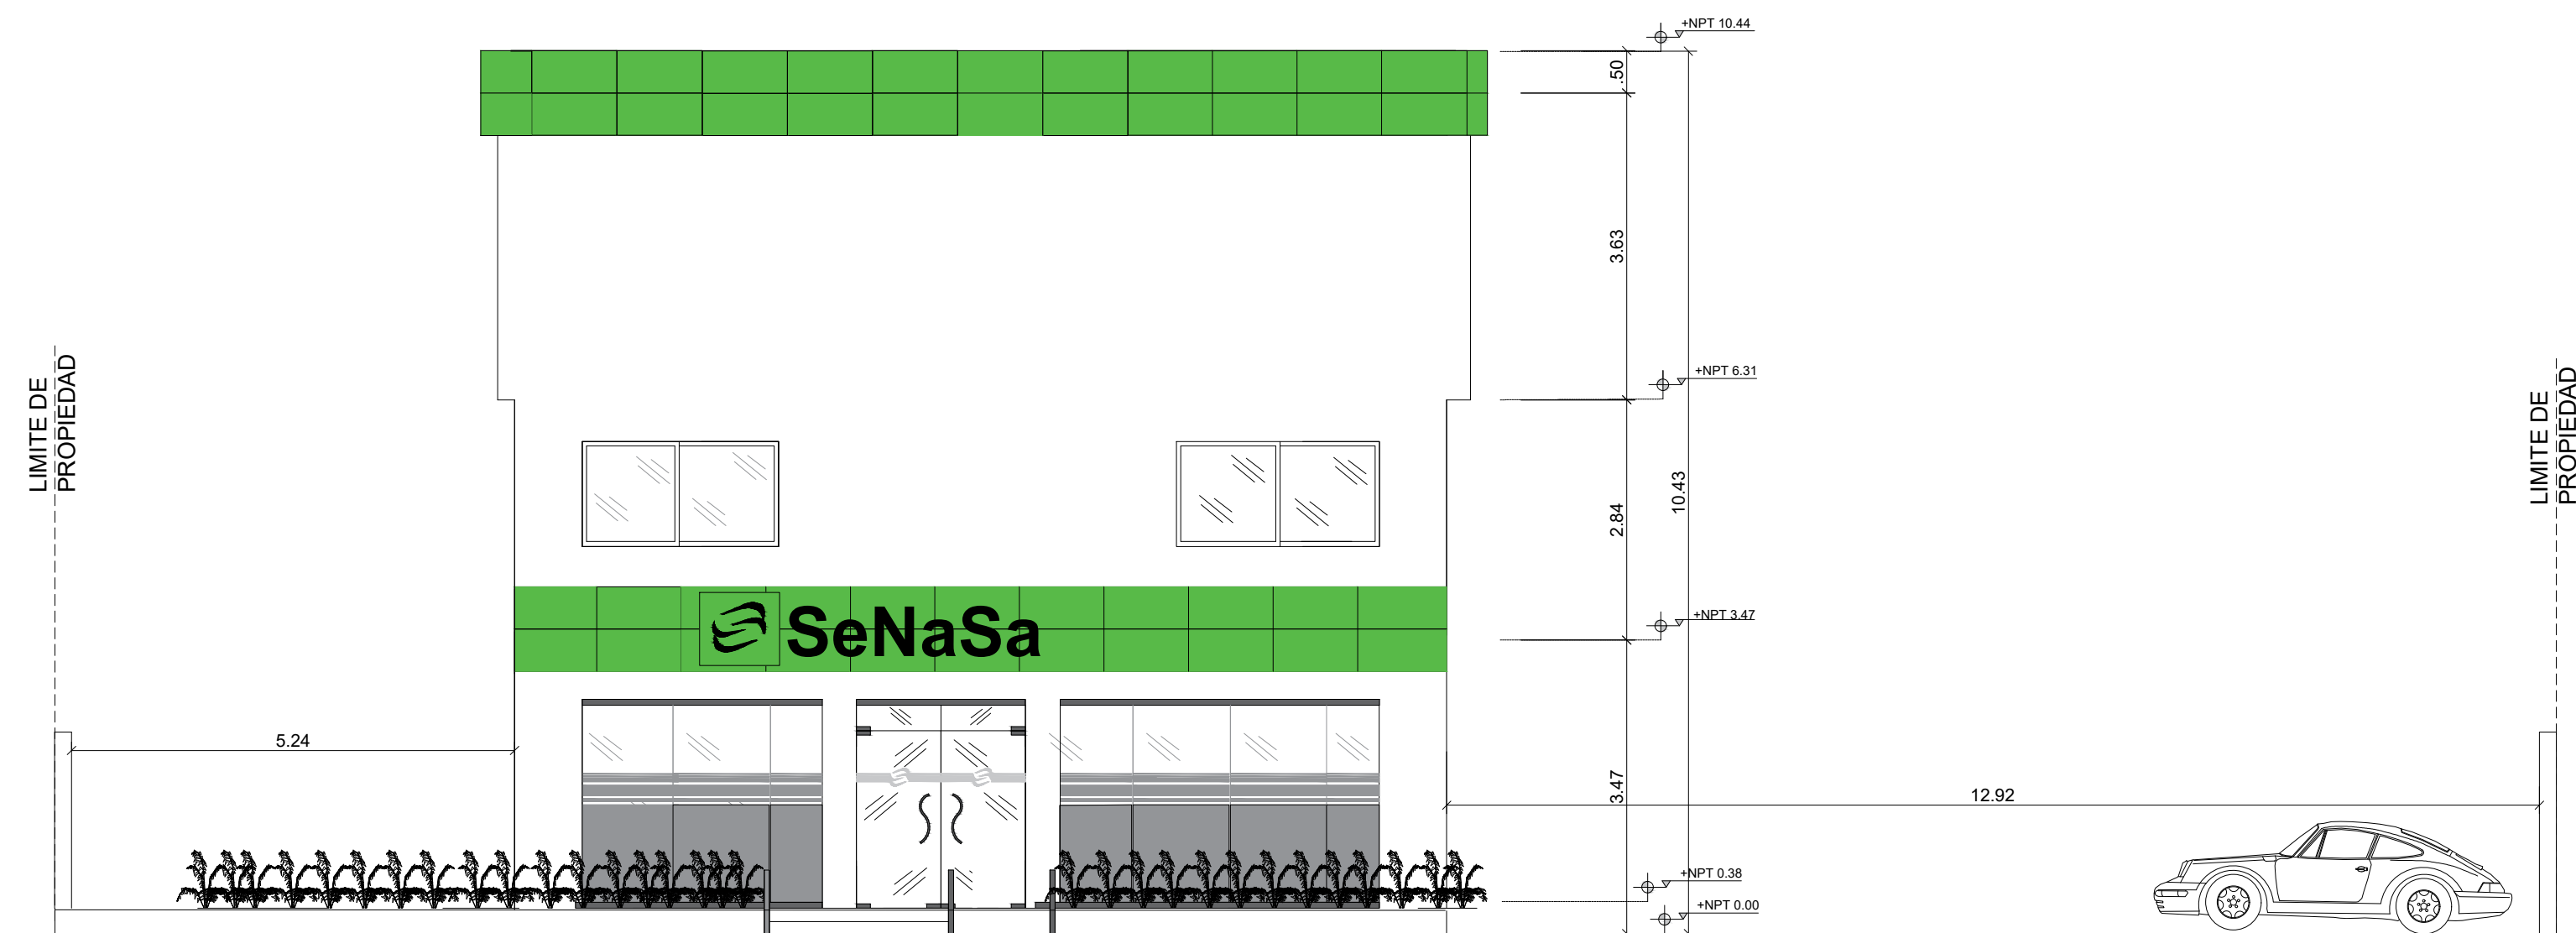

ELEVACION FRONTAL ATENCION AL USUARIO

Esc. 1:75

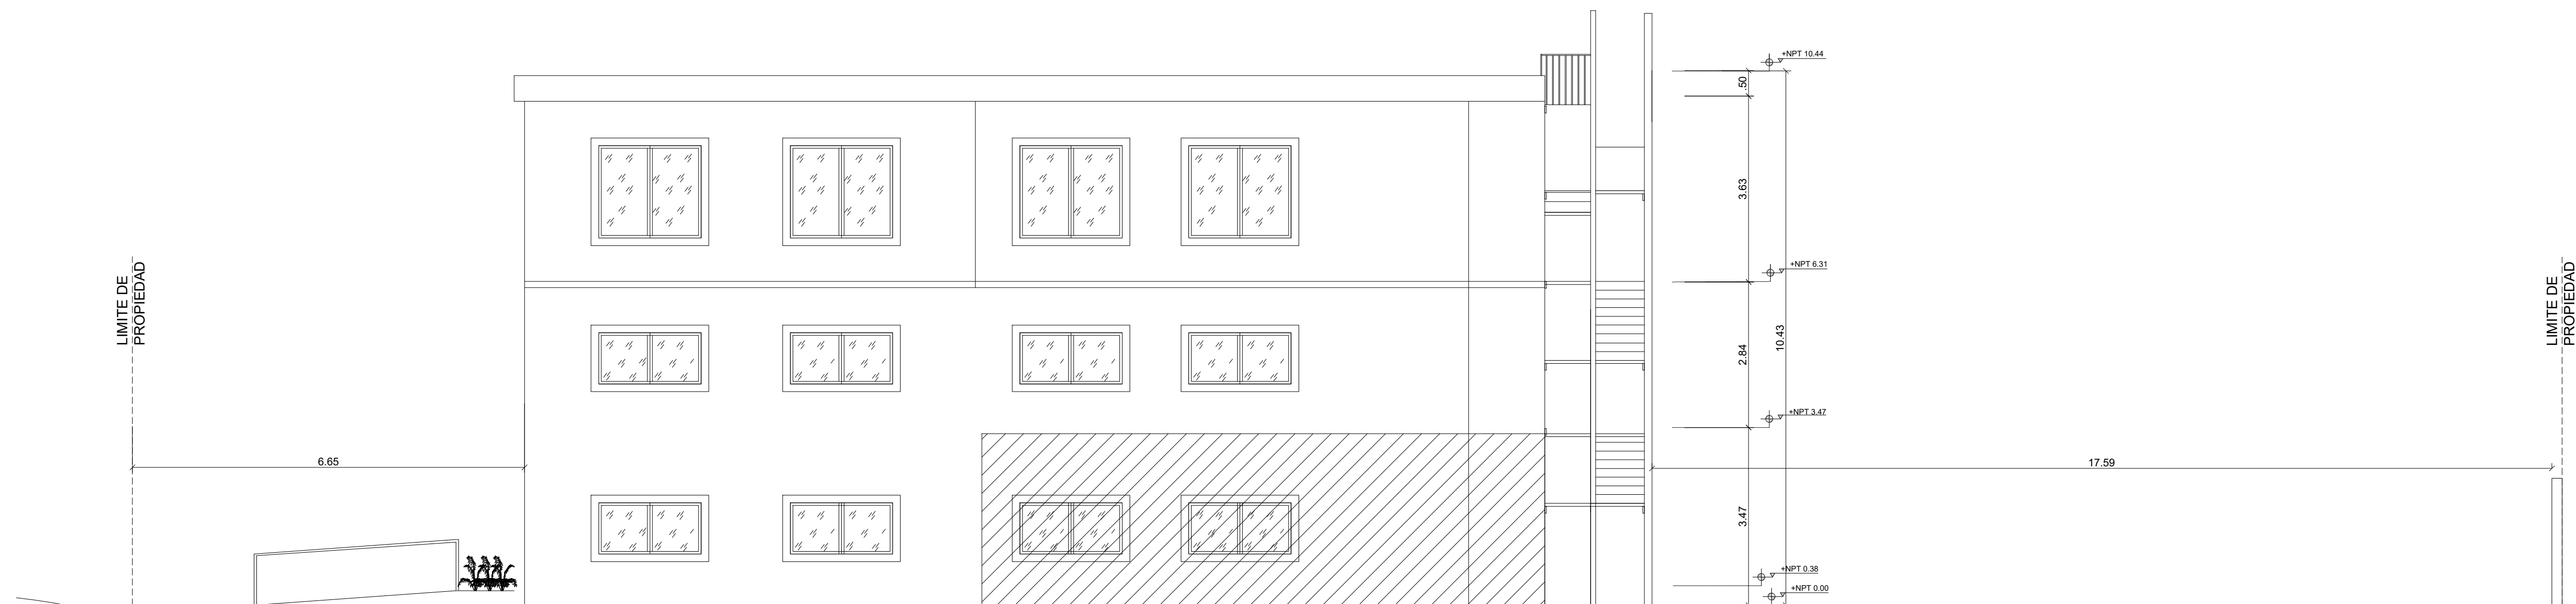

ELEVACION LATERAL DERECHO ATENCION AL USUARIO

Esc. 1:75

LEYENDA

 Edificacion existente
Certificacion de licencia 16967 d/f 02/05/1966

UBICACION
AV. 27 ALMA
MATER

PROPIETARIO:



APROBACION
SELLO Y FIRMAS

FIRMA _____

FIRMA _____

DIRECCION DE PROYECTOS.
ARQ. CYNTHIA TEJADA

CODIA 28831

FIRMA _____

DISEÑO ARQUITECTONICO
ARQ. SANTA PIMENTEL
ARQ. HEIDY MATEO

CODIA 23298

CODIA _____

FIRMA _____

FIRMA _____

DISEÑO ESTRUCTURAL:

DOMINGO DANIELS

CODIA 22004

FIRMA _____

DISEÑO ELECTRICO:

JASSON PEÑA

CODIA 23306

FIRMA _____

DISEÑO SANITARIO:

CODIA _____

FIRMA _____

ELEVACIONES

9 / 36

FECHA: ABRIL 2017

Escala: 1:75