


**Ubicación y Localización**  
SeNaSa

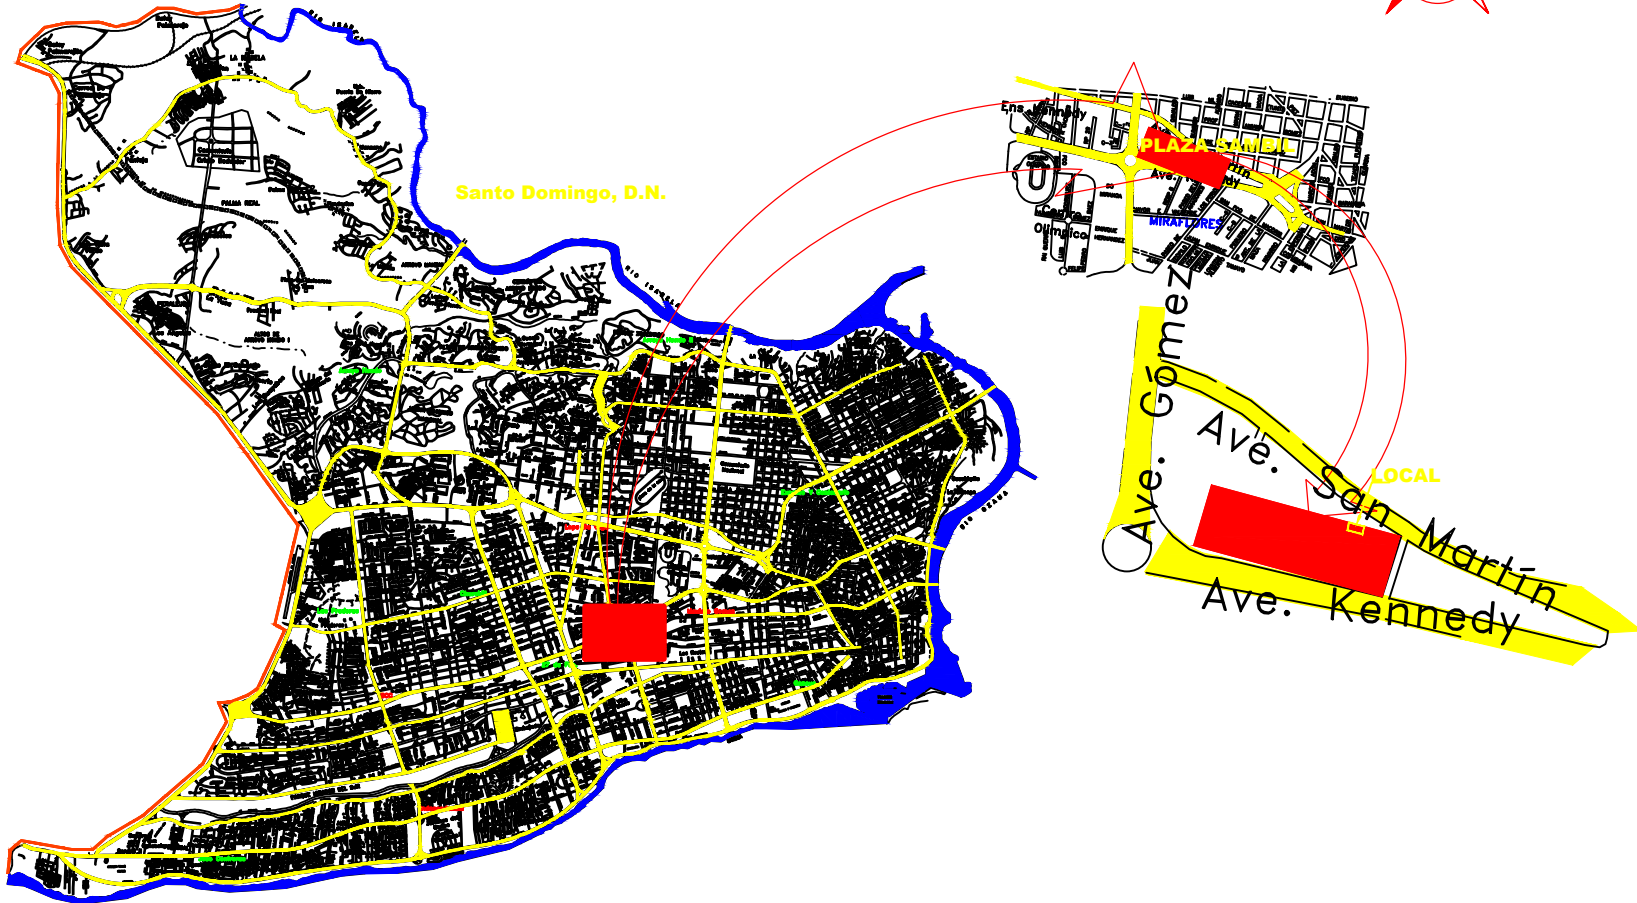

UBICACION  
PLAZA SAMBIL

PROPIETARIO:



APROBACION  
SELLO Y FIRMAS

FIRMA \_\_\_\_\_

FIRMA \_\_\_\_\_

DIRECCION DE PROYECTOS.  
ARQ. CINTHYA TEJADA

CODIA 288331

FIRMA \_\_\_\_\_

DISEÑO ARQUITECTONICO  
ARQ. SANTA PIMENTEL  
ARQ. HEIDY MATEO

CODIA 23288

CODIA \_\_\_\_\_

FIRMA \_\_\_\_\_

FIRMA \_\_\_\_\_

DISEÑO ESTRUCTURAL:

FIRMA \_\_\_\_\_

DISEÑO ELECTRICO:

FIRMA \_\_\_\_\_

DISEÑO SANITARIO:

CODIA \_\_\_\_\_

FIRMA \_\_\_\_\_

CONTENIDO:

UBICACION Y LOCALIZACION  
ATENCIÓN AL USUARIO  
PLAZA SAMBIL

FECHA: JUNIO 2016

ESCALA: 0/0/0