

UBICACIÓN
SAN PEDRO
DE MACORIS

PROPIETARIO:



APROBACION
SELLO Y FIRMAS

FIRMA _____

FIRMA _____

DIRECCION DE PROYECTOS.
ARQ. CYNTHIA TEJADA ENCARNACION

CODIA 28831

FIRMA _____

DISEÑO ARQUITECTONICO
ARQ. SANTA PIMENTEL
ARQ. HEIDY MATEO

CODIA 23298

FIRMA _____

DISEÑO ESTRUCTURAL:

CODIA _____

FIRMA _____

DISEÑO ELECTRICO:

CODIA _____

FIRMA _____

DISEÑO SANITARIO:


CODIA _____

FIRMA _____

CONTENIDO:

PLANTA ARQUITECTÓNICA
SAN PEDRO DE MACORIS

FECHA JULIO 2016
SELLO PROFESIONAL

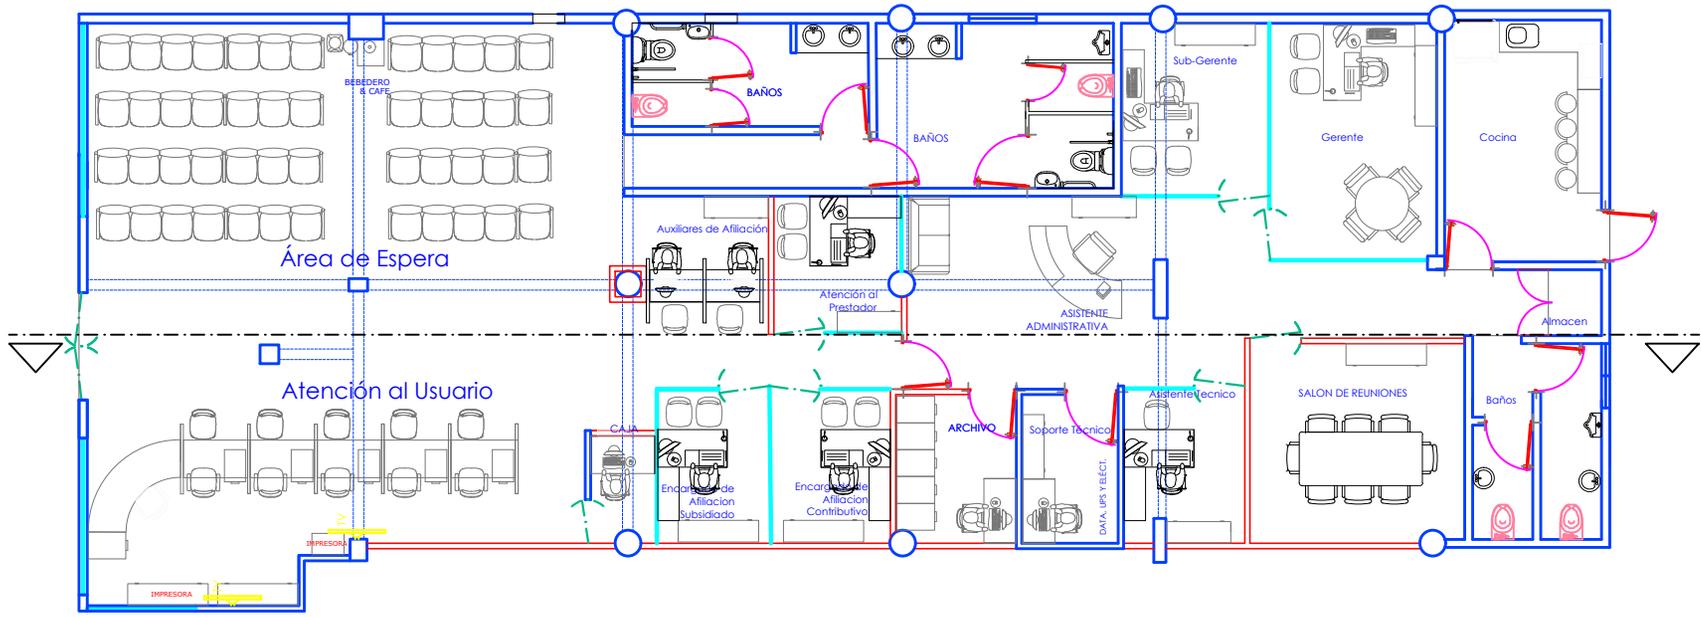

PLANTA ARQUITECTONICA
Escala: Indicada