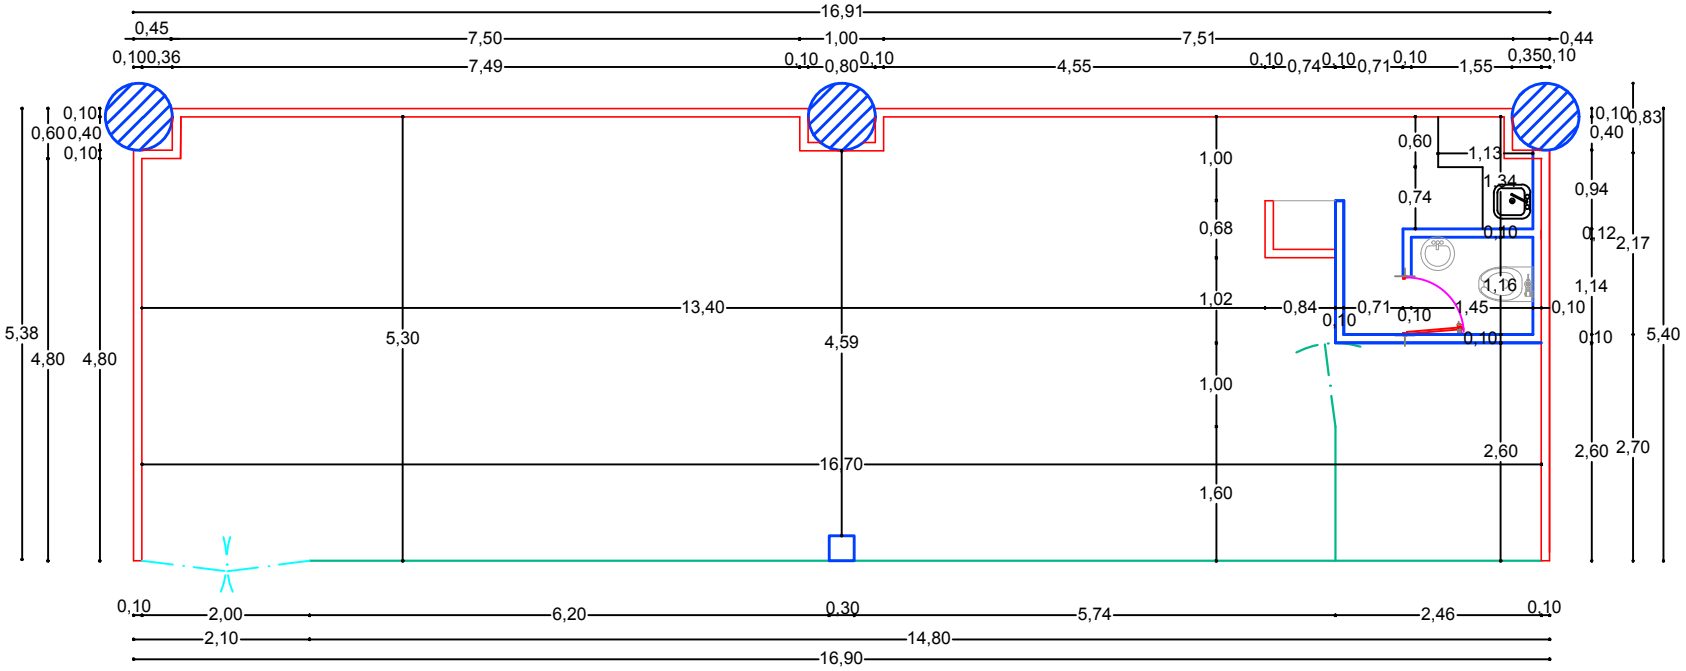

PLANTA DIMENSIONADA

UBICACION
SAMBIL

PROPIETARIO:

SeNaSa

APROBACION
SELLO Y FIRMAS

FIRMA

FIRMA

DIRECCION DE PROYECTOS.
ARQ. CYNTHIA TEJADA
CODIA 28831
FIRMA

DISEÑO ARQUITECTONICO
ARQ. SANTA PIMENTEL
ARQ. HEIDY MATEO
CODIA 23298
CODIA
FIRMA
FIRMA

DISEÑO ESTRUCTURAL:
FIRMA

DISEÑO ELECTRICO:
FIRMA

DISEÑO SANITARIO:
CODIA
FIRMA

CONTENIDO:
PLANTA DIMENSIONADA
ATENCIÓN AL USUARIO
SAMBIL

FECHA: JULIO 2016
Escala: 0:00