

UBICACIÓN
SAN PEDRO
DE MACORIS

PROPIETARIO:



APROBACION
SELLO Y FIRMAS

FIRMA _____

FIRMA _____

DIRECCION DE PROYECTOS.

ARQ. CYNTHIA TEJADA ENCARNACION

CODIA 28831

FIRMA _____

DISEÑO ARQUITECTONICO

ARQ. SANTA PIMENTEL

ARQ. HEIDY MATEO

CODIA 23298

FIRMA _____

DISEÑO ESTRUCTURAL:

CODIA _____

FIRMA _____

DISEÑO ELECTRICO:

CODIA _____

FIRMA _____

DISEÑO SANITARIO:

CODIA _____


FIRMA _____

CONTENIDO:

PLANTA TECHOS
LOCAL SAN
PEDRO DE MACORIS

FECHA JULIO 2016

ESCALA 1:100

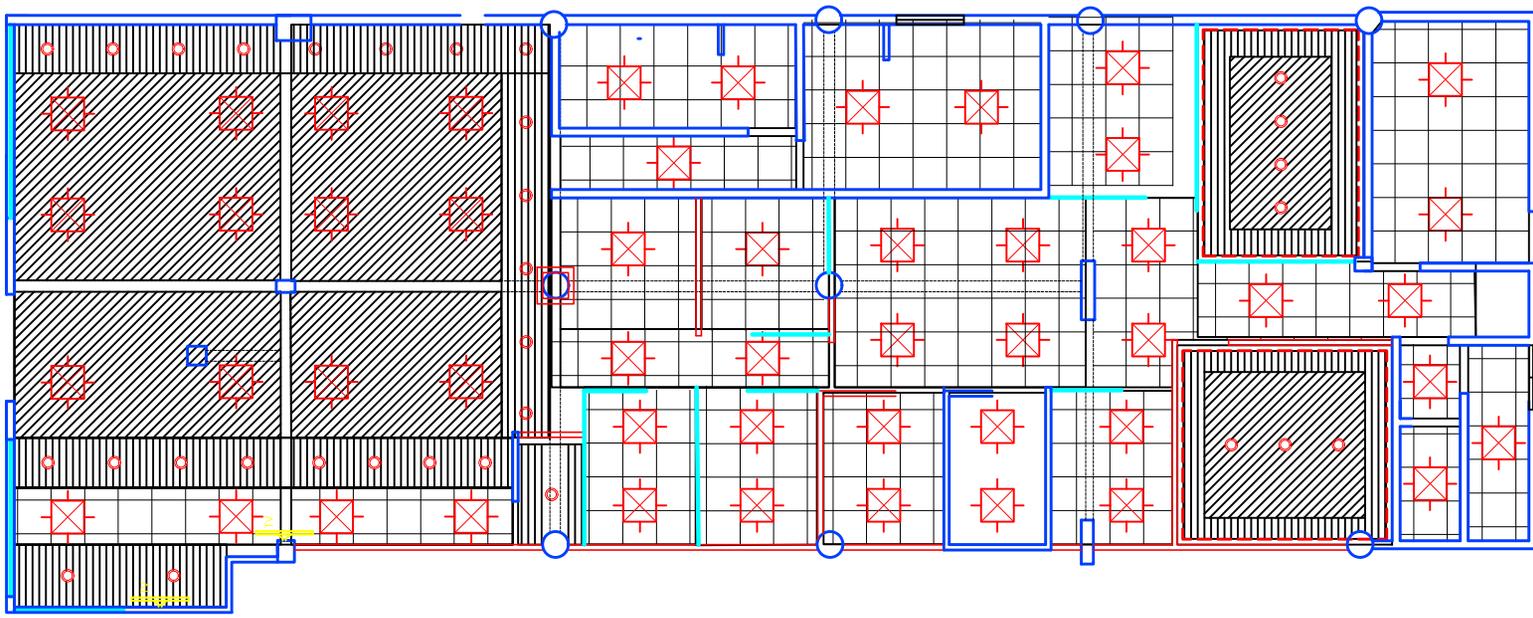

 PLAFOND DE SHEETROCK A ? 2.47

 PLAFOND DE SHEETROCK A ? 2.30

 PLAFOND COMERCIAL A ? 2.47

 **PLANTA TECHOS**
Escala: Indicada