

UBICACIÓN
SAN PEDRO
DE MACORIS

PROPIETARIO:

SeNaSa

APROBACION
SELLO Y FIRMAS

FIRMA _____

FIRMA _____

DIRECCION DE PROYECTOS:
ARQ. CYNTHIA TEJADA ENCARNACION
CODIA 28831
FIRMA _____

DISEÑO ARQUITECTONICO
ARQ. SANTA PIMENTEL
ARQ. HEIDY MATEO
CODIA 23298
FIRMA _____


DISEÑO ESTRUCTURAL:
CODIA _____
FIRMA _____

DISEÑO ELECTRICO:
CODIA _____
FIRMA _____


DISEÑO SANITARIO:
CODIA _____
FIRMA _____

CONTENIDO:
SECCIÓN Y FACHADA
SAN PEDRO DE MACORIS

FECHA JULIO 2016
SELLO PROFESIONAL

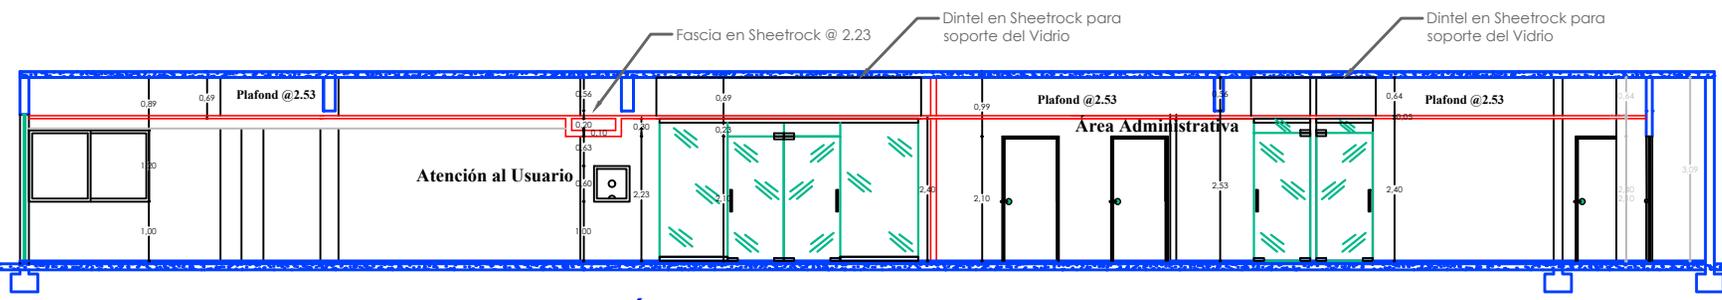

SECCIÓN
Escala: Indicada

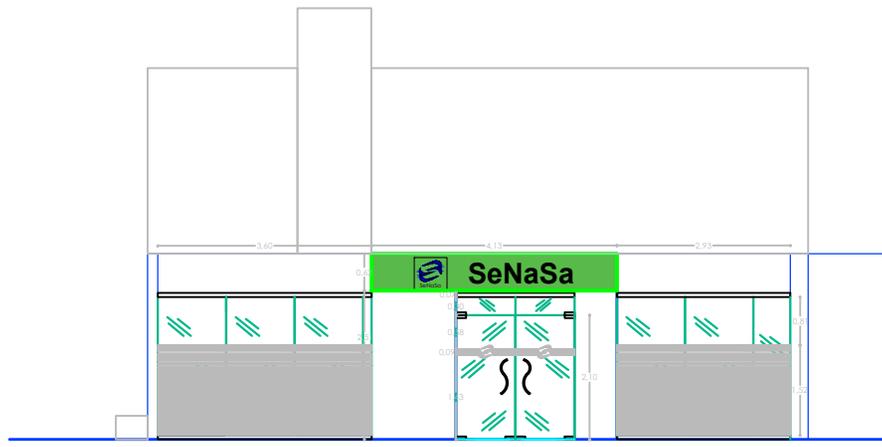

FACHADA FRONTAL
Escala: Indicada