

UBICACIÓN
SAN FRANCISCO
DE MACORIS



APROBACION
SELLO Y FIRMAS

FIRMA _____
FIRMA _____

DIRECCION DE PROYECTOS:
ARQ. CYNTHIA TEJADA ENCARNACION
CODIA 28831
FIRMA _____



DISEÑO ARQUITECTONICO
ARQ. SANTA PIMENTEL
ARQ. HEIDY MATEO
CODIA 23298
FIRMA _____

DISEÑO ESTRUCTURAL:
CODIA _____
FIRMA _____



DISEÑO ELECTRICO:
CODIA _____
FIRMA _____

DISEÑO SANITARIO:
CODIA _____
FIRMA _____


CONTENIDO:
SECCIONES
SAN FRANCISCO
DE MACORIS

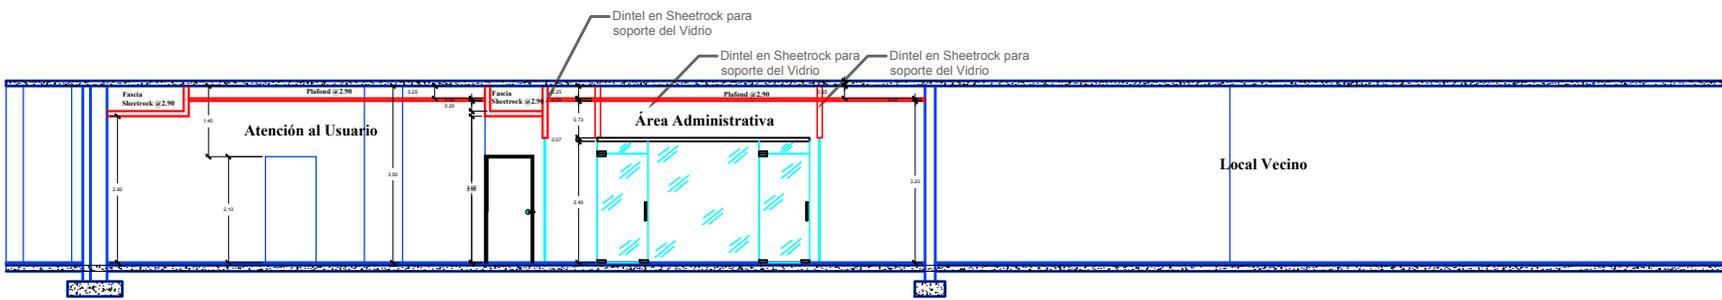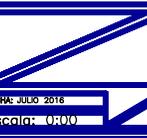

SECCIÓN

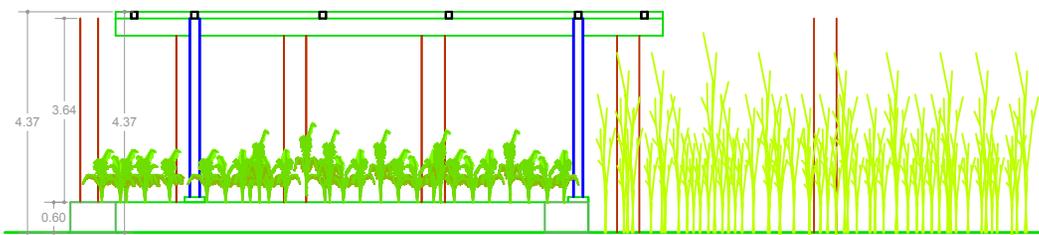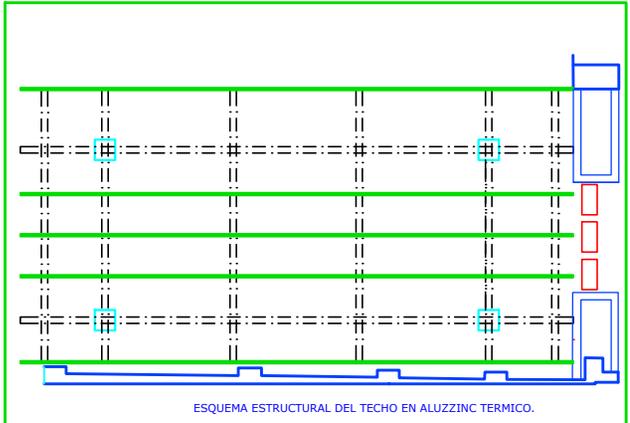

SECCIÓN DEL PATIO

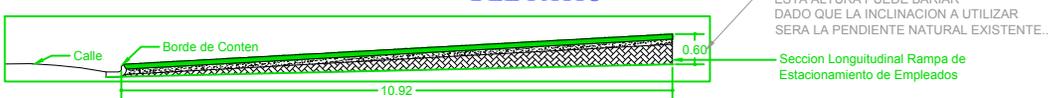

SECCIONES