

UBICACIÓN
PLAZA NACO



APROBACION
SELLO Y FIRMAS

FIRMA _____

FIRMA _____

DIRECCION DE PROYECTOS:
ARQ. CYNTHIA TEJADA ENCARNACION

CODIA 28831

FIRMA _____

DISEÑO ARQUITECTONICO
ARQ. SANTA PIMENTEL
ARQ. HEIDY MATEO

CODIA 23298

FIRMA _____

DISEÑO ESTRUCTURAL:

CODIA _____

FIRMA _____

DISEÑO ELECTRICO:

CODIA _____

FIRMA _____

DISEÑO SANITARIO:

CODIA _____


FIRMA _____

CONTENIDO:

PLANTA ARQUITECTÓNICA
CENTRO DE LLAMADAS

FECHA: JULIO 2016

ESCALA: 0,000

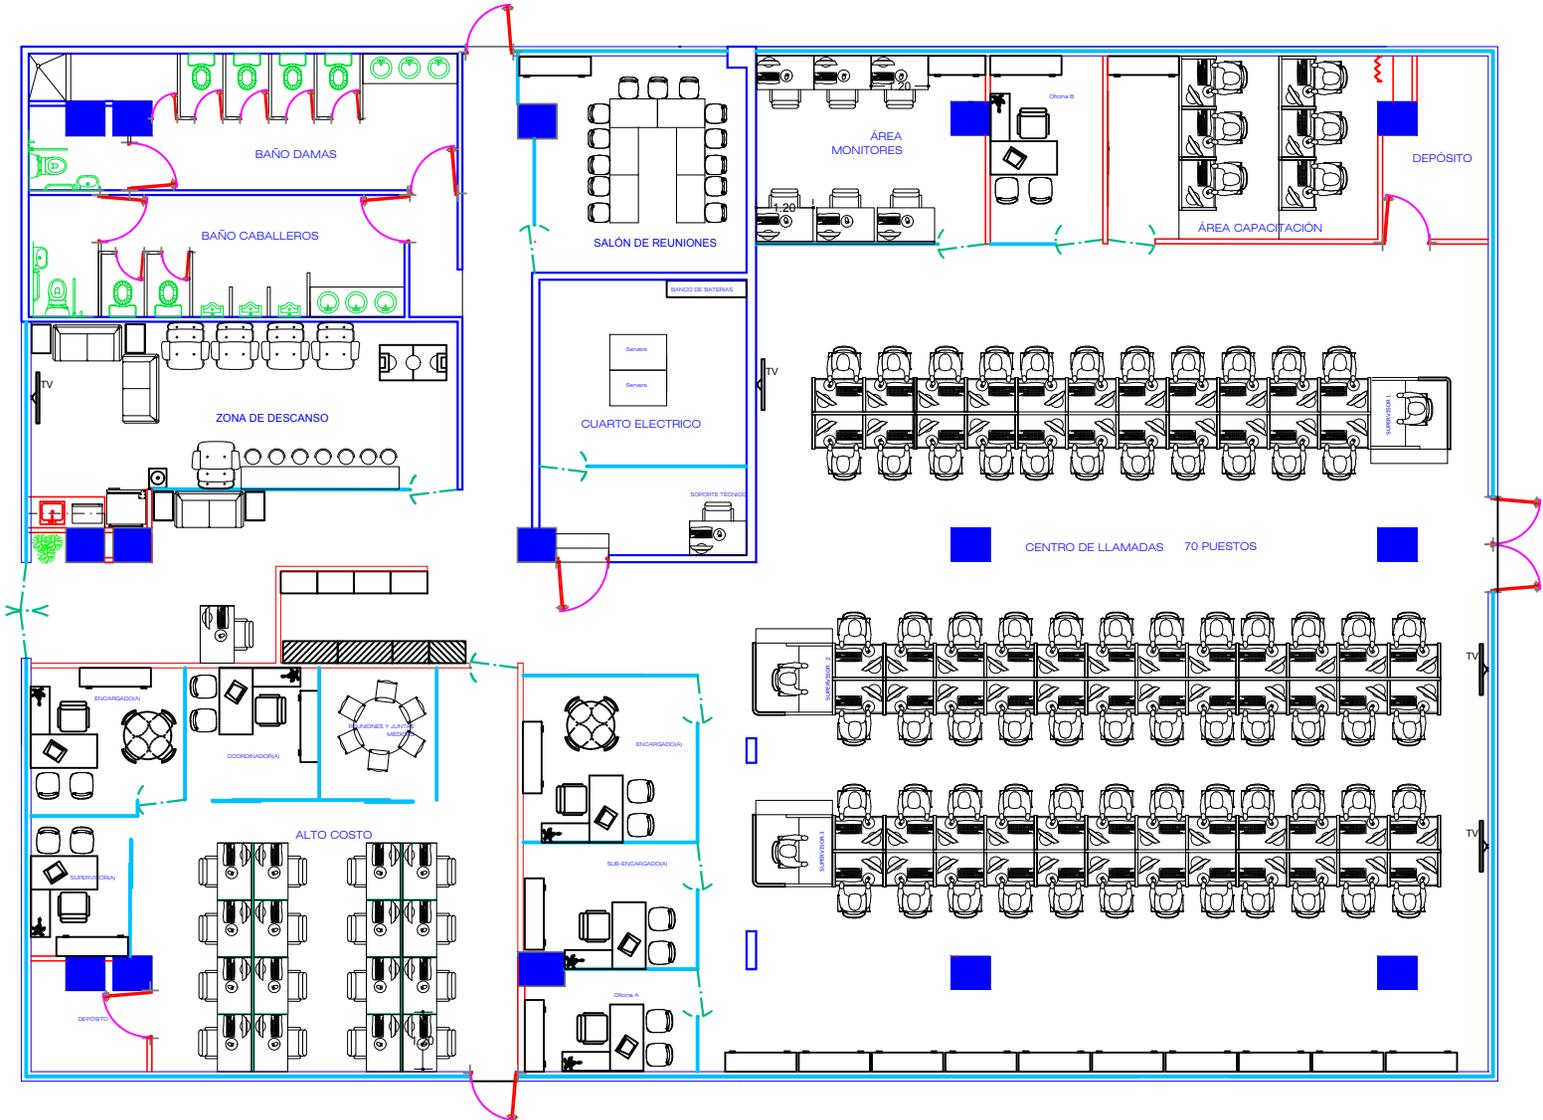

PLANTA ARQUITECTÓNICA CENTRO DE LLAMADAS