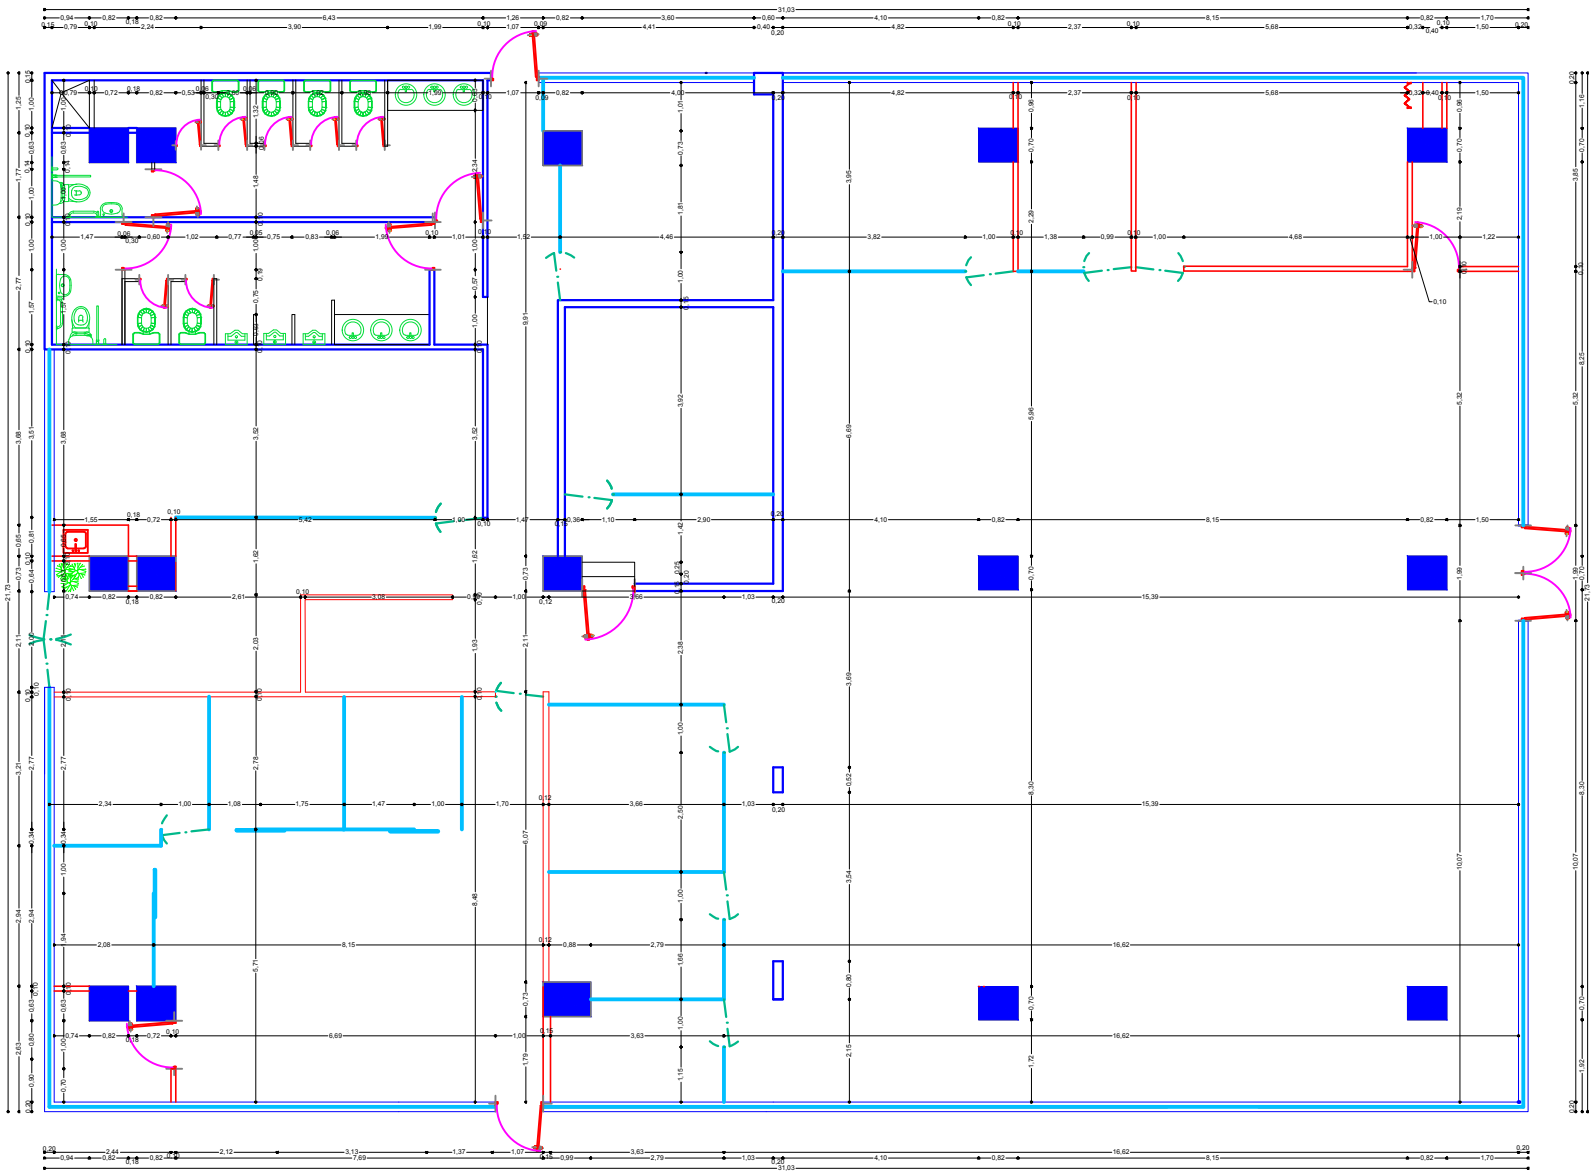

PLANTA DIMENSIONADA CENTRO DE LLAMADAS

UBICACION
PLAZA NACO

PROPIETARIO:

SeNaSa

APROBACION
SELLO Y FIRMAS

FIRMA_____

FIRMA_____

DIRECCION DE PROYECTOS.
ARQ. CYNTHIA TEJADA ENCARNACION
CODIA 28831
FIRMA _____

DISEÑO ARQUITECTONICO
ARQ. SANTA PIMENTEL
ARQ. HEIDY MATEO
CODIA 23298
FIRMA_____

DISEÑO ESTRUCTURAL:
CODIA_____
FIRMA_____

DISEÑO ELECTRICO:
CODIA_____
FIRMA_____

DISEÑO SANITARIO:
CODIA_____
FIRMA_____

CONTENIDO:
PLANTA DIMENSIONADA
CENTRO DE LLAMADAS

FECHA: JULIO 2016
Escala: 0:00