

UBICACIÓN
ALMA MATER

PROPIETARIO:



APROBACION
SELLO Y FIRMAS

FIRMA _____

FIRMA _____

DIRECCION DE PROYECTOS.

ARQ. CINTHYA TEJADA

CODIA 288331

FIRMA _____

DISEÑO ARQUITECTONICO

ARQ. SANTA PIMENTEL

ARQ. HEIDY MATEO

CODIA 23298

CODIA _____

FIRMA _____

FIRMA _____

DISEÑO ESTRUCTURAL:

FIRMA _____

DISEÑO ELECTRICO:

FIRMA _____

DISEÑO SANITARIO:

CODIA _____

FIRMA _____

CONTENIDO:


PLANTA ARQUITECTÓNICA

ATENCIÓN AL USUARIO

ALMA MATER

FECHA: JUNIO 2018

ESCALA: 0/0/0

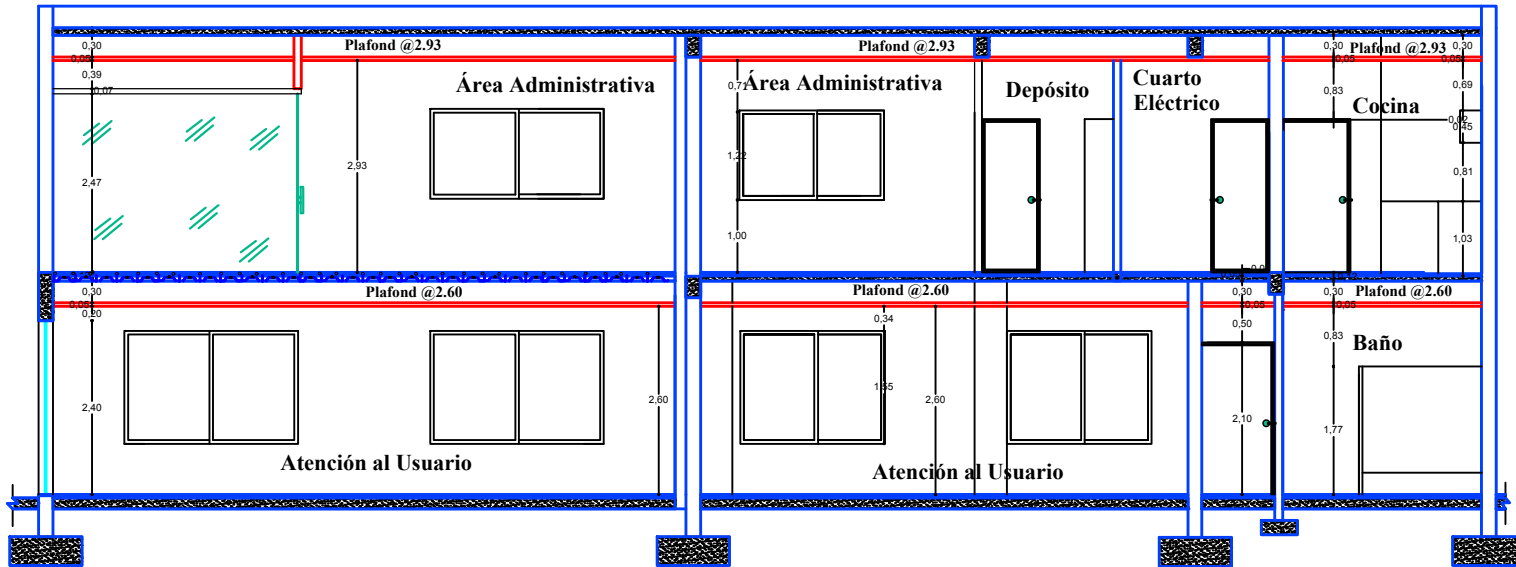

 PLANTA ARQUITECTÓNICA ATENCIÓN AL USUARIO