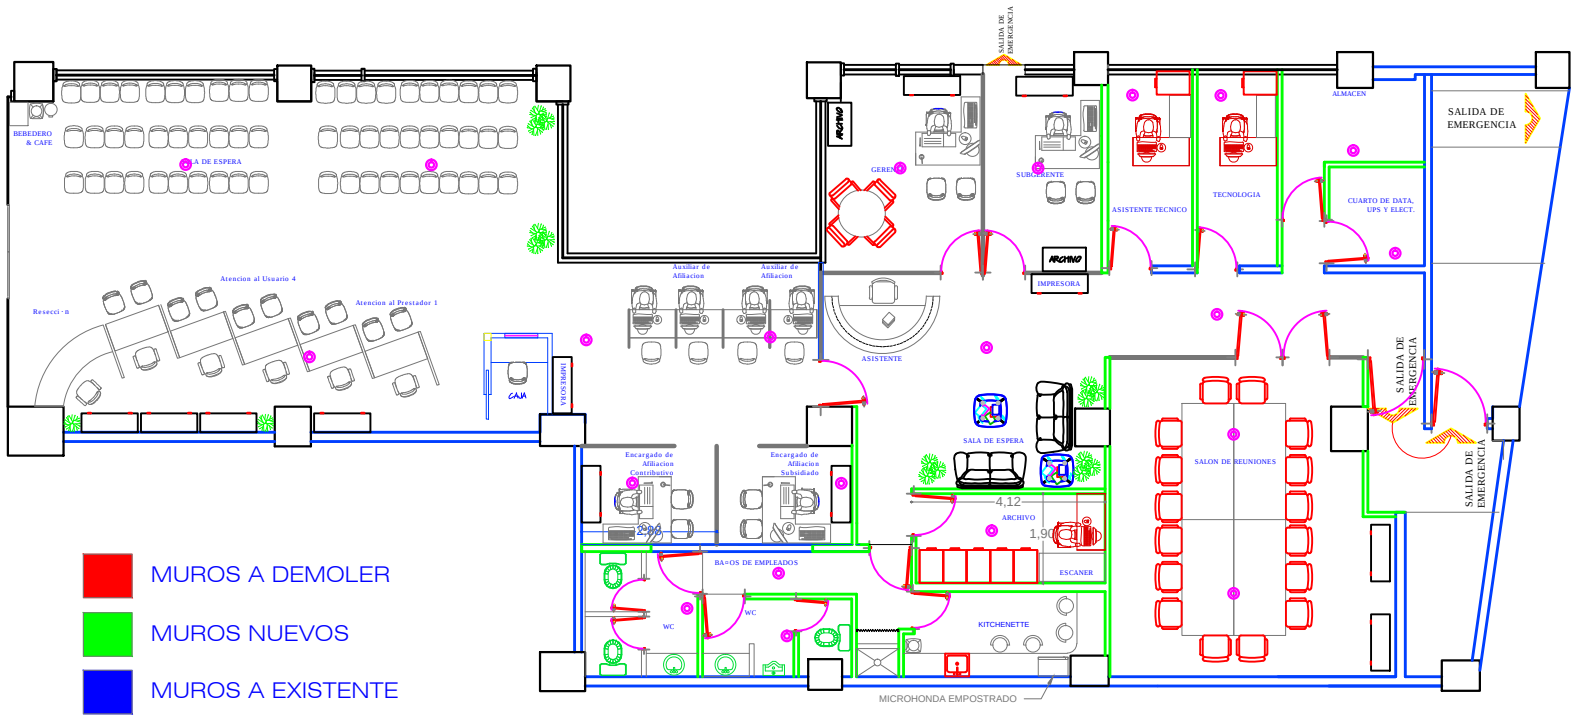

PLANTA ARQUITECTONICO OFIC. SANTIAGO
ESCALA. 1.175

UBICACION
SANTIAGO

PROPIETARIO:
SeNaSA

DIRECCION DE PROYECTOS
ING. YAINDY YASIRIS CONCEPCI N
CODIA 21768

DISE= O ARQUITECTONICO
ARQ. SANTA PIMENTEL
CODIA 23298

DISE= O ESTRUCTURAL:

DISE= O ELECTRICO:

DISE= O SANITARIO:
CODIA

CONTENIDO:
PLANTA DIMENSIONADA
OFICINA DE SANTIAGO

Escala: 1:100