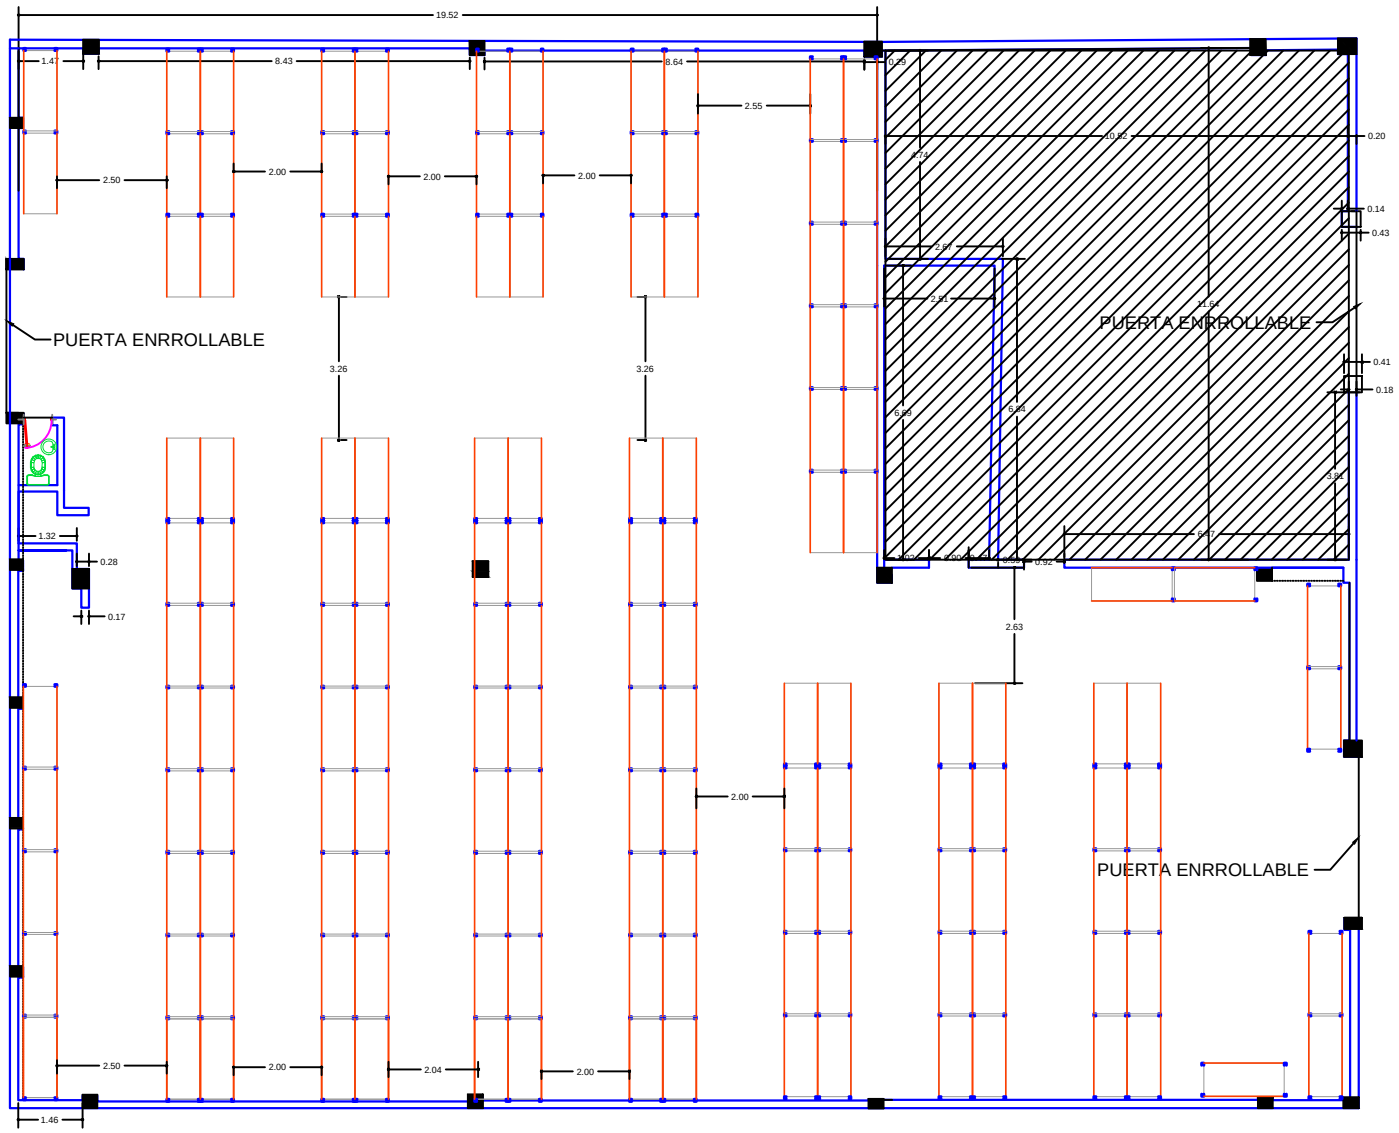

DISTRIBUCION DE TRAMOS NAVE DE LA MONUMENTAL.

UBICACION
SANTIAGO

PROPIETARIO:

SeNaSA

DIRECCION DE PROYECTOS
ING. YAINDY YASIRIS CONCEPCIÓN

CODIA 21768

DISE¤ O ARQUITECTONICO
ARQ. SANTA PIMENTEL

CODIA 23298

DISE¤ O ESTRUCTURAL:

DISE¤ O ELECTRICO:

DISE¤ O SANITARIO:

CODIA

CONTENIDO:
PLANTA DE
DISTRIBUCION DE TRAMOS
NAVE AV. MONUMENTAL.

FECHA:

Escala: 1:150