


PLANTA ARQ 1ER NIVEL, SANTO DOMINGO OESTE
 ESCALA. 1.100

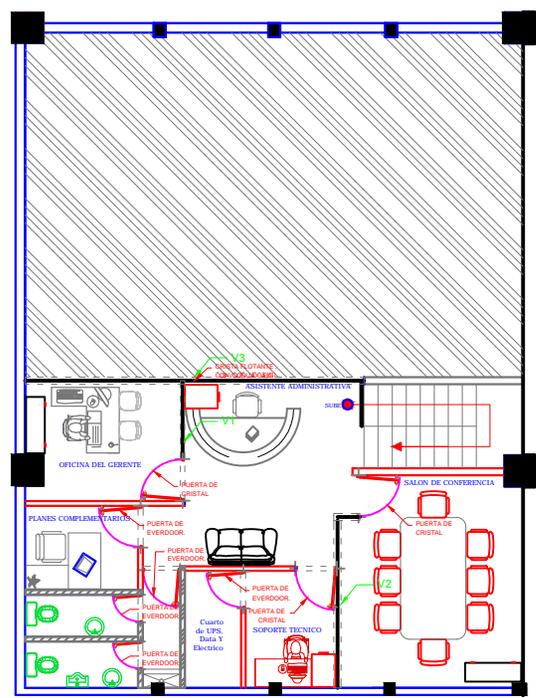

- MUROS EXISTENTE
- MUROS DE BLOCA A CONSTRUIR
- MUROS DE SIEMPREOK A CONSTRUIR
- MUROS DE SIEMPREOK ANTIHUMEDAD

PLANTA ARQ 2DO NIVEL, SANTO DOMINGO OESTE
 ESCALA. 1.100

UBICACION
SANTIAGO

PROPIETARIO:
SeNaSA

DIRECCION DE PROYECTOS
#B: 1M-85M864-C-7CB79D7-4-B
CODIA_2126L

FRUG Q'UTS VMGEVOPMEQ
ARQ. SANTA PIMENTEL
CODIA_2329L

FRUG Q'GUVTVWVCNC

FRUG Q'GNGEVTRQ-

FRUG Q'UCPWCTRQ-

CODIA _____

CONTENIDO:
PLANTAS ARQUITECTONICA
OFICINA SANTO DOMINGO
OESTE

PLANTA ARQ 2DO NIVEL
Escala: 1:100