


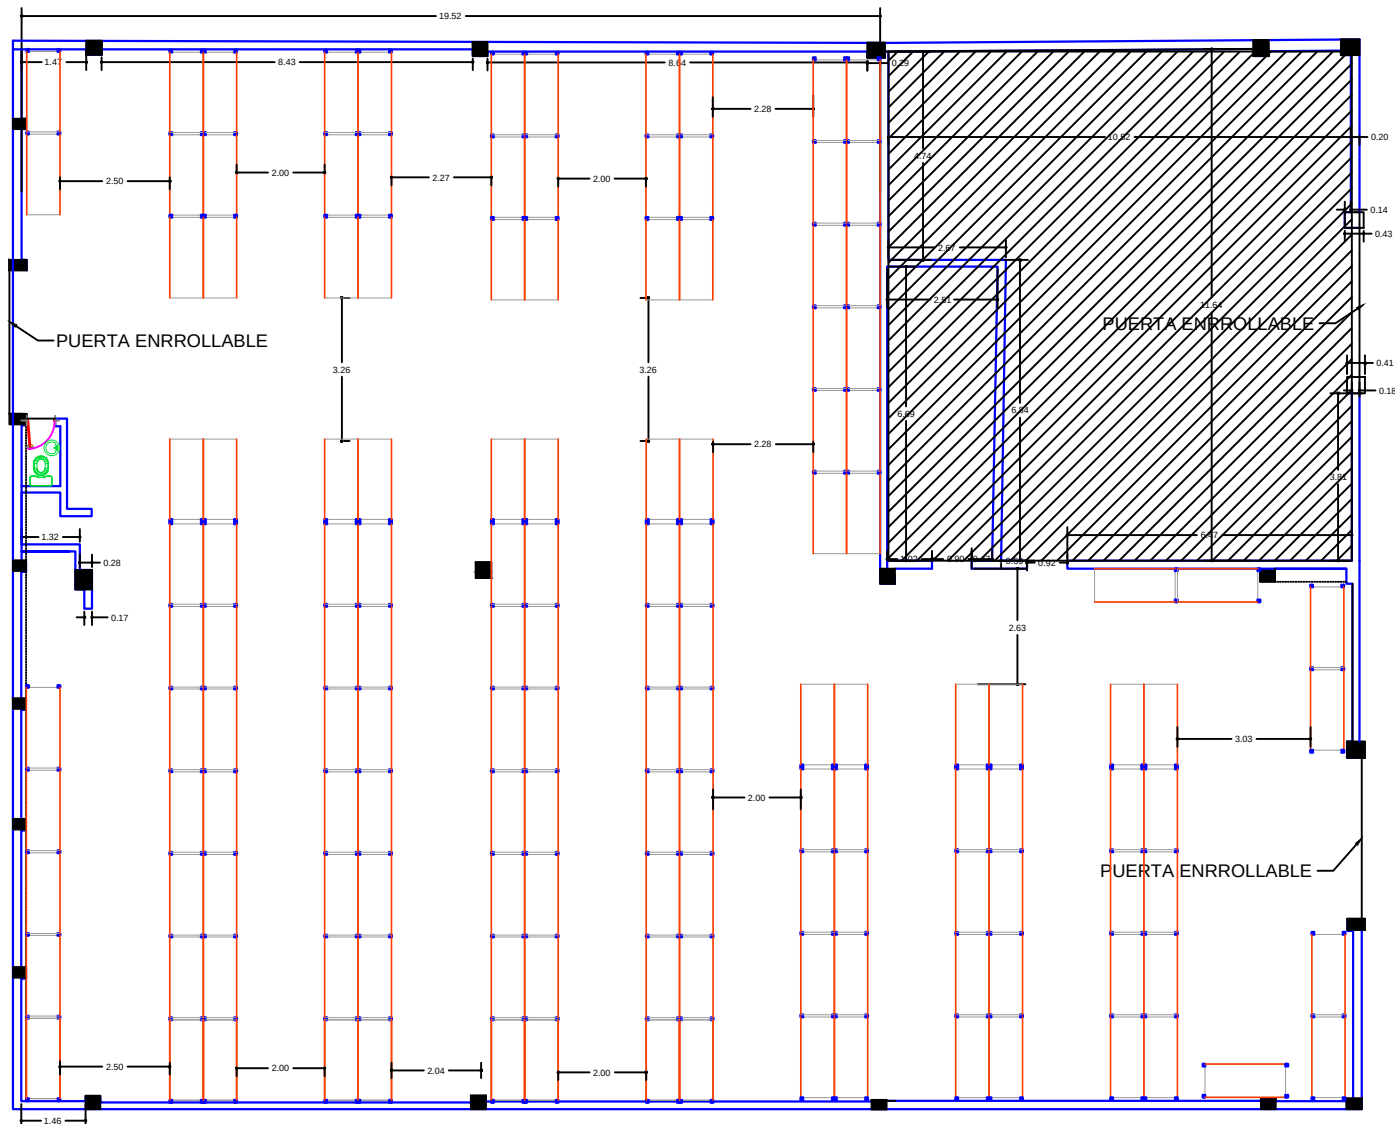

DISTRIBUCION DE TRAMOS NAVE DE LA MONUMENTAL.

UBICACION
AV. MONUMENTAL

PROPIETARIO:

SeNaSA

DIRECCION DE PROYECTOS

ING. YAINDY YASIRIS CONCEPCION

CODIA 21768

DISEÑO O ARQUITECTONICO

ARQ. SANTA PIMENTEL

CODIA 23298

DISEÑO O ESTRUCTURAL:

DISEÑO O ELECTRICO:

DISEÑO O SANITARIO:

CODIA

CONTENIDO:
PLANTA DE
DISTRIBUCION DE TRAMOS
NAVE AV. MONUMENTAL.

FECHA:

Escala: 1:150