


PLANTA DE CÁMARAS PRIMER NIVEL

Escala: Indicada

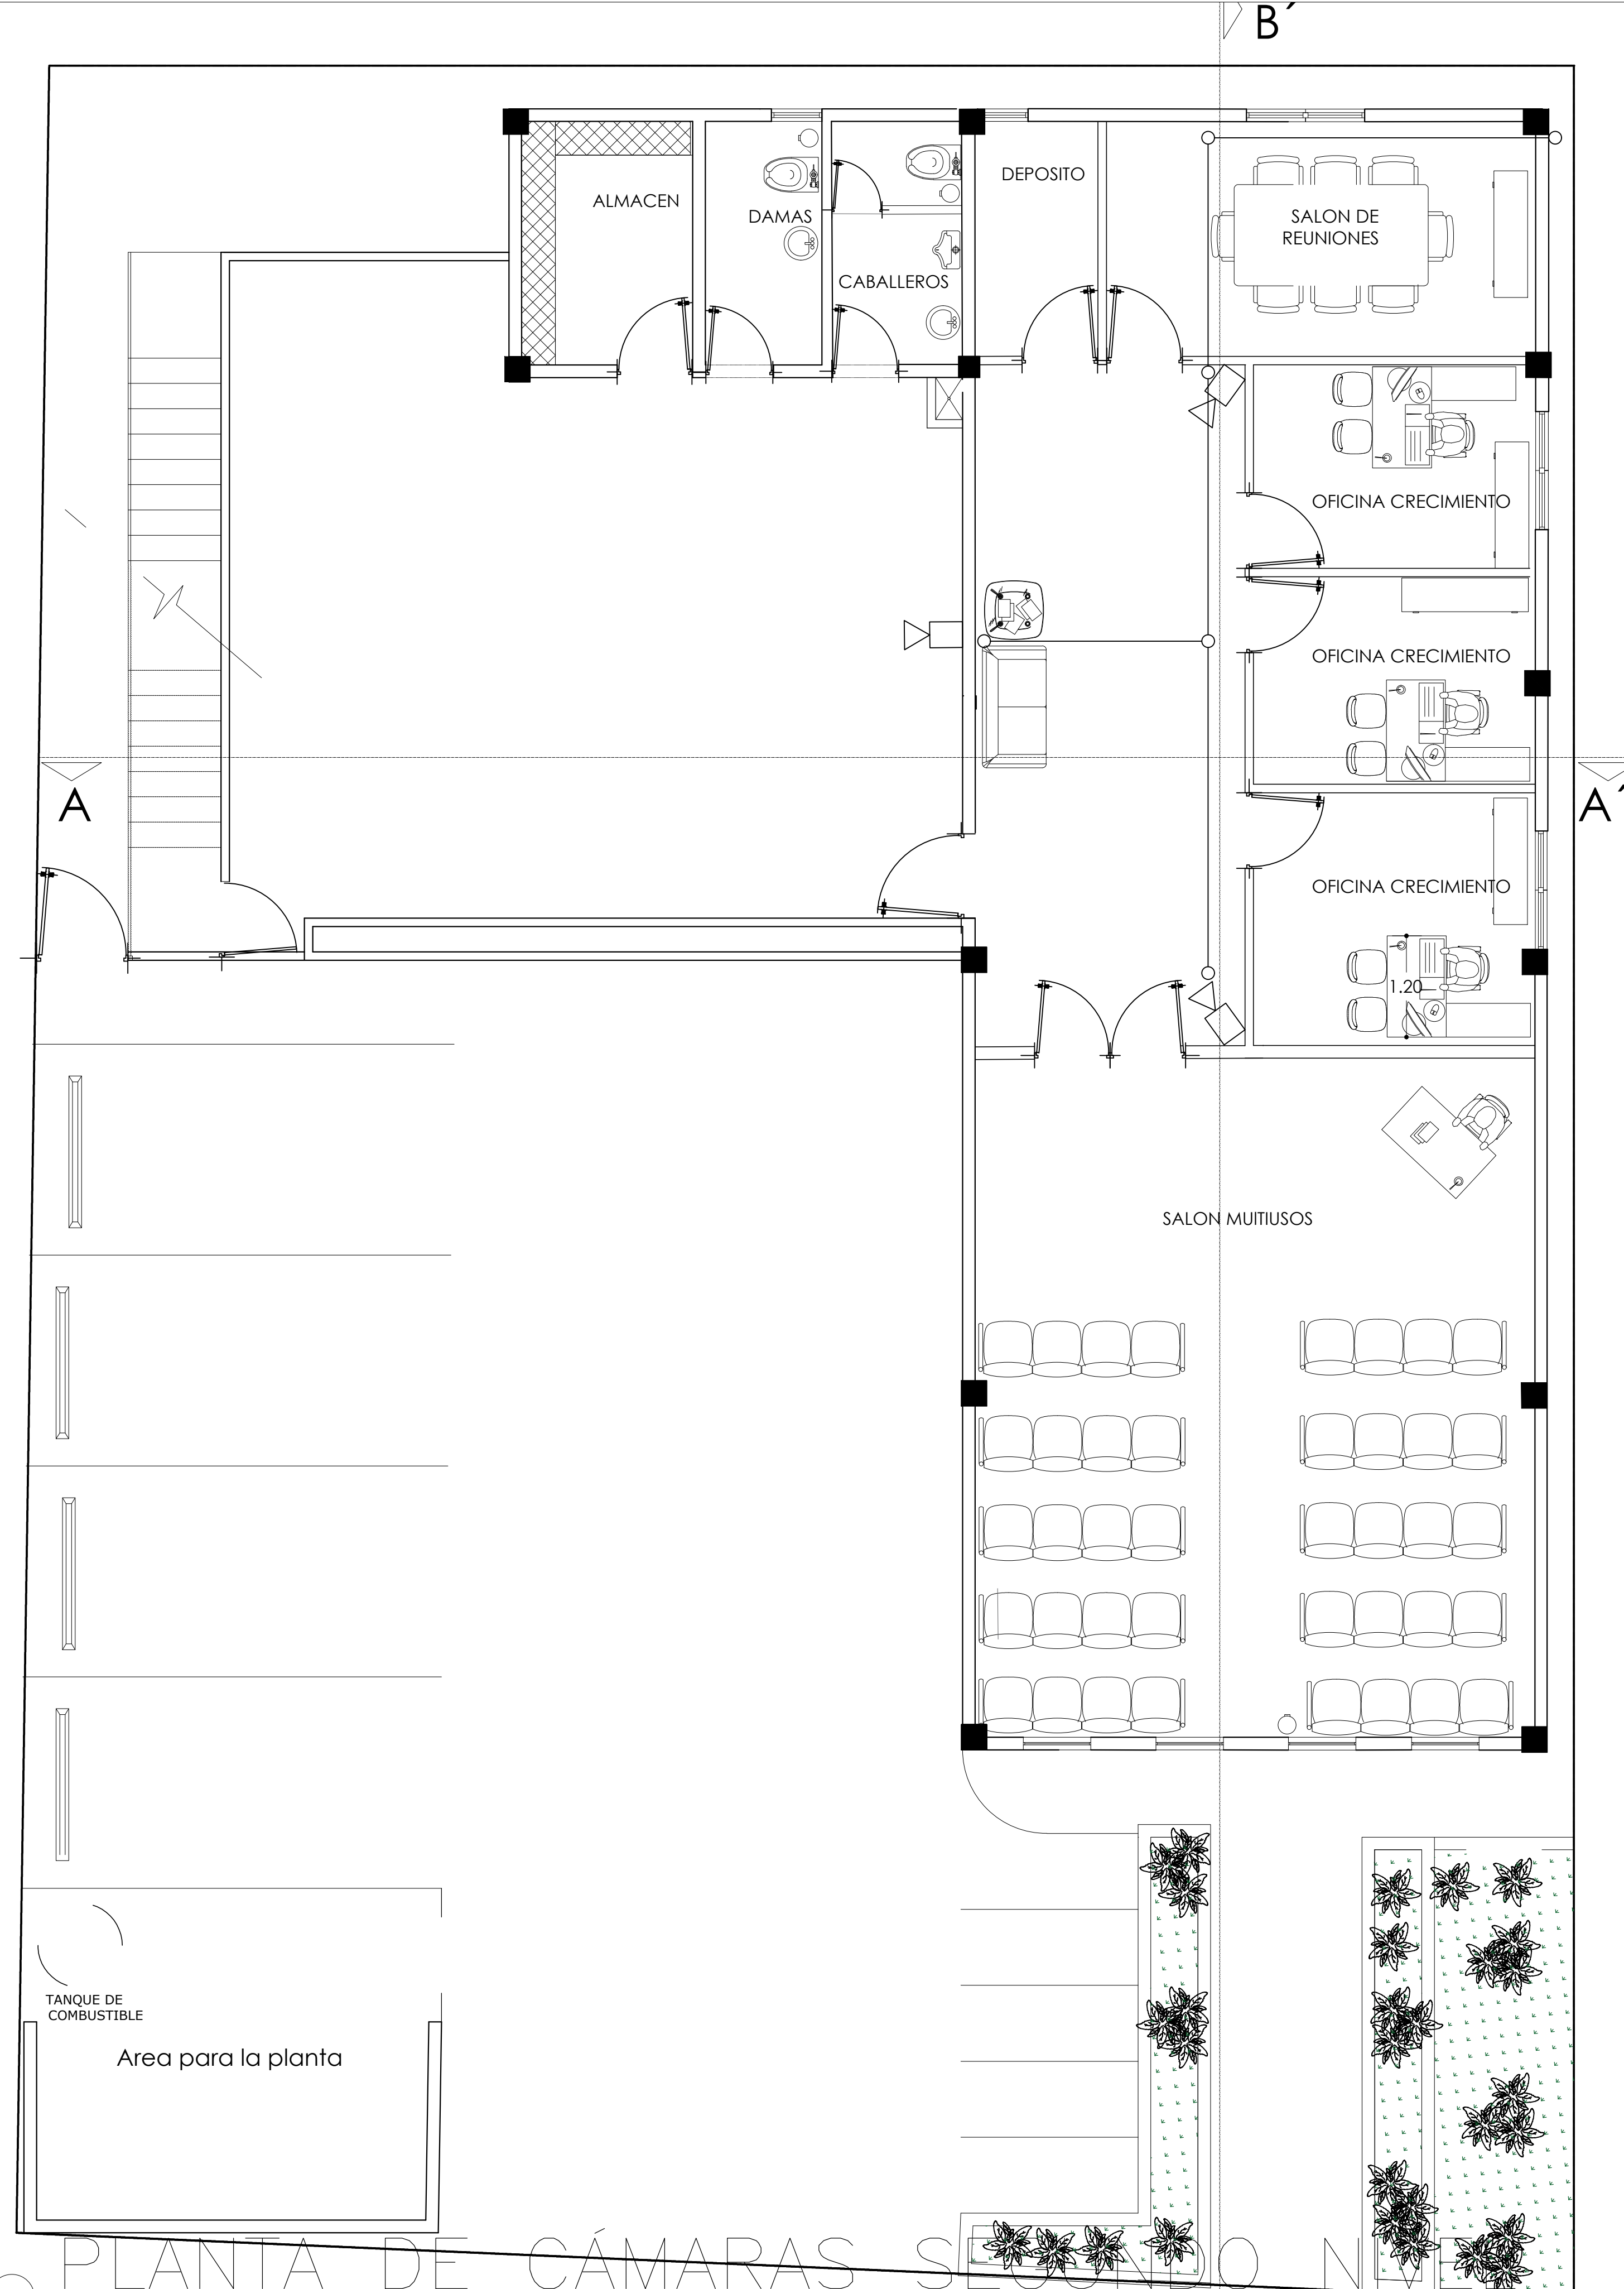

PLANTA DE CÁMARAS SEGUNDO NIVEL

Escala: Indicada

UBICACIÓN
MONTE PLATA



APROBACION
SELLO Y FIRMAS

FIRMA _____

FIRMA _____

DIRECCION DE PROYECTOS.
ARQ. CYNTHIA TEJADA ENCARNACION

CODIA 28831

FIRMA _____

DISEÑO ARQUITECTONICO
ARQ. SANTA PIMENTEL
ARQ. HEIDY MATEO

CODIA _____

FIRMA _____

DISEÑO ESTRUCTURAL:

CODIA _____

FIRMA _____

DISEÑO ELECTRICO:

CODIA _____

FIRMA _____

DISEÑO SANITARIO:

CODIA _____

FIRMA _____

CONTENIDO:
PLANTAS DE CÁMARAS
MONTE PLATA

FECHA: JUNIO 2017
Escala: 1:50