


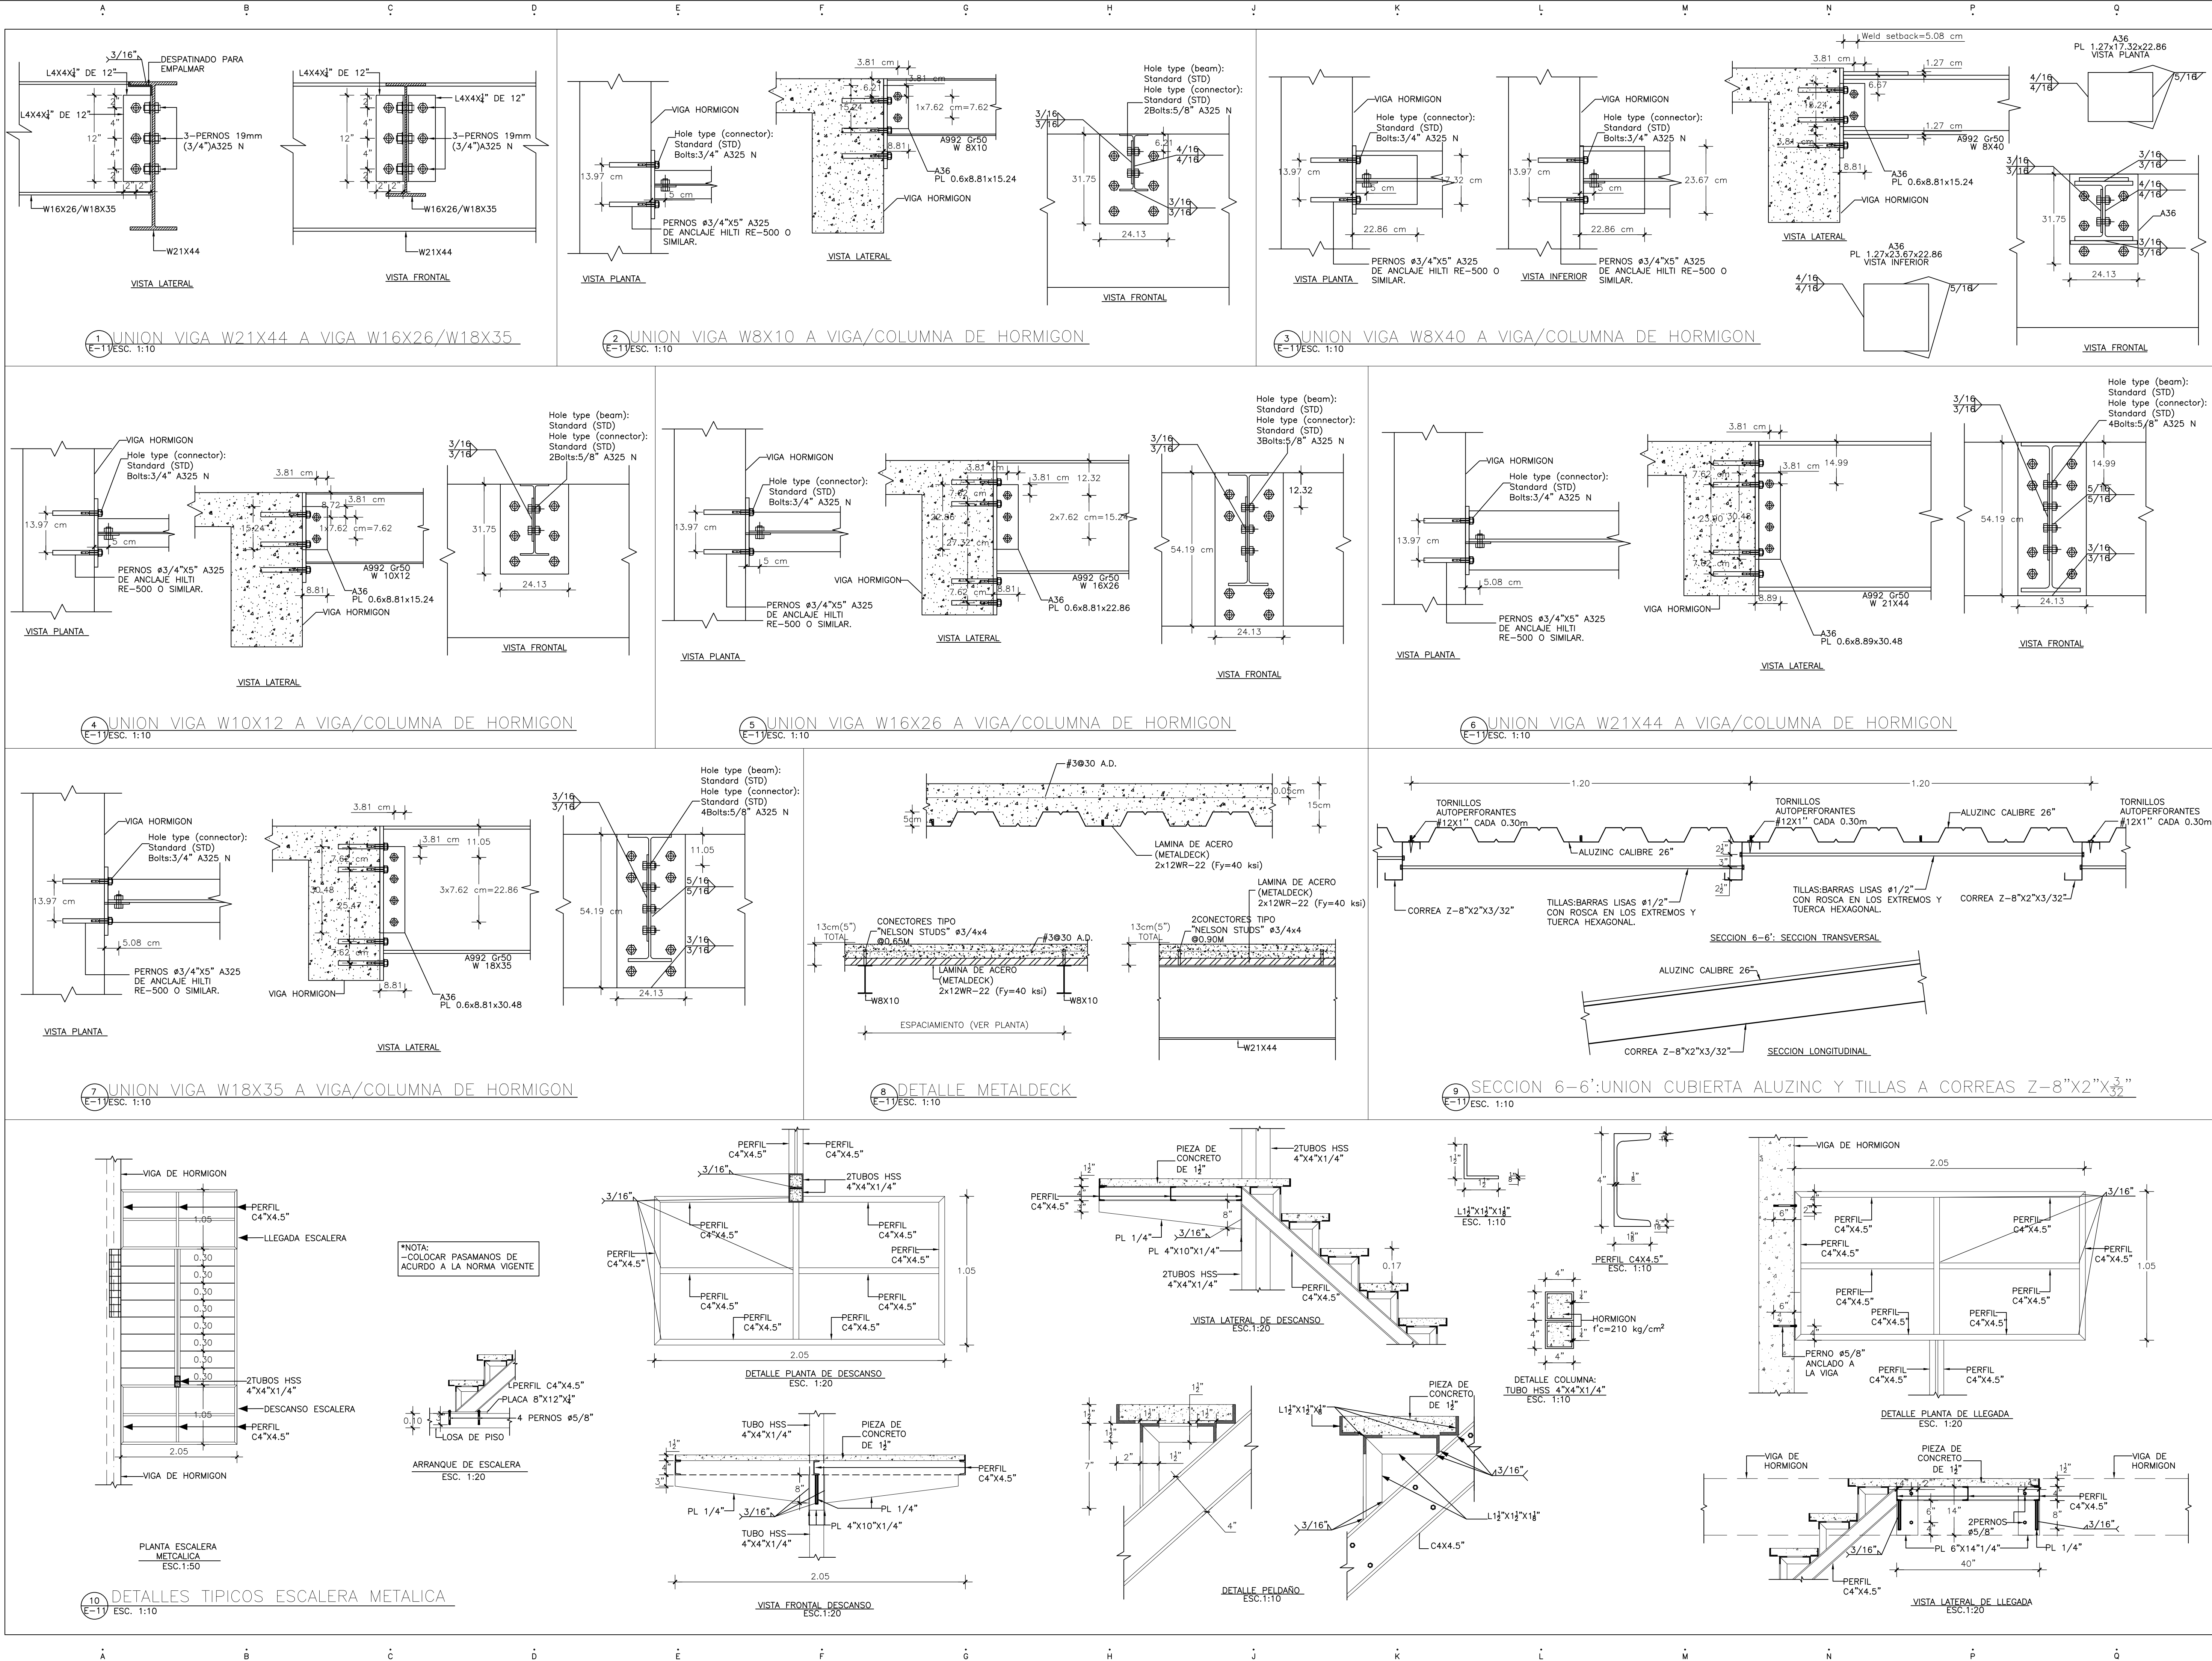

PL 1:27x24.13x31.75

PROPIETARIO:
SEGURO NACIONAL DE SALUD

FIRMA

Registro de Modificaciones

No. Fecha Concepto

LEYENDA

INDICA ACOTACION EN METROS.

2

NOMENCLATURA DE EJES

63

DIMENSIONES

4

N.P.T. +0.00 m

INDICA NIVELES EN PLANTAS ARQUITECTÓNICAS.

N.P.T. +0.00 m

INDICA NIVELES EN ELEVACIONES Y SECCIONES.

N.P.T.

INDICA NIVEL DE PISO TERMINADO.

N.F.L.

INDICA NIVEL DE FONDO DE LOSA.

N.F.V.

INDICA NIVEL DE FONDO DE VIGA.

N.D.

INDICA NIVEL DE DINTEL.

N.A.M.

INDICA NIVEL DE ALTURA MAXIMA.

N.A.A.

INDICA NIVEL DE ALTURA ANTEPECHO.

5

CAMBIO DE NIVEL EN PISO.

CAMBIO DE NIVEL EN PLAFOND.

CAMBIO DE ACABADO EN PISO.

6

INDICA REFERENCIA DE SECCIONES GENERALES.

ELEVACION FRONTAL

SALA

INDICA NOMBRE DEL ESPACIO

INDICA REFERENCIA DE DETALLES.

INDICA NUMERO DE DETALLE.

1

INDICA TIPO DE PUERTA

1

INDICA TIPO DE VENTANA

8

TITULO HOJA

DETALLES DE CONEXIONES METALICAS

DISEÑO ARQUITECTONICO

ARQ. Cynthia Tapia

Codia 23268

ARQ. Heidy Mateo

Codia

DIRECCION DE PROYECTO:

ING. R. ALEXANDER ABREU DIROCIE

Codia 18481

DISEÑO ESTRUCTURAL

ING. Jasson Peña

Codia 23306

DISEÑO SANITARIO

ING. ENRIQUE UED SAMBIA

Codia: 23221

HOJA: 22-36

Escala 1:50

0 1m 3m 5m 6m

Fecha de

emisión

01/06/2017

CODIGO

ESTR-11