


TABLA DE Cristales					
01	0.77 x 0.56 x 0.56 y 2.15 mt	2.10mts	Fachada Frontal (Puerta de Acceso)	Fachada de cristal flotante canteado 3/8" de espesor, crudo	04
02	3.32 y 2.95 mt	2.10 mts	Fachada Frontal (Área Administrativa)	Fachada de cristal flotante canteado 3/8" de espesor, crudo	02
03	2.43 y 1.86 mt	2.10 mts	Analista Técnico	Fachada de cristal flotante canteado 3/8" de espesor, crudo	02
04	1.43, 1.43 y 2.49 mt	2.10 mts	Ejecutivo de Cuenta y Encargado de Afiliación	Fachada de cristal flotante canteado 3/8" de espesor, crudo	03
05	0.60 mt	0.50 mts	Caja	Fachada de cristal flotante canteado 3/8" de espesor, crudo	01
06	2.90 mt	2.10 mts	Gerente	Fachada de cristal flotante canteado 3/8" de espesor, crudo	01

TABLA DE PUERTAS					
01	0.90 mt	2.10 mt	Acceso Principal y Áreas	Puerta vidrio flotante templado transparente de 3/8" y laminado de seguridad con aluminio anodizado mate, perfiles de 1 3/4" x 4" de vidrio. Tendrán cerradura manual. El diseño del frast será proporcionado por Gerencia de Comunicaciones al adjudicado	02
02	1.00 mt	2.10 mt	Acceso Área Administrativa		06
03	0.80 mt	2.10 mt	Soporte Técnico		01
04	0.88 mt	2.10 mt	Acceso a Archivo		01
05	0.80 mt	2.10 mt	Acceso a Áreas de Limitado Tránsito	Puerta en polimetel con cerradura y brazo hidráulico	07
06	0.90 mt	2.10 mt	Acceso al Baño de Mujeres (ATU)		01
07	0.95 mt	2.10 mt	Acceso al Baño de Discapacitados (ATU)		01
08	0.90 mt	2.10 mt	Acceso áreas de limitado tránsito Segundo Piso		01
09	1.00 mt	2.10 mt	Acceso Segundo Piso	Ver Especificaciones Técnicas	01
10	1.80 mt	2.10 mt	Acceso a Salón Multiusos		01
0	0.90 mt	2.10 mt	Puerta de Emergencia		01


MODELO DE PUERTA VIDRIO ACCESO A PRINCIPAL	MODELO DE PUERTA VIDRIO ACCESO OFICINAS	MODELO DE PUERTA POLIMETAL
MODELO DE PUERTA ACCESO A SALÓN MULTIUSOS	MODELO DE PUERTA VIDRIO ACCESO OFICINAS	

TABLA DE VENTANAS					
01	1.20 mt	1.00 mt	Ventanas Medianas	Ventana coreadiza en perfil P40 en aluminio con laminado de protección solar	04
02	1.40 mt	1.00 mt	Ventanas Grandes		06
03	0.60 mt	0.60 mt	Ventanas Pequeñas		05
04	0.80 mt	1.00 mt	Ventanas de Cristal fijo	Ventana de vidrio fijo en perfil P40 y laminado de protección solar	04

MODELO DE VENTANA

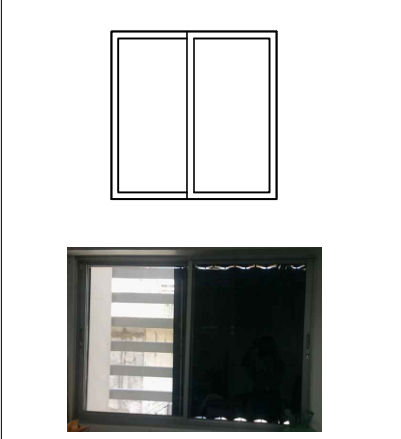

DETALLE TABLA DE PUERTAS Y VENTANAS
Escala: Indicada

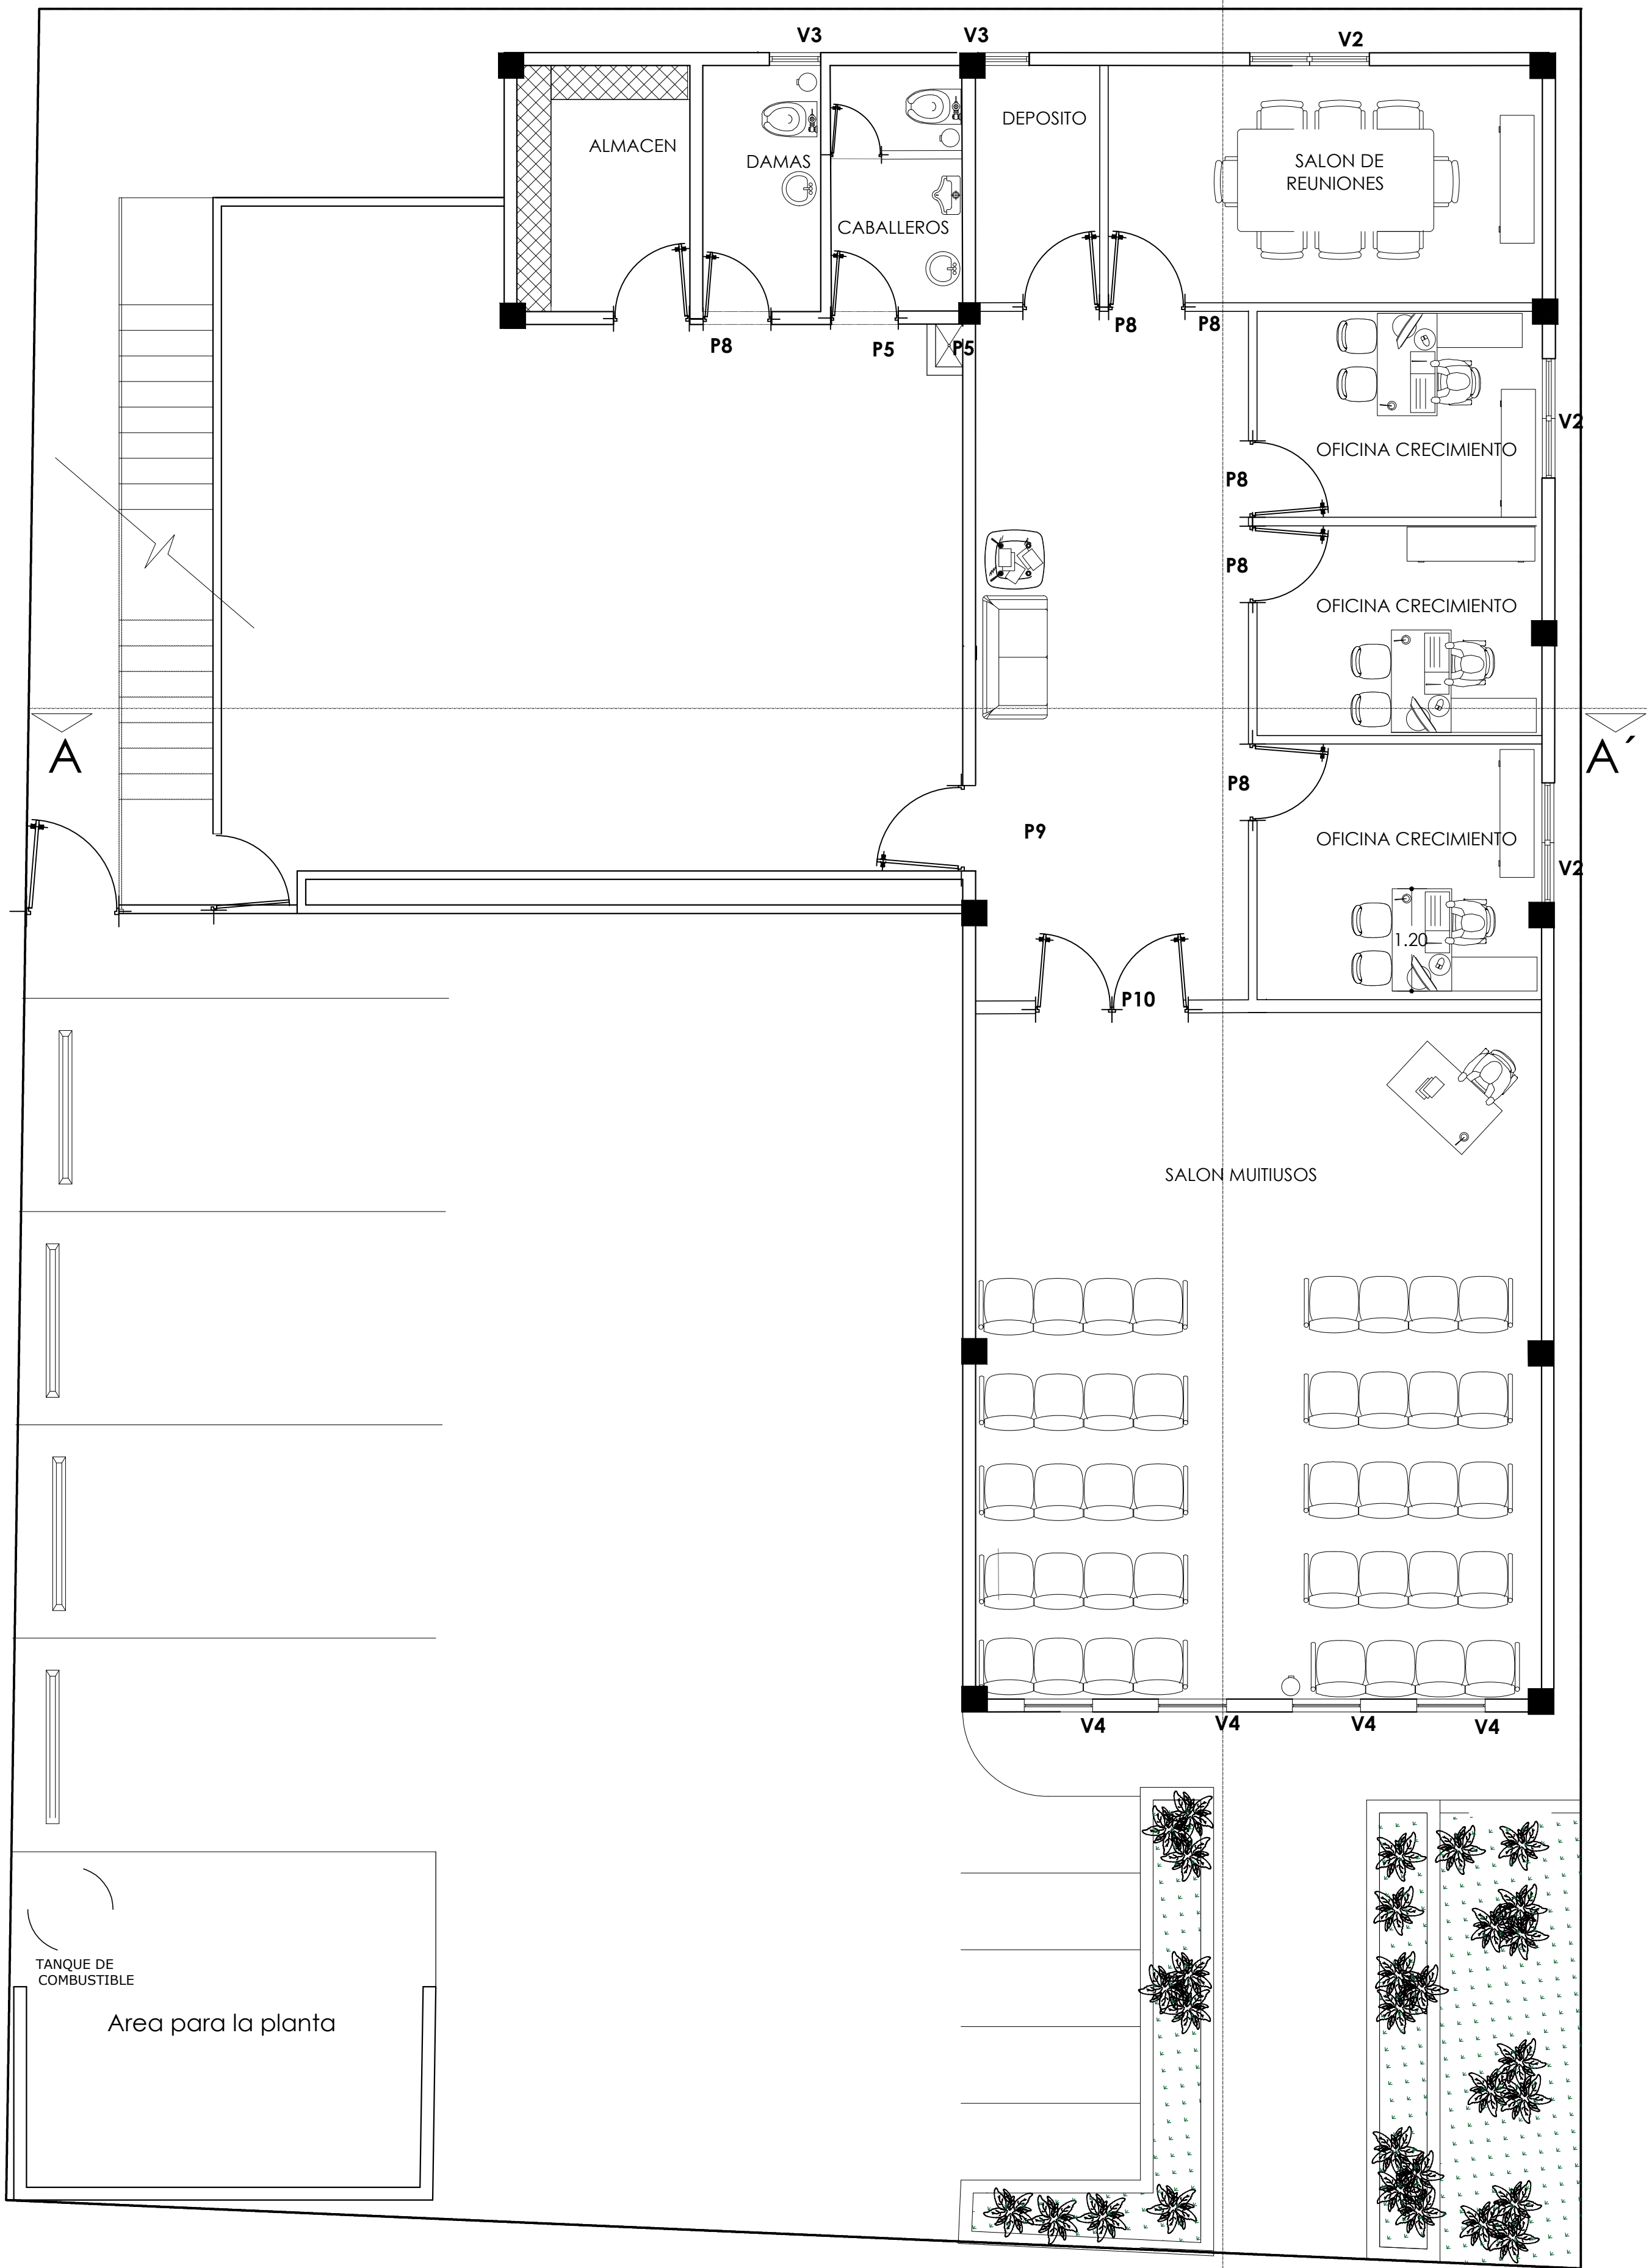

PLANTA DE PUERTAS Y VENTANAS 2DO NIVEL
Escala: Indicada

UBICACIÓN
MONTE PLATA

PROPIETARIO:



APROBACION
SELLO Y FIRMAS

FIRMA _____

FIRMA _____

DIRECCION DE PROYECTOS.
ARQ. CYNTHIA TEJADA ENCARNACION

CODIA 28831 _____

FIRMA _____

DISEÑO ARQUITECTONICO
ARQ. SANTA PIMENTEL
ARQ. HEIDY MATEO

CODIA _____

FIRMA _____

DISEÑO ESTRUCTURAL:

CODIA _____

FIRMA _____

DISEÑO ELECTRICO:

CODIA _____

FIRMA _____

DISEÑO SANITARIO:

CODIA _____

FIRMA _____

CONTENIDO:

PLANTAS DE PUERTAS
Y VENTANAS
MONTE PLATA

FECHA: JUNIO 2017

Escala: 1:50

13B
15