

UBICACION
AV. 27 ALMA
MATER



APROBACION
SELLO Y FIRMAS

FIRMA _____

FIRMA _____

DIRECCION DE PROYECTOS.
ARQ. CYNTHIA TEJADA

CODIA 28831

FIRMA _____

DISEÑO ARQUITECTONICO
ARQ. SANTA PIMENTEL
ARQ. HEIDY MATEO

CODIA 23298

FIRMA _____

FIRMA _____

DISEÑO ESTRUCTURAL:

ALEXANDER ABREU

CODIA 18481

FIRMA _____

DISEÑO ELECTRICO:

JASSON PEÑA

CODIA 23306

FIRMA _____


DISEÑO SANITARIO:

ENRIQUE LIED SANABIA

CODIA 23221

FIRMA _____

PLANTA ARQUITECTONICA

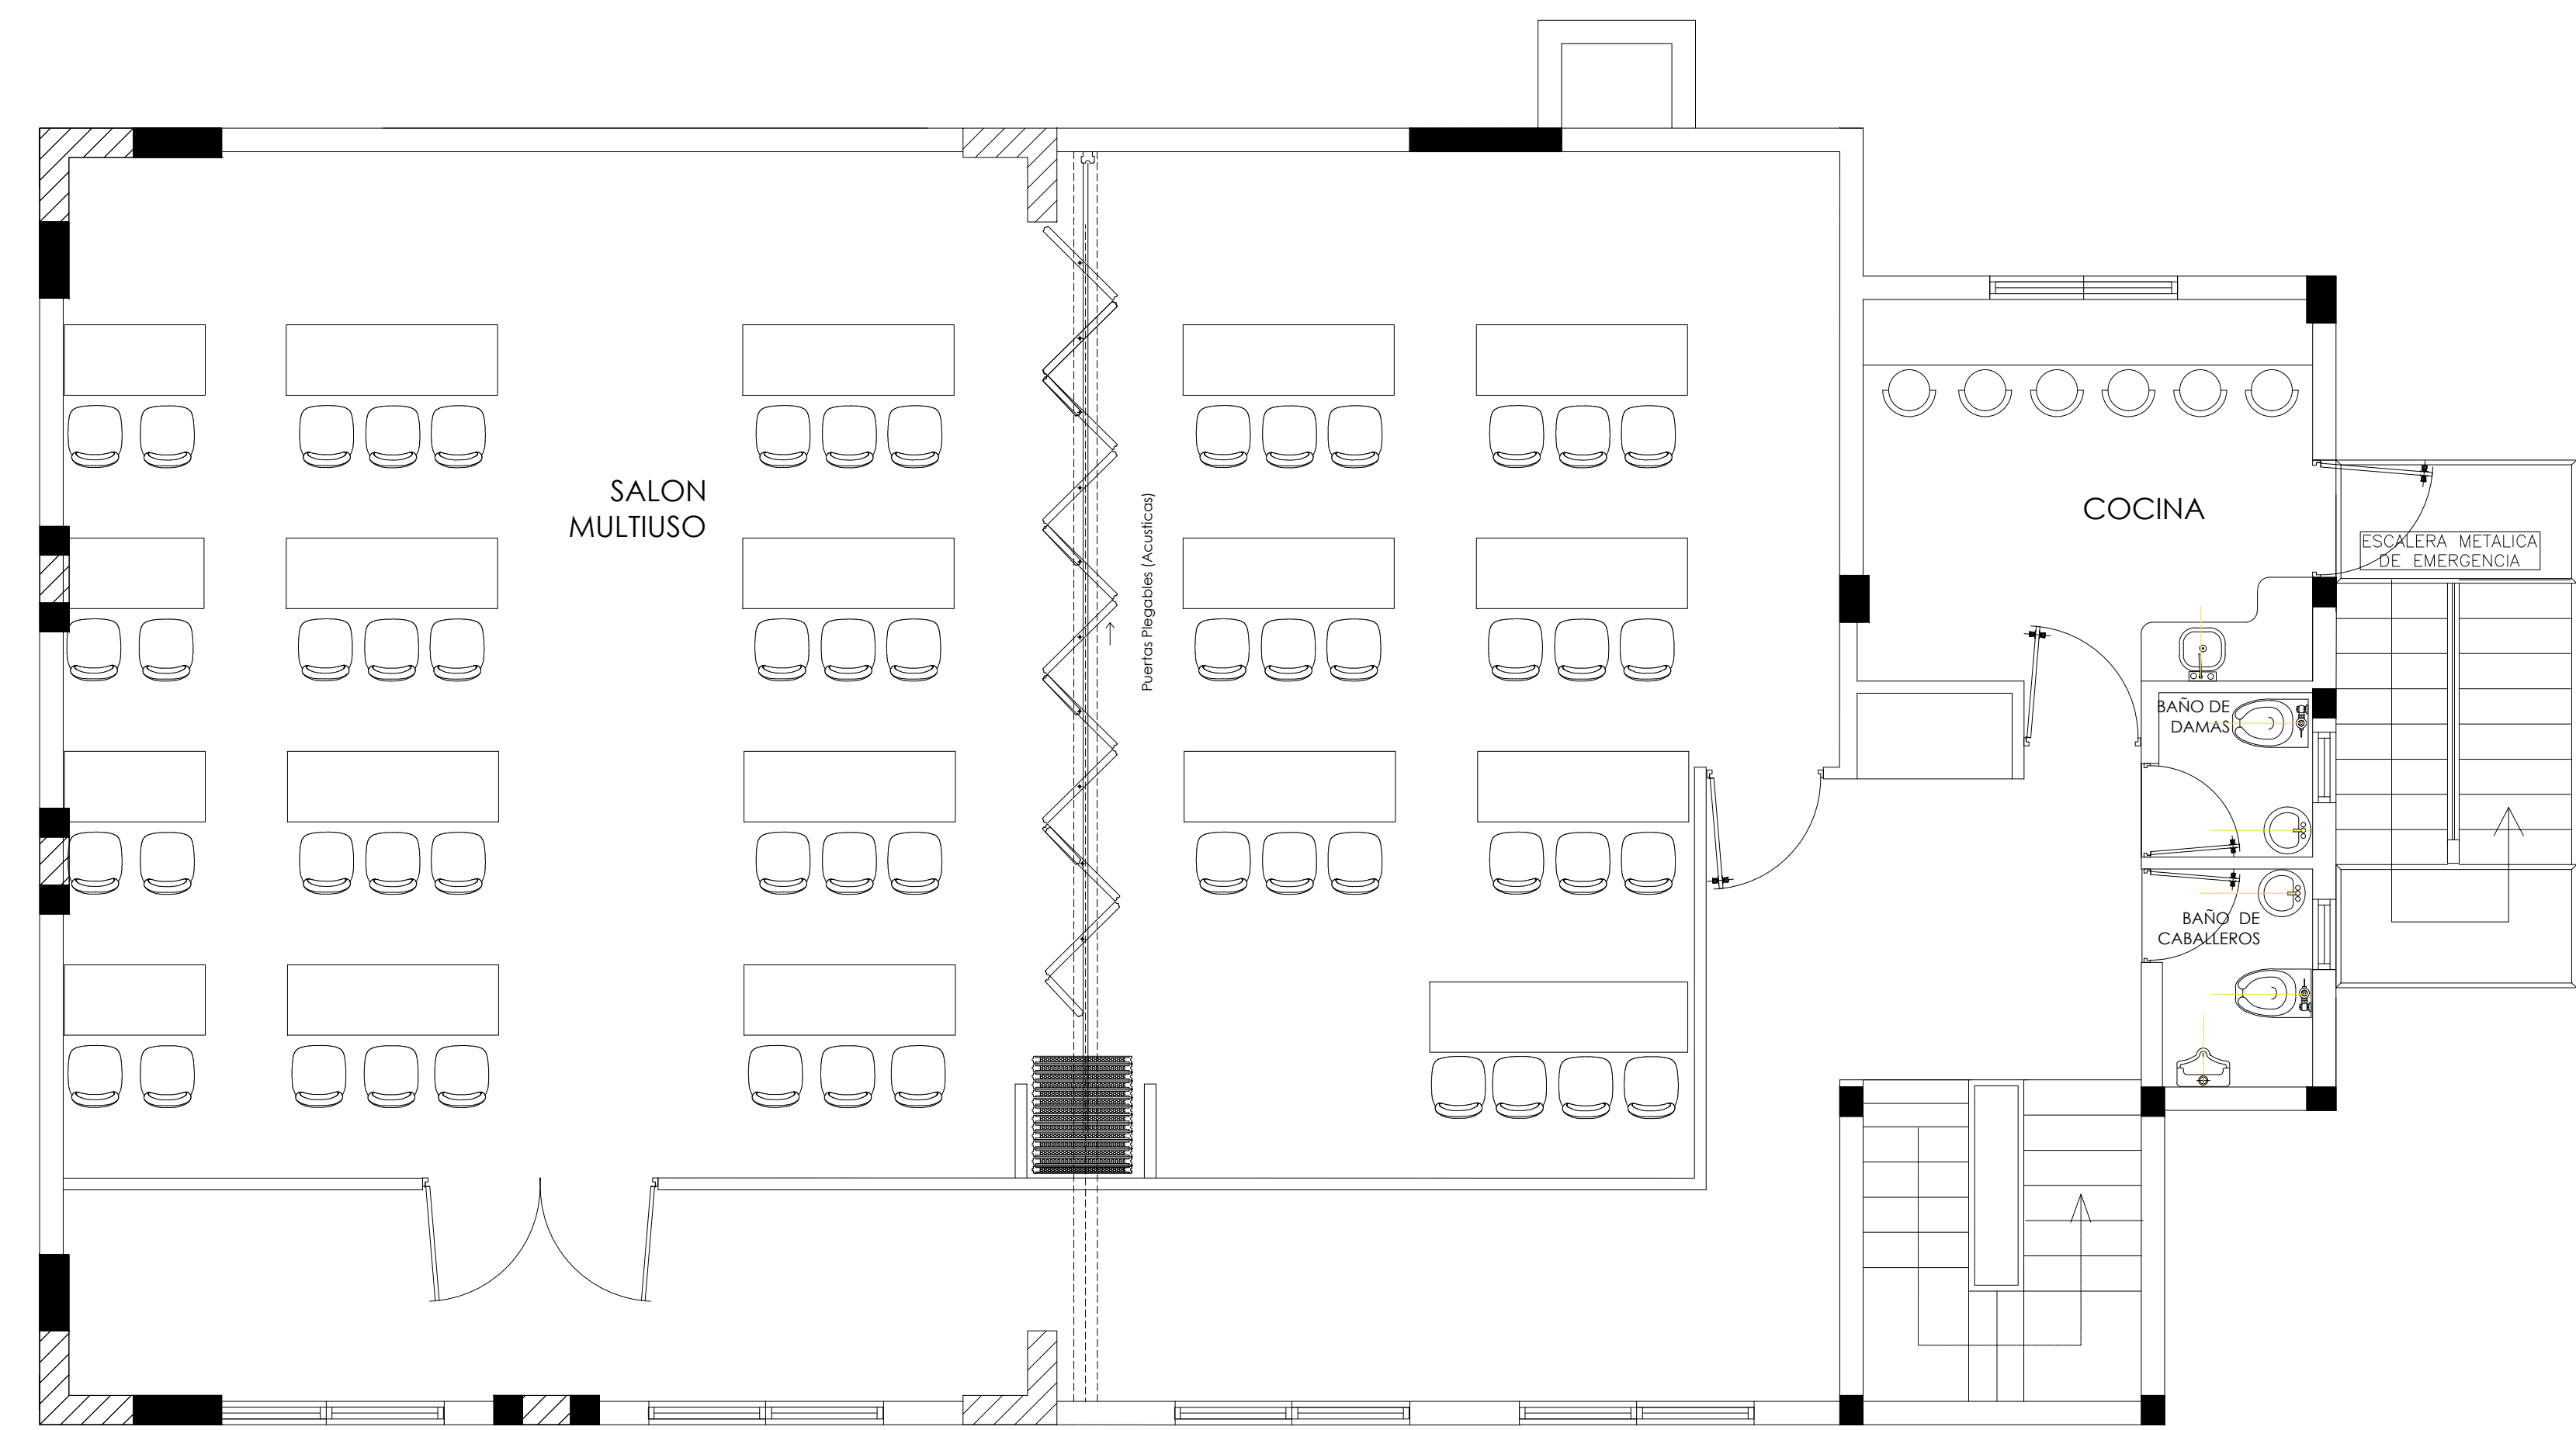

 PLANTA ARQUITECTONICA TERCER NIVEL
Esc. 1:50

8 / 36

FECHA: JULIO 2017
Escala: 1:50