


UBICACION  
AV. 27 ALMA  
MATER



APROBACION  
SELLO Y FIRMAS

FIRMA \_\_\_\_\_

FIRMA \_\_\_\_\_

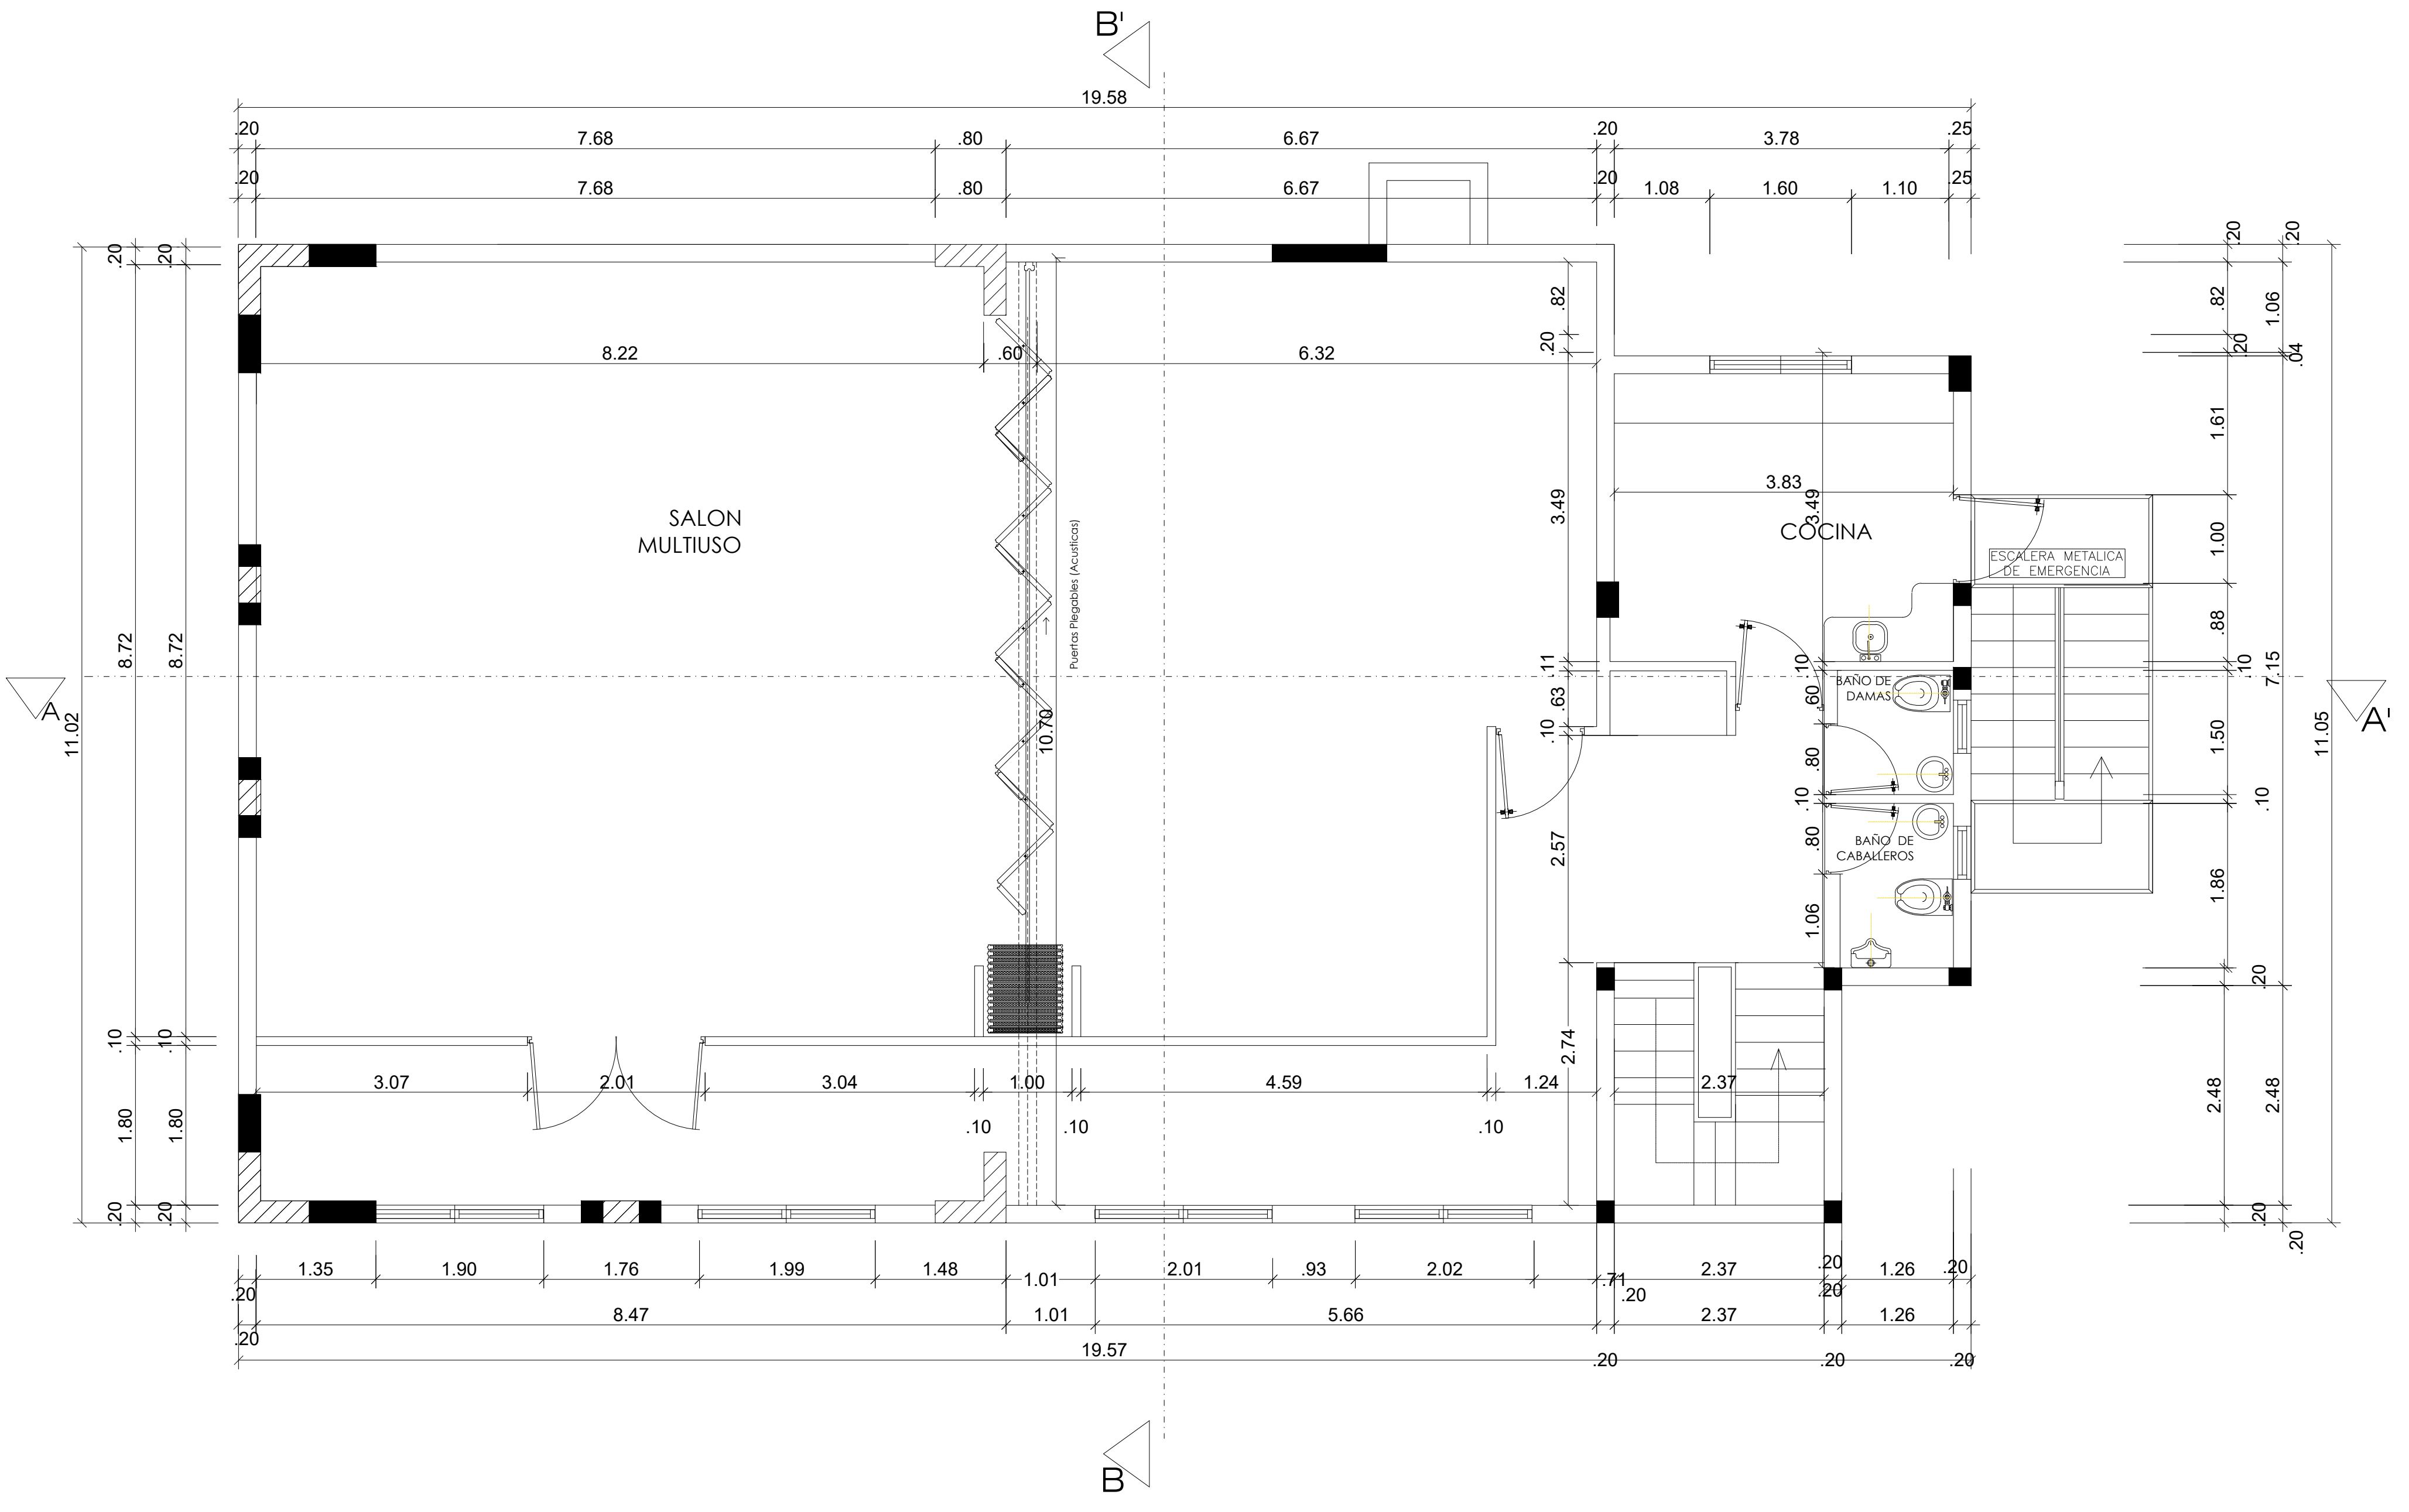

DIRECCION DE PROYECTOS.  
ARQ. CYNTHIA TEJADA

CODIA 28831

FIRMA \_\_\_\_\_

DISEÑO ARQUITECTONICO  
ARQ. SANTA PIMENTEL  
ARQ. HEIDY MATEO

CODIA 23298

FIRMA \_\_\_\_\_

DISEÑO ESTRUCTURAL:

ALEXANDER ABREU

CODIA 18481

FIRMA \_\_\_\_\_

DISEÑO ELECTRICO:

JASSON PEÑA

CODIA 23306

FIRMA \_\_\_\_\_


DISEÑO SANITARIO:

ENRIQUE LIED SANABIA

CODIA 23221

FIRMA \_\_\_\_\_

PLANTA ARQUITECTONICA

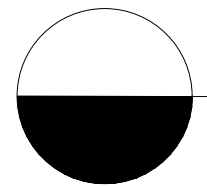

PLANTA DIMENSIONADA TERCER NIVEL  
Esc. 1:50

8 / 36

FECHA: JULIO 2017

Escala: 1:50