



PROPIETARIO:
SEGURO NACIONAL DE SALUD

FIRMA

Registro de Modificaciones

No. Fecha Concepto

LEYENDA

INDICA ACOTACION EN METROS.

NOMENCLATURA DE EJES

DIMENSIONES

2
63

N.P.T. +0.00 m

INDICA NIVELES EN PLANTAS
ARQUITECTONICAS.

N.P.T. +0.00 m

INDICA NIVELES EN ELEVACIONES
Y SECCIONES.

N.P.T.

INDICA NIVEL DE PISO TERMINADO.

N.F.L.

INDICA NIVEL DE FONDO DE LOSA.

N.F.V.

INDICA NIVEL DE FONDO DE VIGA.

N.D.

INDICA NIVEL DE DINTEL.

N.A.M.

INDICA NIVEL DE ALTURA MAXIMA.

N.A.A.

INDICA NIVEL DE ALTURA ANTEPECHO.

A

INDICA REFERENCIA DE SECCIONES
GENERALES.

INDICA REFERENCIA DE ELEVACIONES

ELEVACION FRONTAL

SALA

INDICA NOMBRE DEL ESPACIO

1

INDICA REFERENCIA DE DETALLES.

INDICA NUMERO DE DETALLE.

1

INDICA TIPO DE PUERTA

1

INDICA TIPO DE VENTANA

TITULO HOJA

PLANTA ESTRUCTURAL DE REPLANTEO

DISEÑO ARQUITECTONICO

ARG. Santa Pimentel

Codici 2309

ARG. Heidy Mateo

Codici

FIRMA

DIRECCION DE PROYECTO:

ARG. Cynthia Tejada

Codici 2831

FIRMA

DISEÑO ESTRUCTURAL

ING. R. ALEXANDER ABREU DIOGIE

Codici 18481

DISEÑO ELECTRICO

ING. Jasson Peña

Codici 23306

DISEÑO SANITARIO

ING. ENRIQUE LIED SANABIA

Codici: 23221

HOJA: 14/36

Escala

1:50


0 1m 3m 5m 6m

Fecha de
emision


CODIGO

01/08/2017

ESTR-3

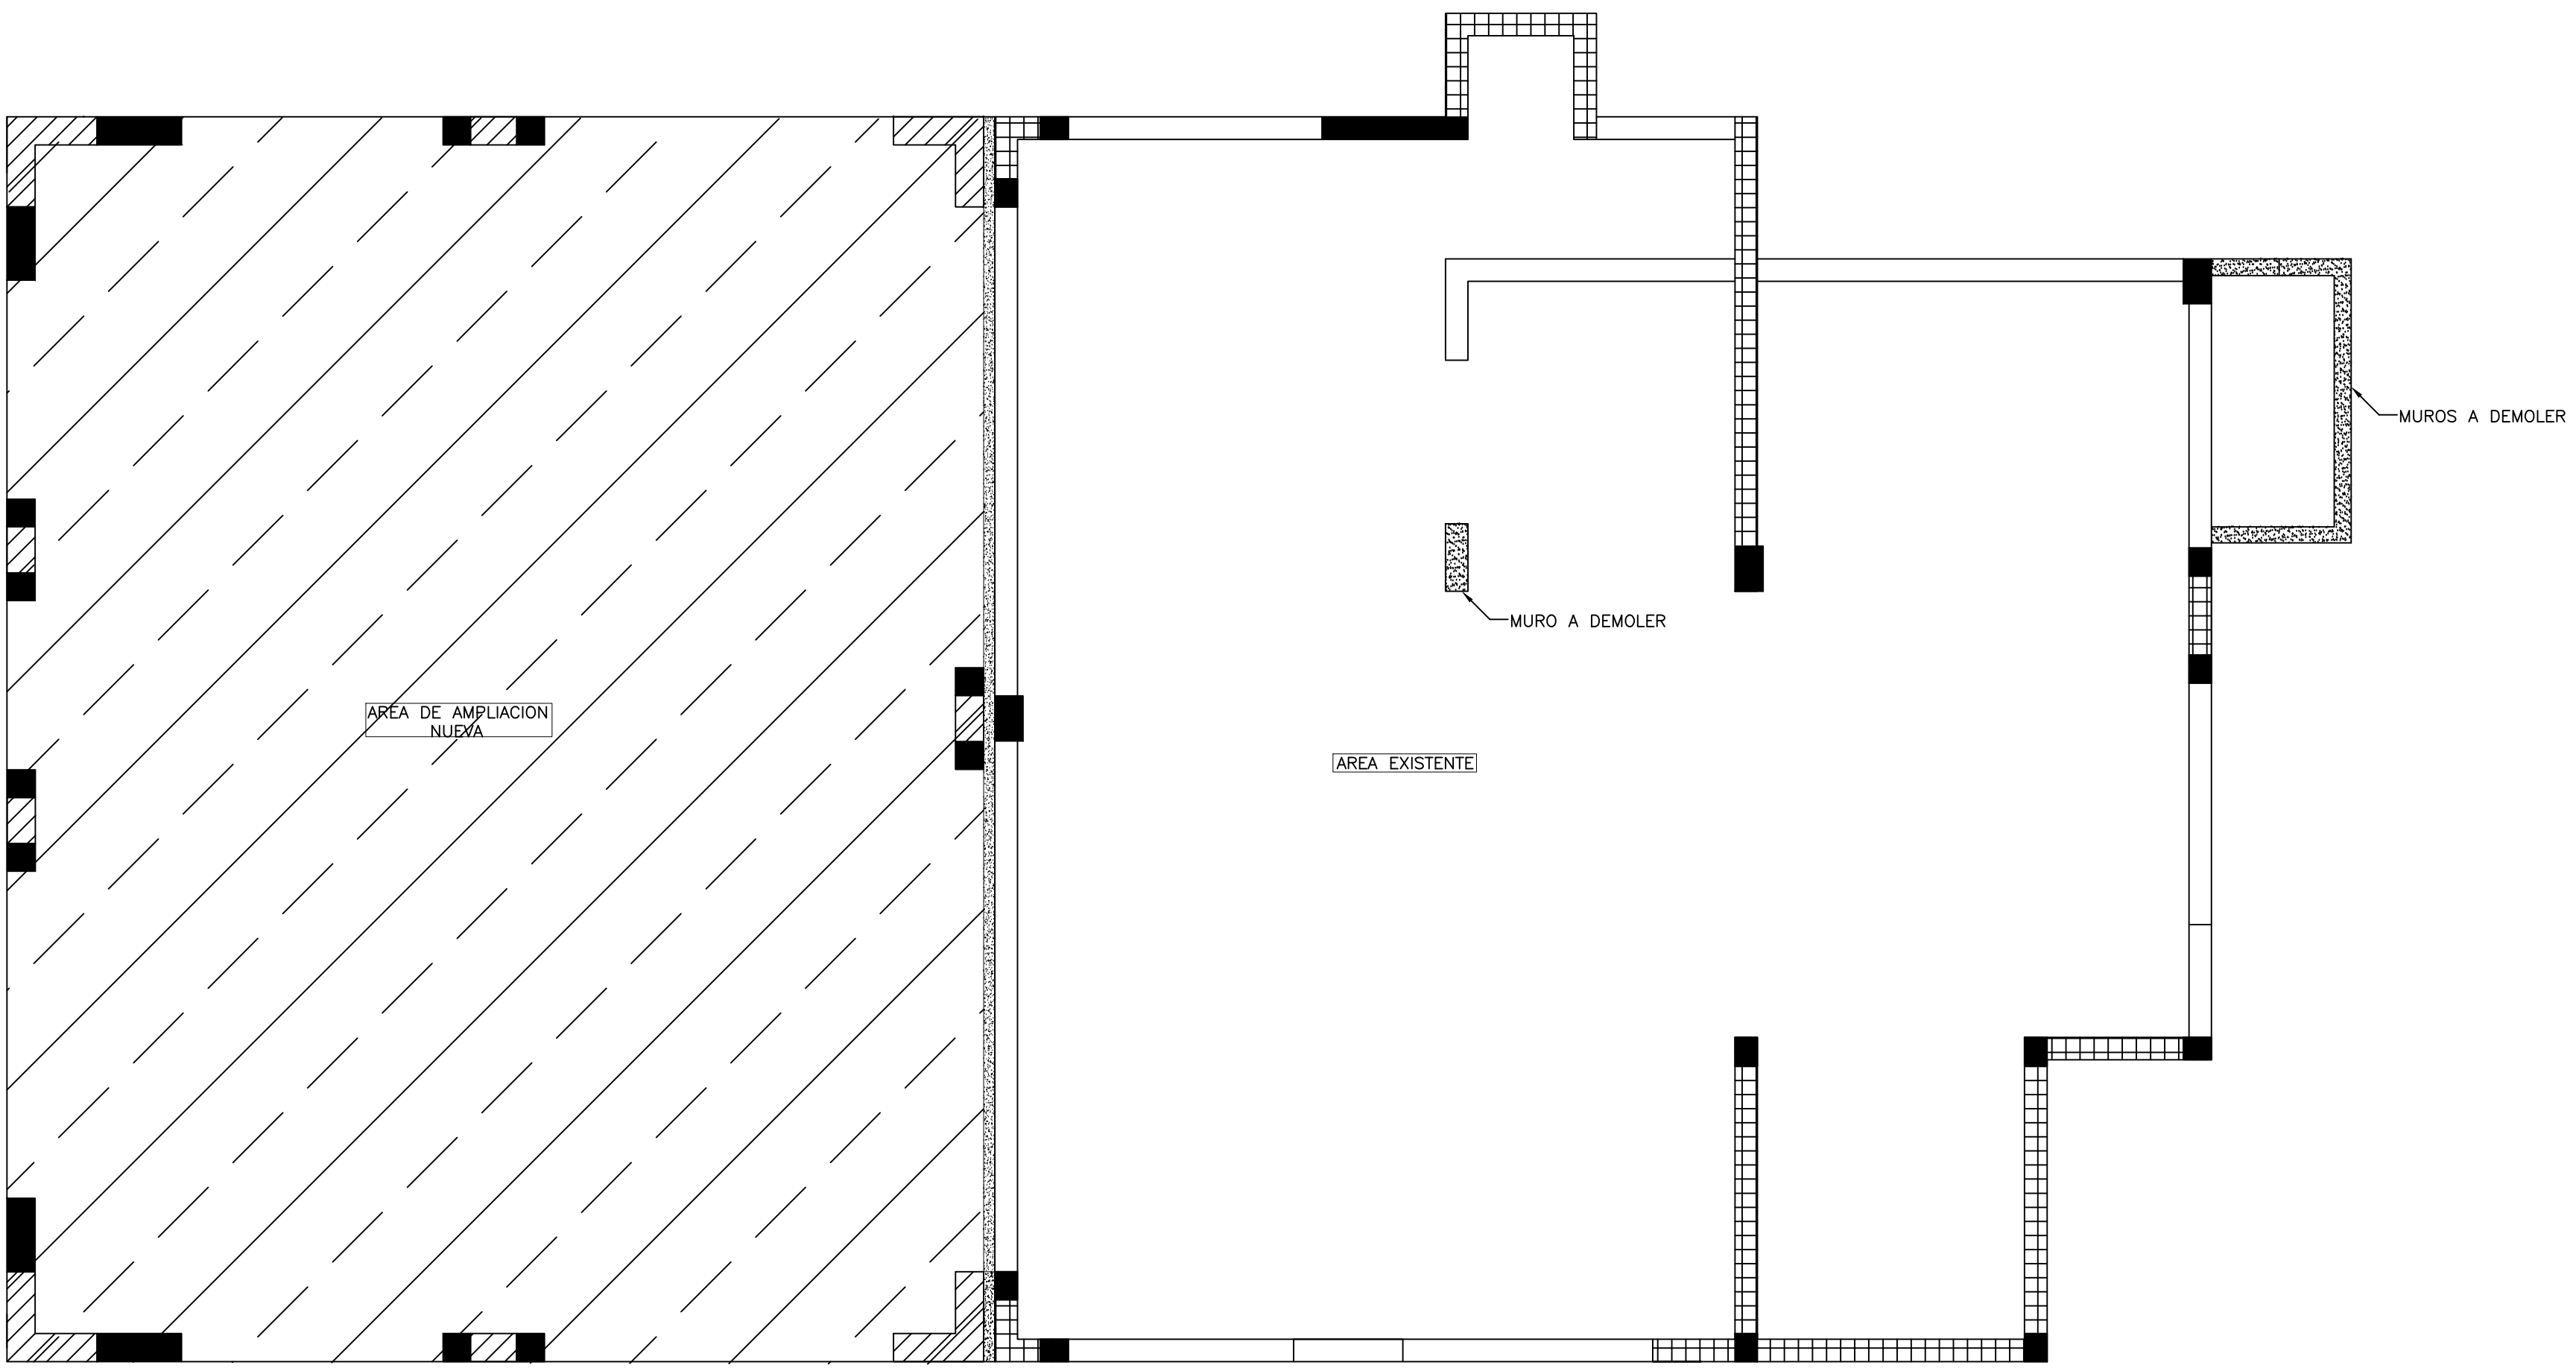

1 IDENTIFICACION DE ELEMENTOS A DEMOLER Y REFORZAR
ESC. 1:50

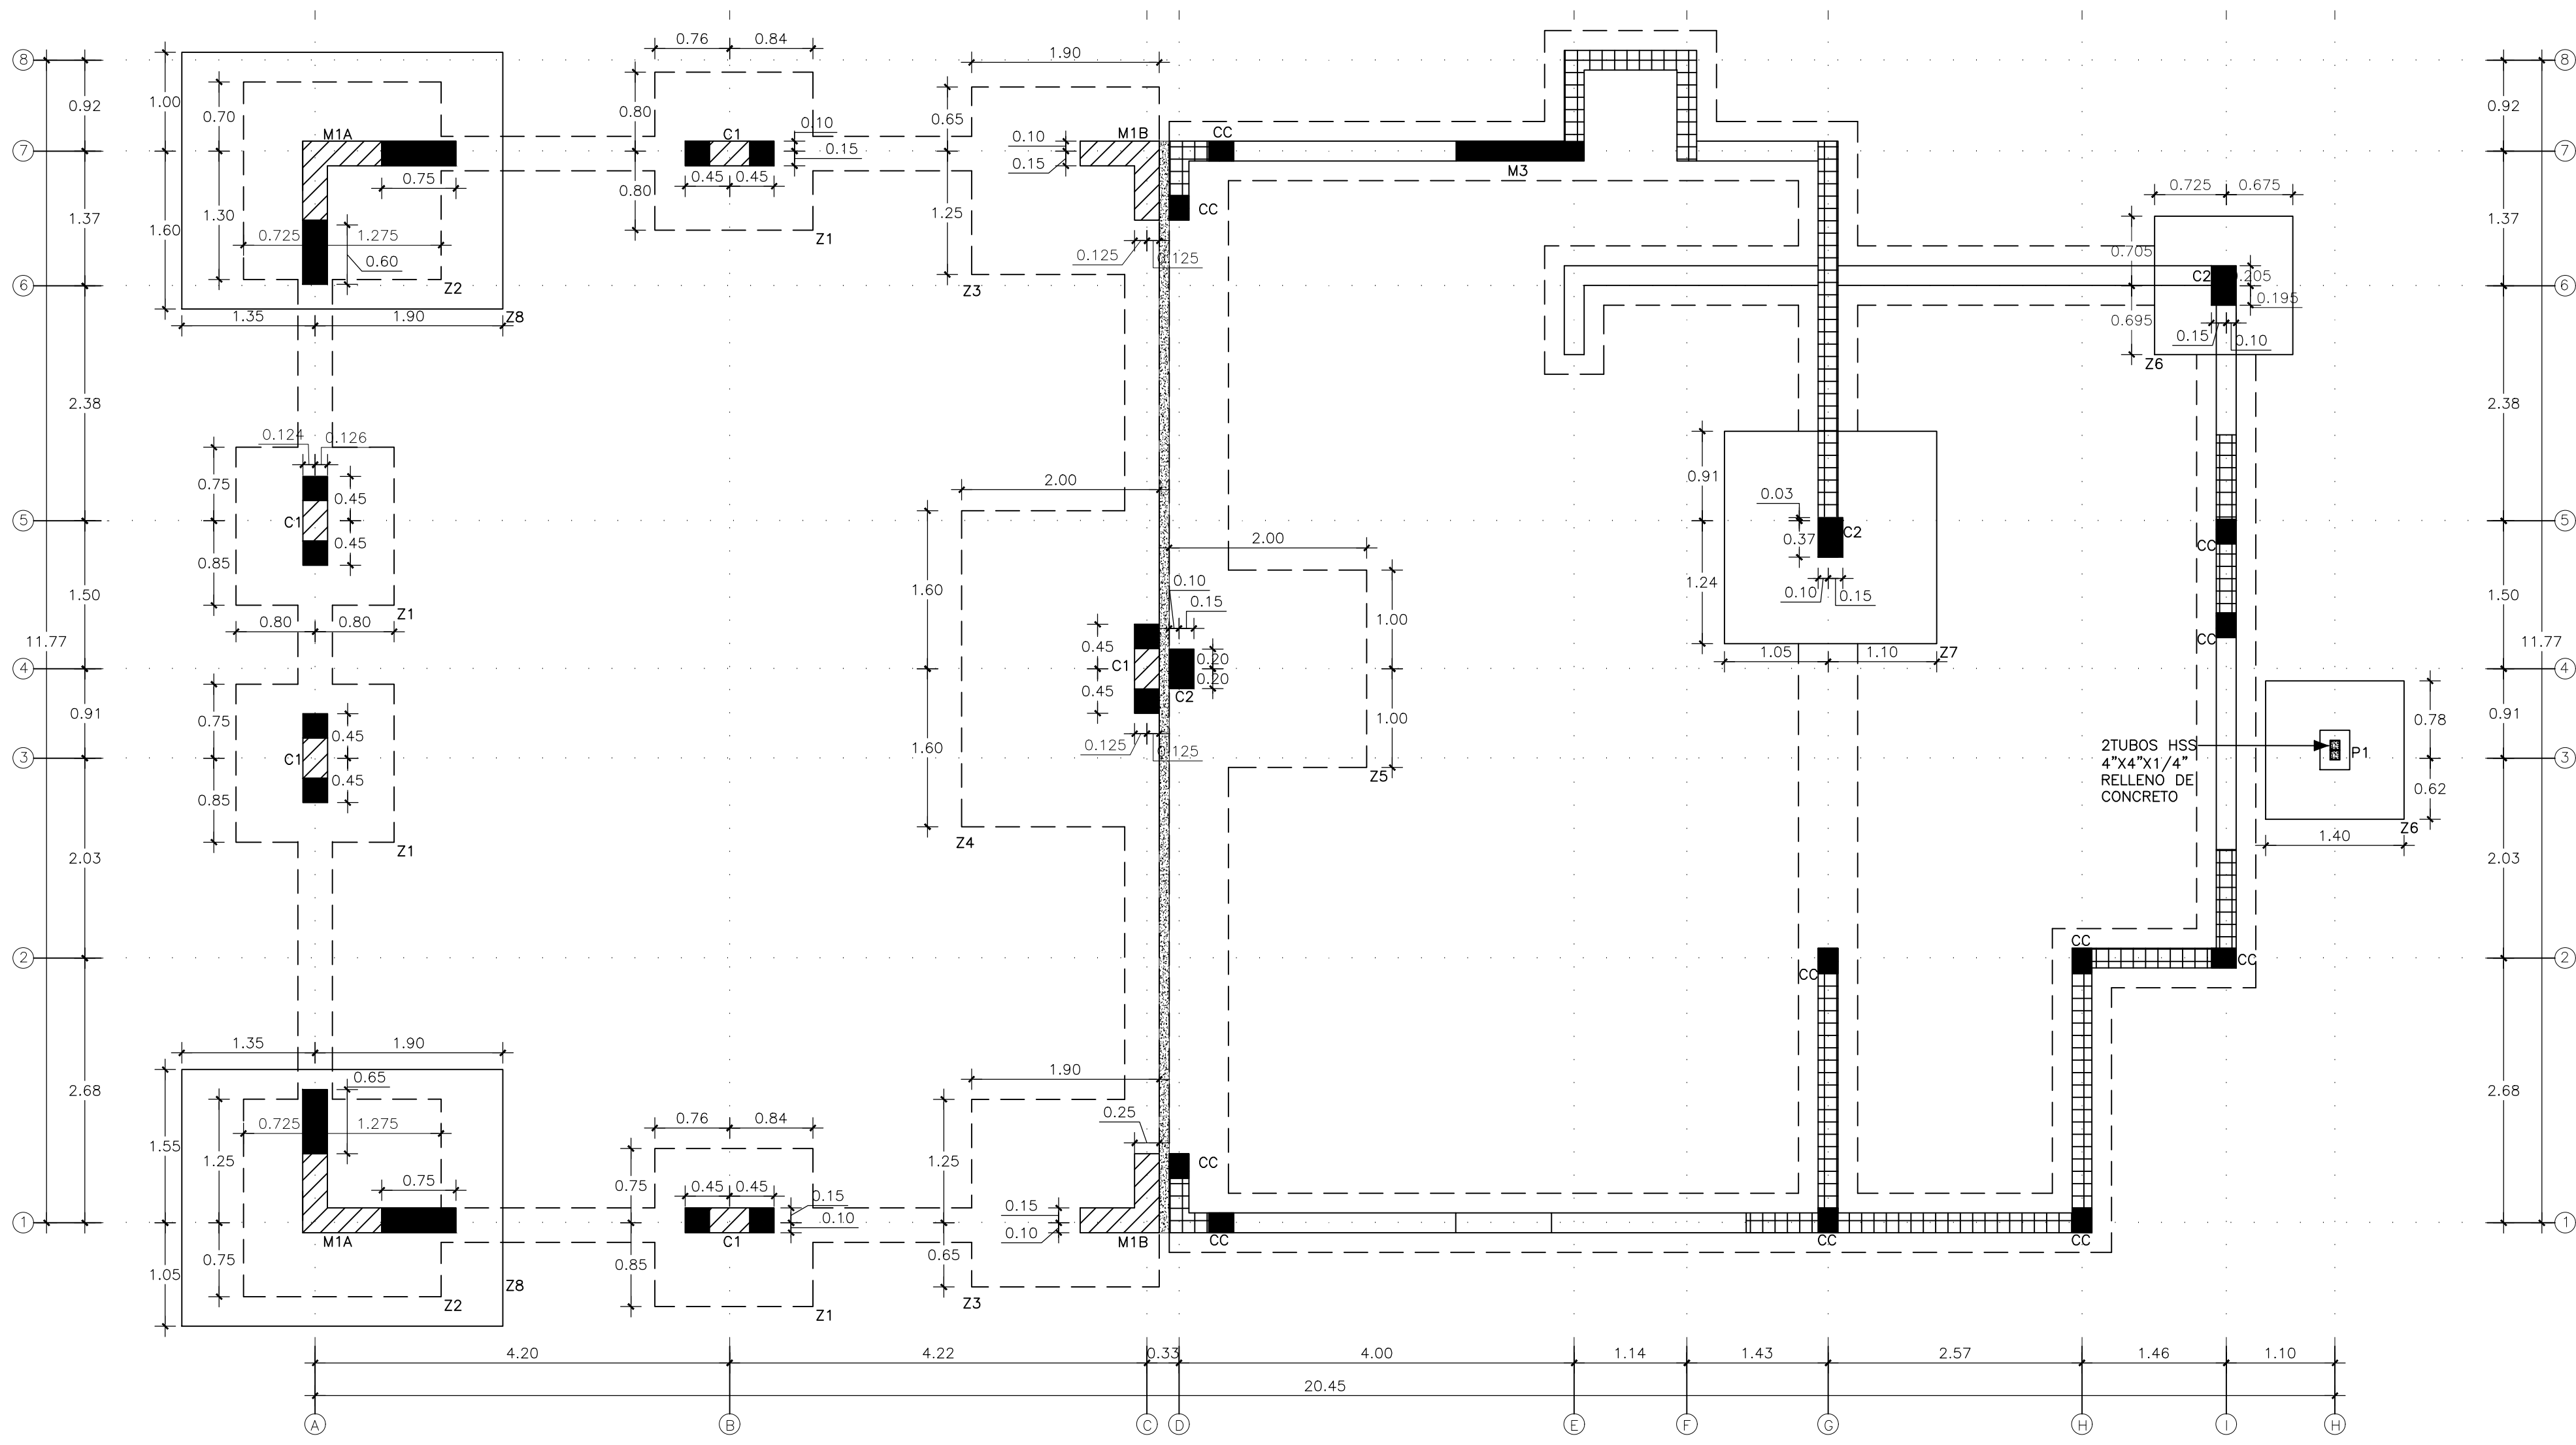

2 PLANTA ESTRUCTURAL DE REPLANTEO
ESC. 1:50