

UBICACIÓN
MONTE PLATA



APROBACION
SELLO Y FIRMAS

FIRMA _____
FIRMA _____
DIRECCION DE PROYECTOS.
ARQ. CYNTHIA TEJADA ENCARNACION
CODIA 28831
FIRMA _____

DISEÑO ARQUITECTONICO
ARQ. SANTA PIMENTEL
ARQ. HEIDY MATEO
CODIA _____
FIRMA _____

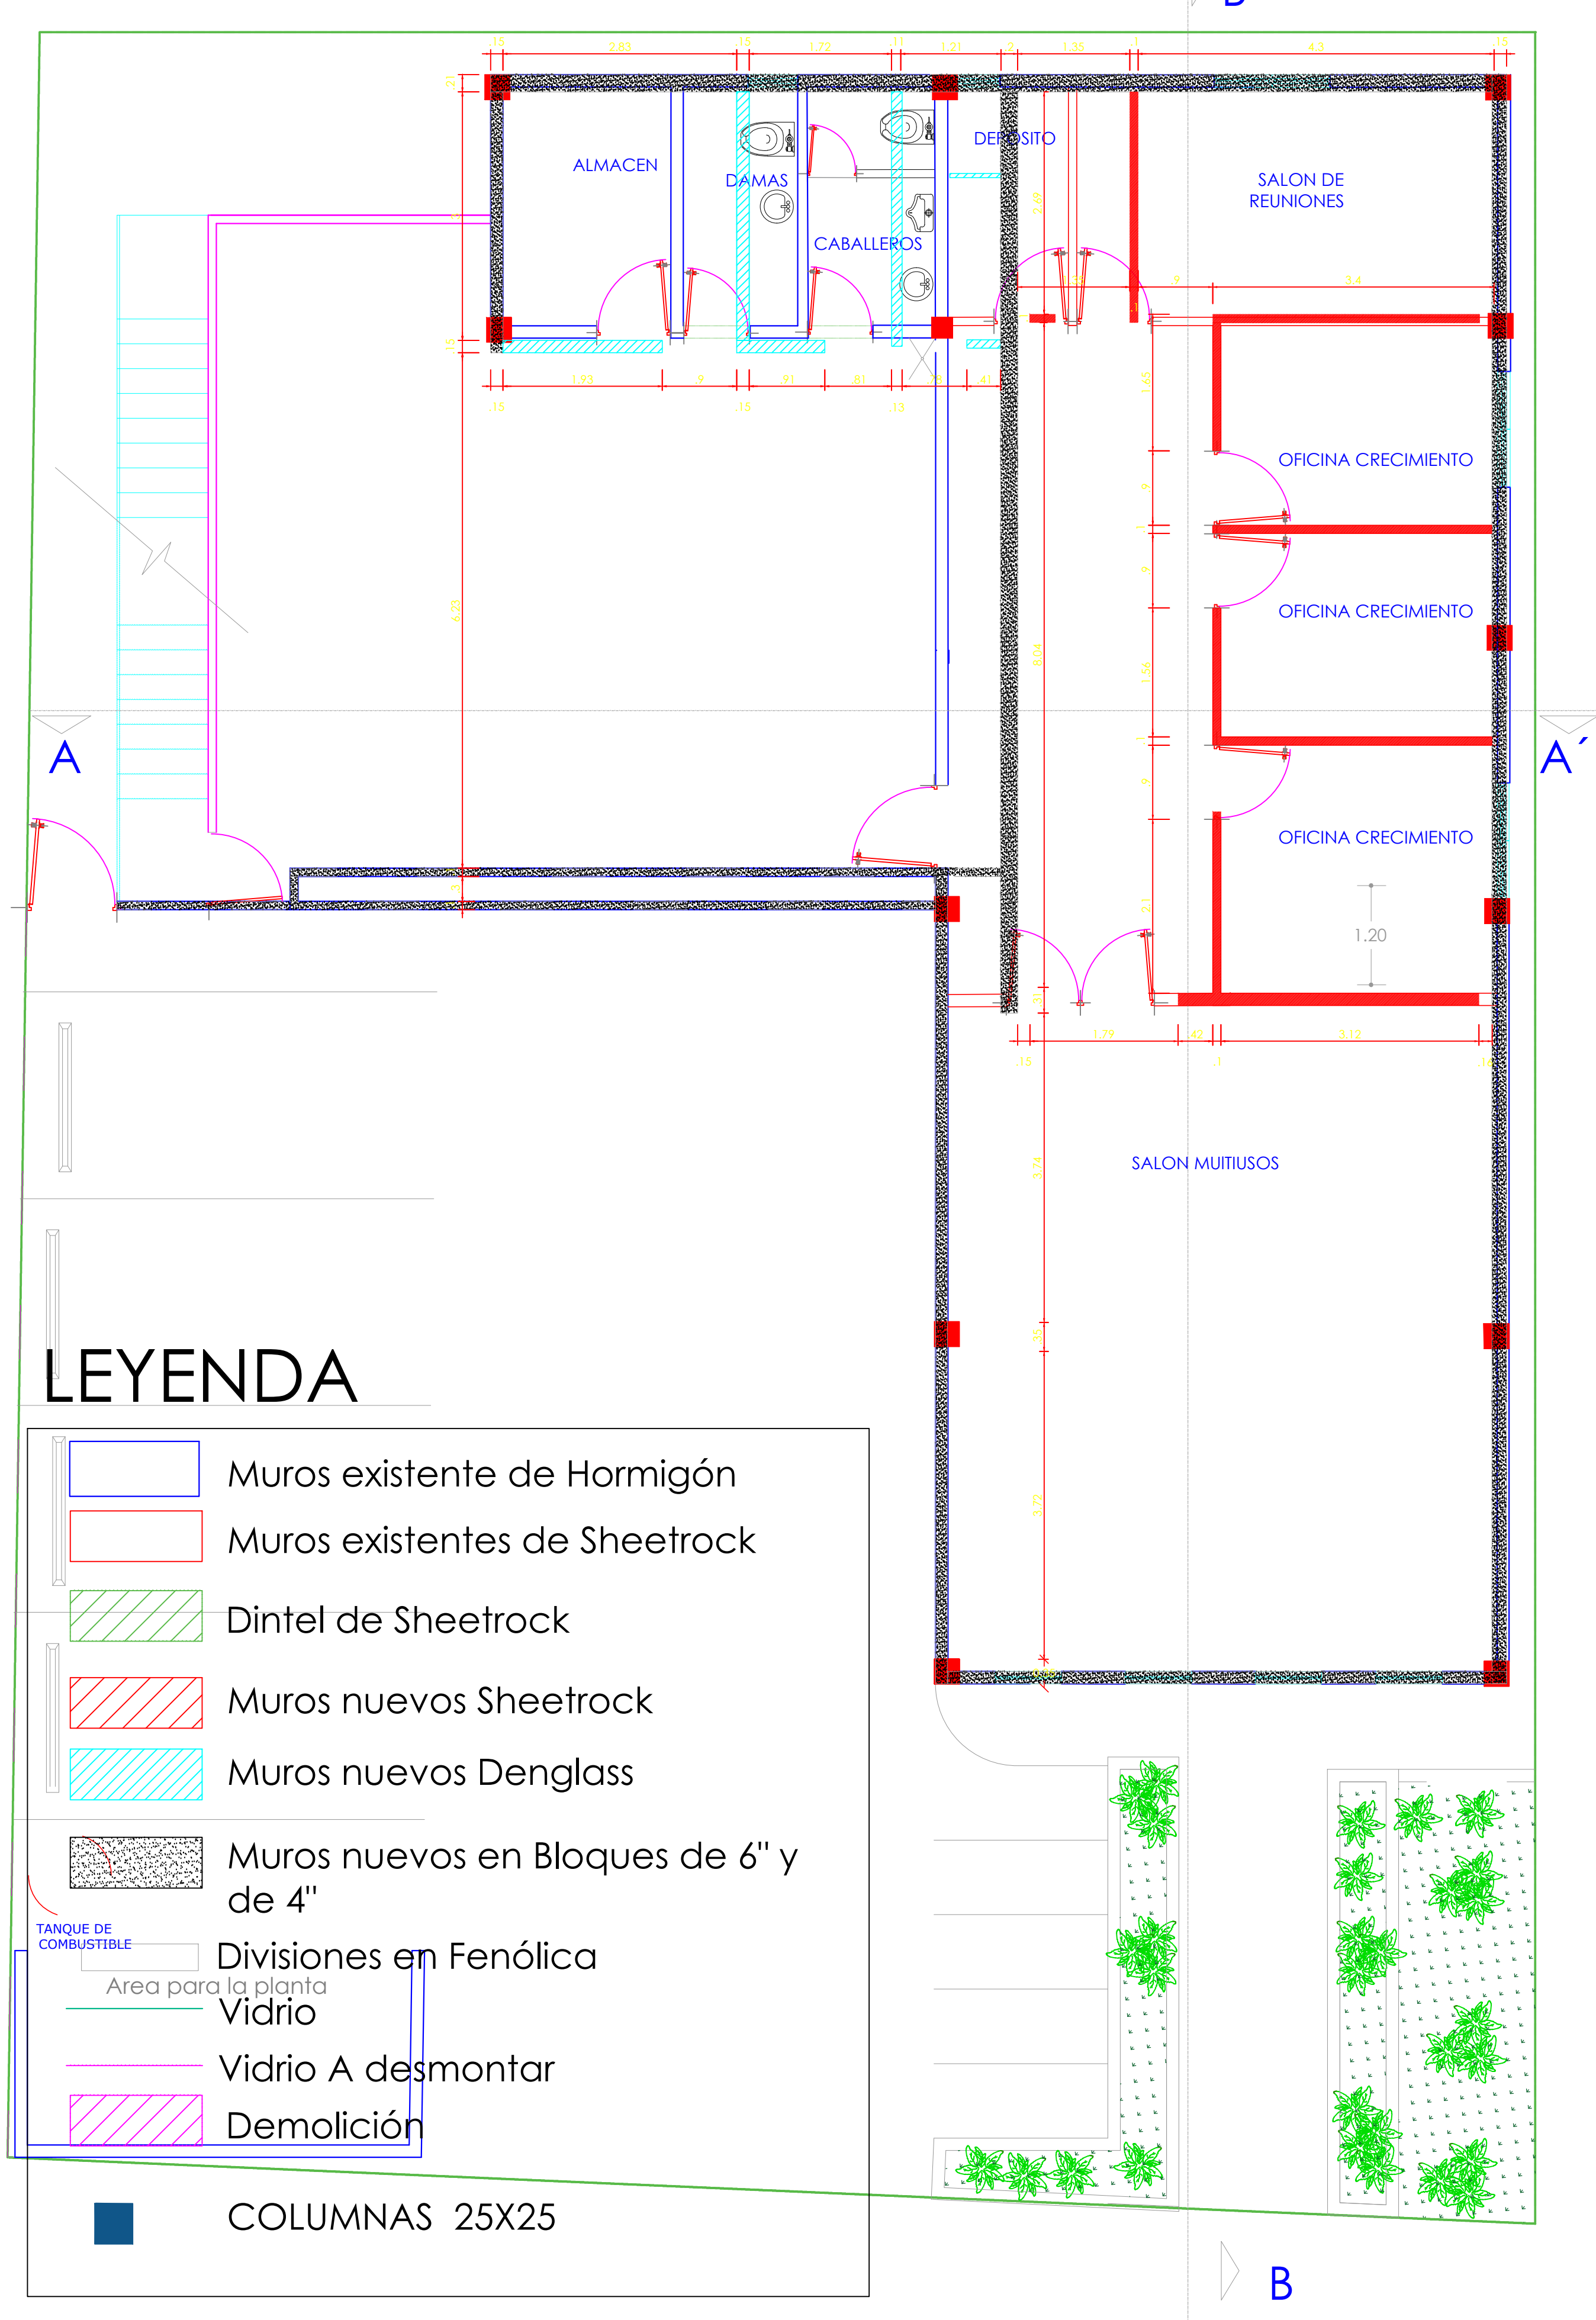
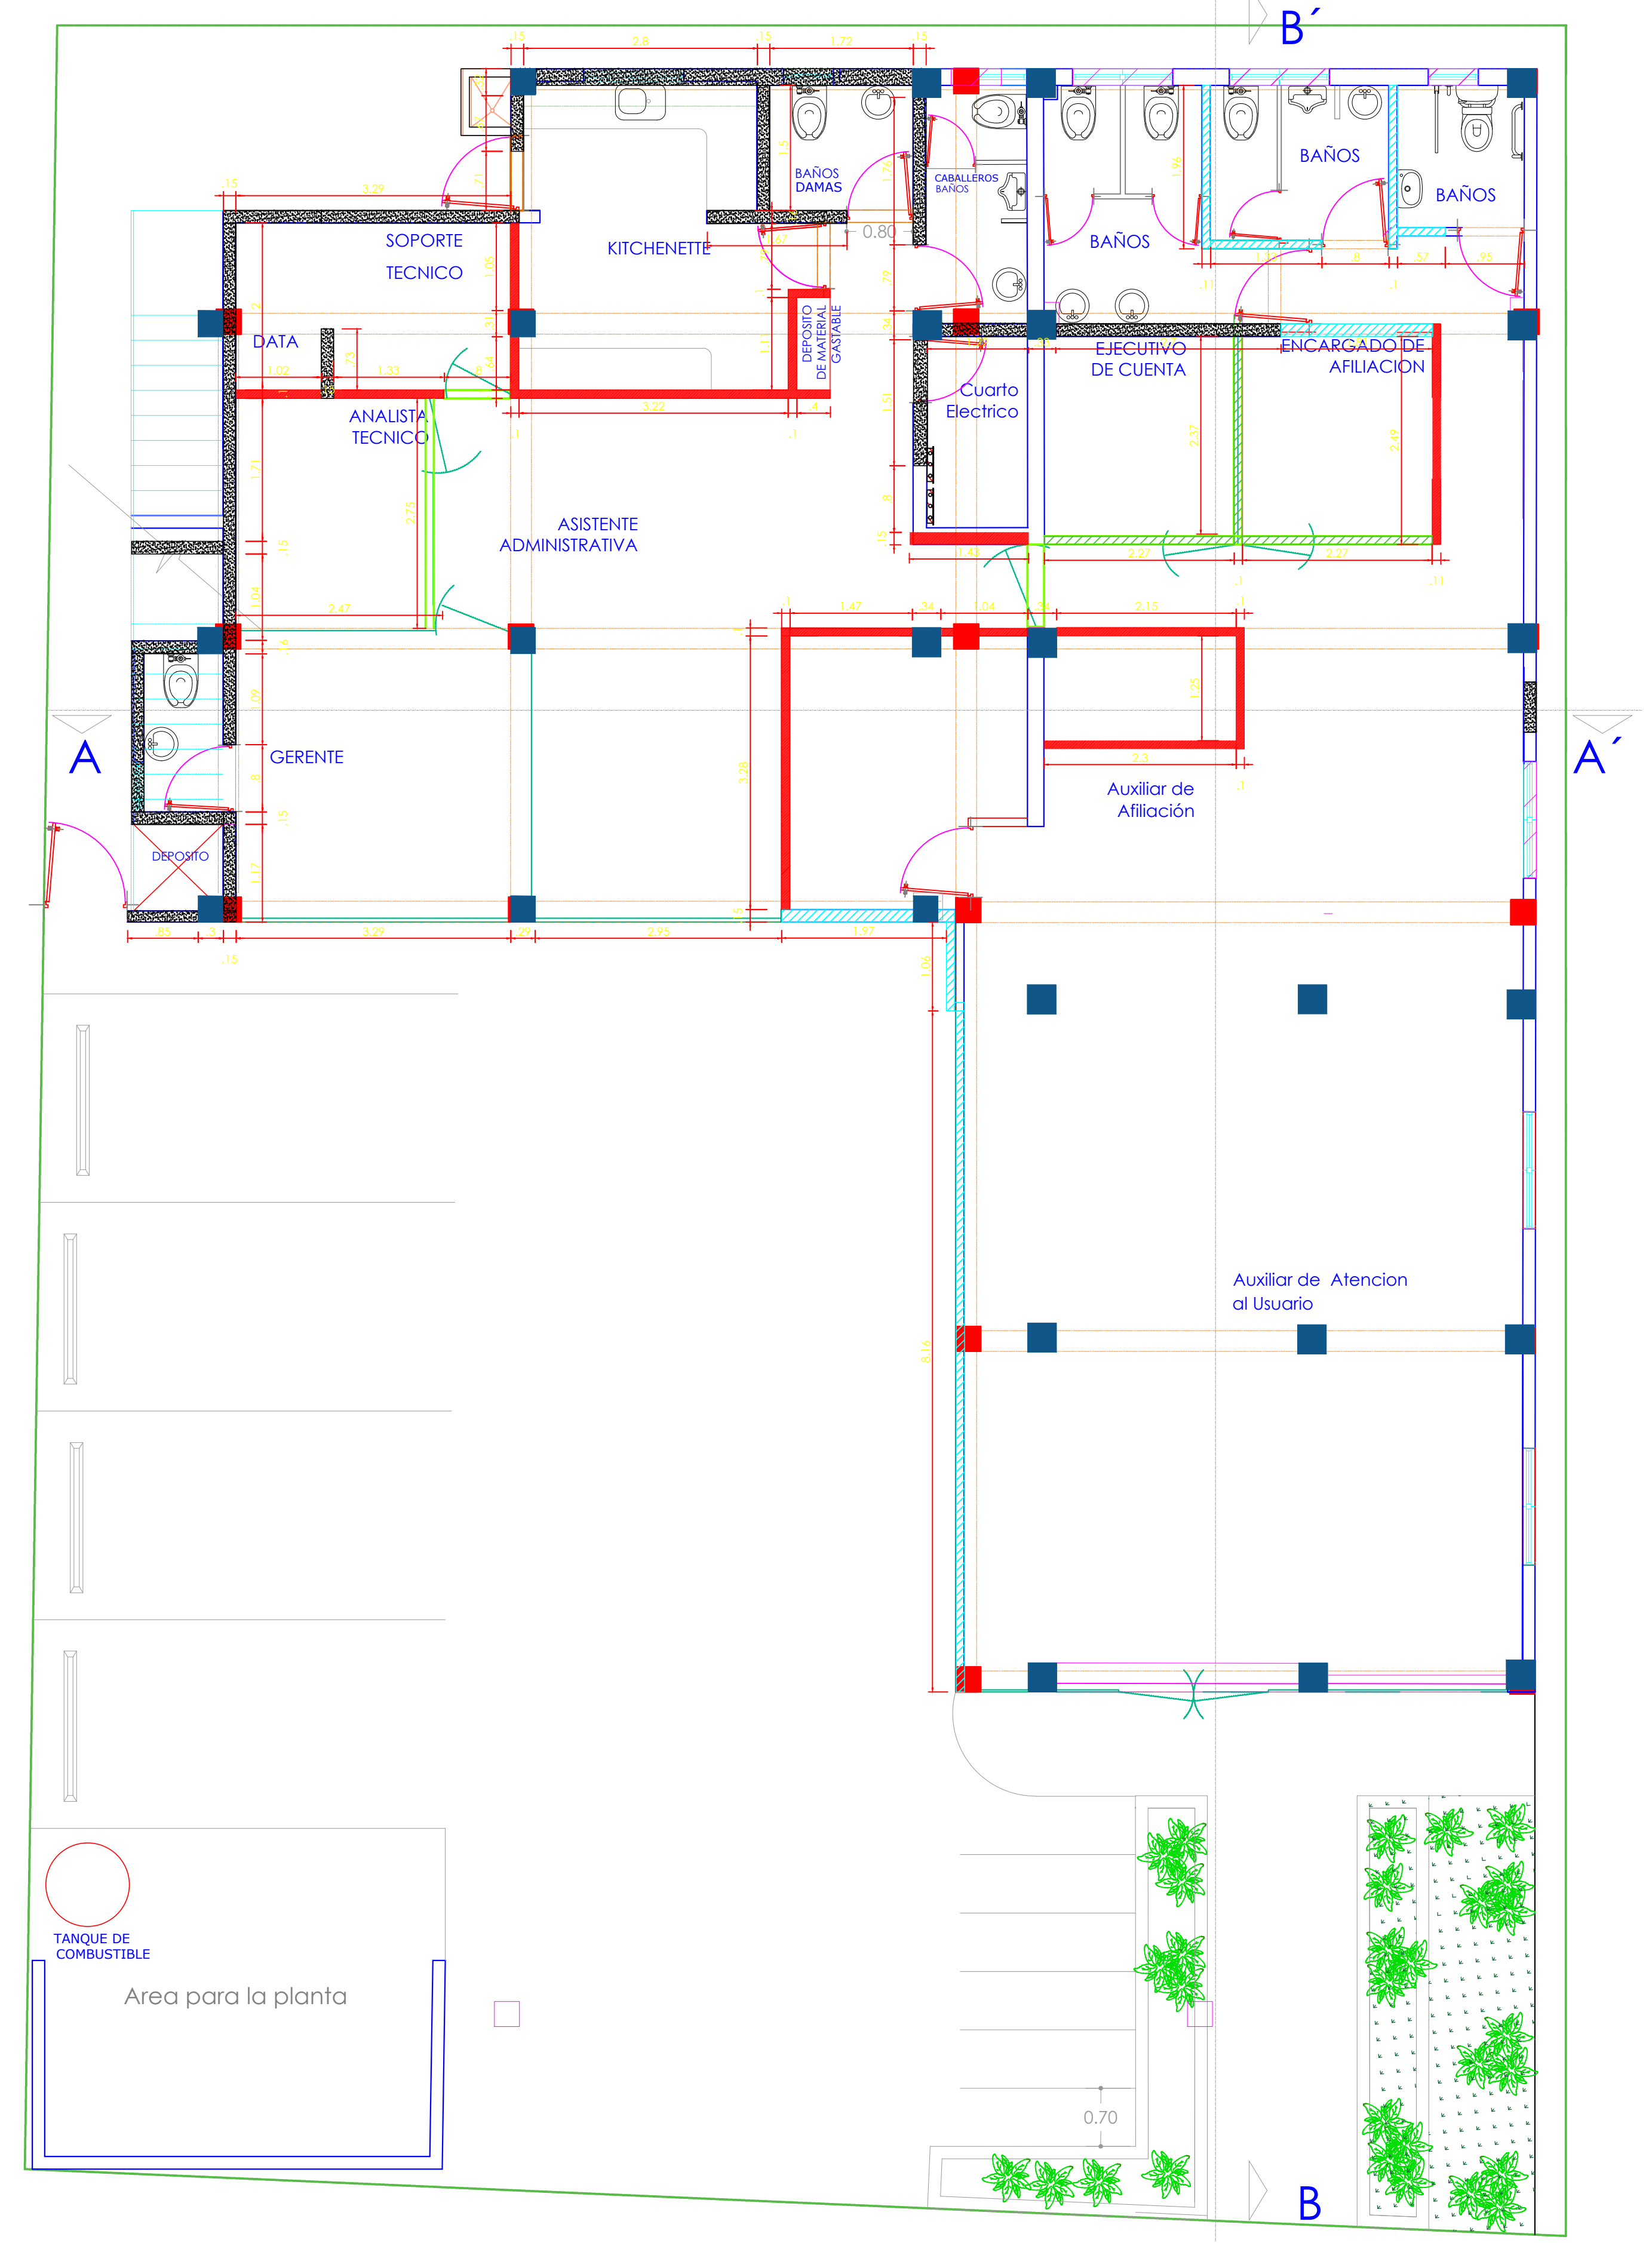
DISEÑO ESTRUCTURAL:
CODIA _____
FIRMA _____

DISEÑO ELECTRICO:
CODIA _____
FIRMA _____

 

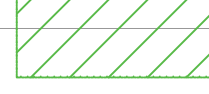


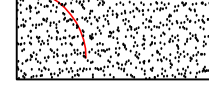
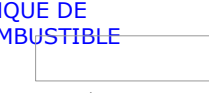
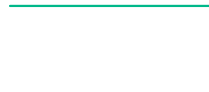
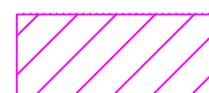

 
DISEÑO SANITARIO:
CODIA _____
FIRMA _____

CONTENIDO:
PLANTA ARQUITECTÓNICA
MONTE PLATA

FECHA: ABRIL 2017
Escala: 0:00



LEYENDA

-  Muros existente de Hormigón
-  Muros existentes de Sheetrock
-  Dintel de Sheetrock
-  Muros nuevos Sheetrock
-  Muros nuevos Denglass
-  Muros nuevos en Bloques de 6" y de 4"
-  Divisiones en Fenólica
-  Area para la planta Vidrio
-  Vidrio A desmontar
-  Demolición
-  COLUMNAS 25X25