



PROPIETARIO:
SEGURO NACIONAL DE SALUD

FIRMA

Registro de Modificaciones

No.	Fecha	Concepto

LEYENDA

INDICA ACOTACION EN METROS.

NOMENCLATURA DE EJES

DIMENSIONES

N.P.T. +0.00 m
INDICA NIVELES EN PLANTAS ARQUITECTONICAS.

N.P.T. +0.00 m
INDICA NIVELES EN ELEVACIONES Y SECCIONES.

N.P.T. INDICA NIVEL DE PISO TERMINADO.
N.F.L. INDICA NIVEL DE FONDO DE LOSA.
N.F.V. INDICA NIVEL DE FONDO DE VIGA.
N.D. INDICA NIVEL DE DINTEL.
N.A.M. INDICA NIVEL DE ALTURA MAXIMA.
N.A.A. INDICA NIVEL DE ALTURA ANTEPECHO.

SWZ CAMBIO DE NIVEL EN PISO.
SWZ CAMBIO DE NIVEL EN PLAFOND.
SWZ CAMBIO DE ACABADO EN PISO.

A INDICA REFERENCIA DE SECCIONES GENERALES.

INDICA REFERENCIA DE ELEVACIONES

ELEVACION FRONTAL

SALA INDICA NOMBRE DEL ESPACIO

INDICA REFERENCIA DE DETALLES.

INDICA NUMERO DE DETALLE.

1 INDICA TIPO DE PUERTA

1 INDICA TIPO DE VENTANA

TITULO HOJA

PLANTA ESTRUCTURAL DE FUNDACIONES

DISEÑO ARQUITECTONICO
ARQ. Santa Pimentel
Codia 2308

ARQ. Heidy Mateo
Codia

DIRECCION DE PROYECTO:
ARQ. Cynthia Tejeda
Codia 2851

DISEÑO ESTRUCTURAL
ING. R. ALEXANDER ABREU DIOECIE
Codia 18481

DISEÑO ELECTRICO
ING. Jasson Peña
Codia 23306

DISEÑO SANITARIO
ING. ENRIQUE LID SANABIA
Codia: 23221

HOJA: 15/36

Escala 1:50
0 1m 3m 5m 6m

Fecha de emision CODIGO
01/08/2017 **ESTR-4**



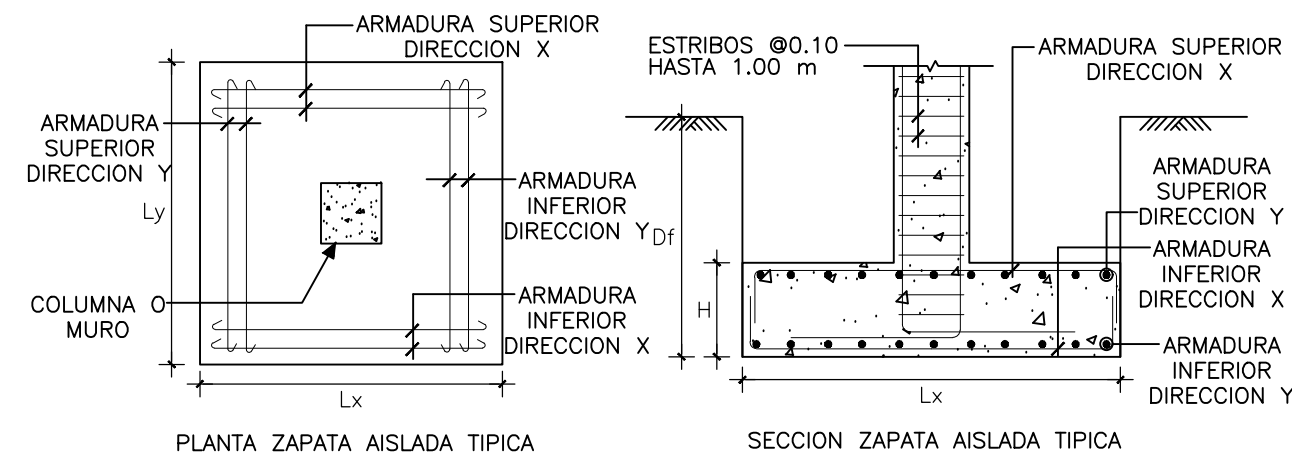


TABLA DE APLICACION PARA ZAPATAS									
ZAPATA	DIMENSIONES (Mts.)			ARMADURA INFERIOR				ARMADURA SUPERIOR	
	Lx	Ly	H	DIRECCION X	DIRECCION Y	DIRECCION X	DIRECCION Y	DIRECCION X	DIRECCION Y
Z1	1.60	1.60	0.30	1.00	1/2"Ø0.20	1/2"Ø0.10	1/2"Ø0.20	1/2"Ø0.25	1/2"Ø0.25
Z2	2.00	2.00	0.30	1.00	1/2"Ø0.20	1/2"Ø0.20	1/2"Ø0.20	1/2"Ø0.25	1/2"Ø0.25
Z3	1.90	1.90	0.30	1.00	1/2"Ø0.10	1/2"Ø0.10	1/2"Ø0.20	1/2"Ø0.25	1/2"Ø0.25
Z4	2.00	3.20	0.35	1.00	1/2"Ø0.15	1/2"Ø0.20	1/2"Ø0.25	1/2"Ø0.25	1/2"Ø0.25
Z5	2.00	2.00	0.30	1.00	1/2"Ø0.20	1/2"Ø0.20	1/2"Ø0.20	1/2"Ø0.25	1/2"Ø0.25
Z6	1.40	1.40	0.30	1.65	3/4"Ø0.20	3/4"Ø0.20	-----	-----	-----
Z7	2.15	2.15	0.35	1.65	3/4"Ø0.20	3/4"Ø0.20	-----	-----	-----
Z8	3.25	2.60	0.45	1.00	VER SECCION	VER SECCION	VER SECCION	VER SECCION	VER SECCION

ZAPATAS DE COLUMNAS

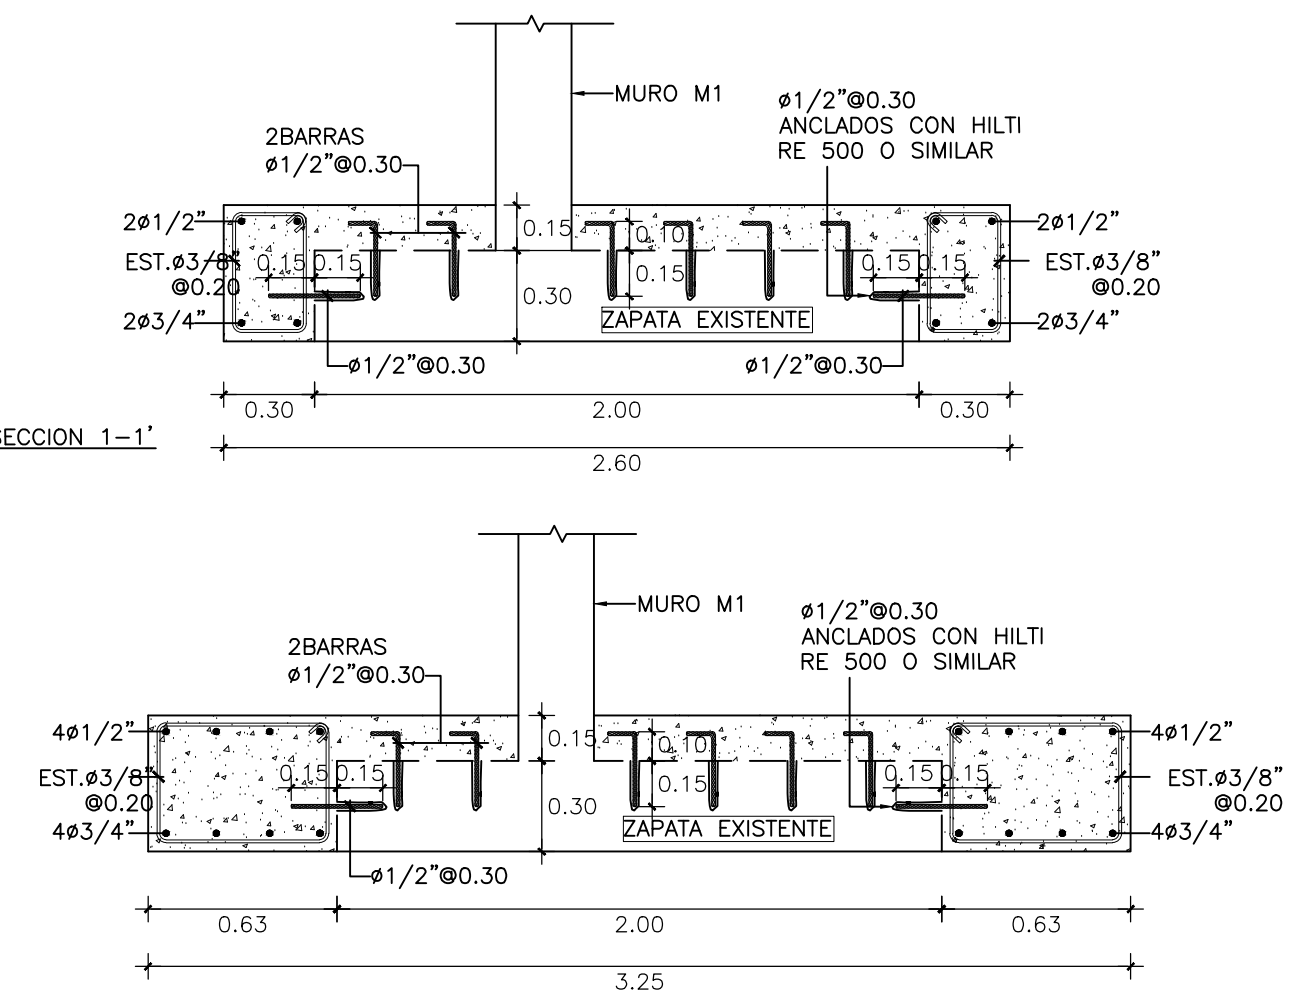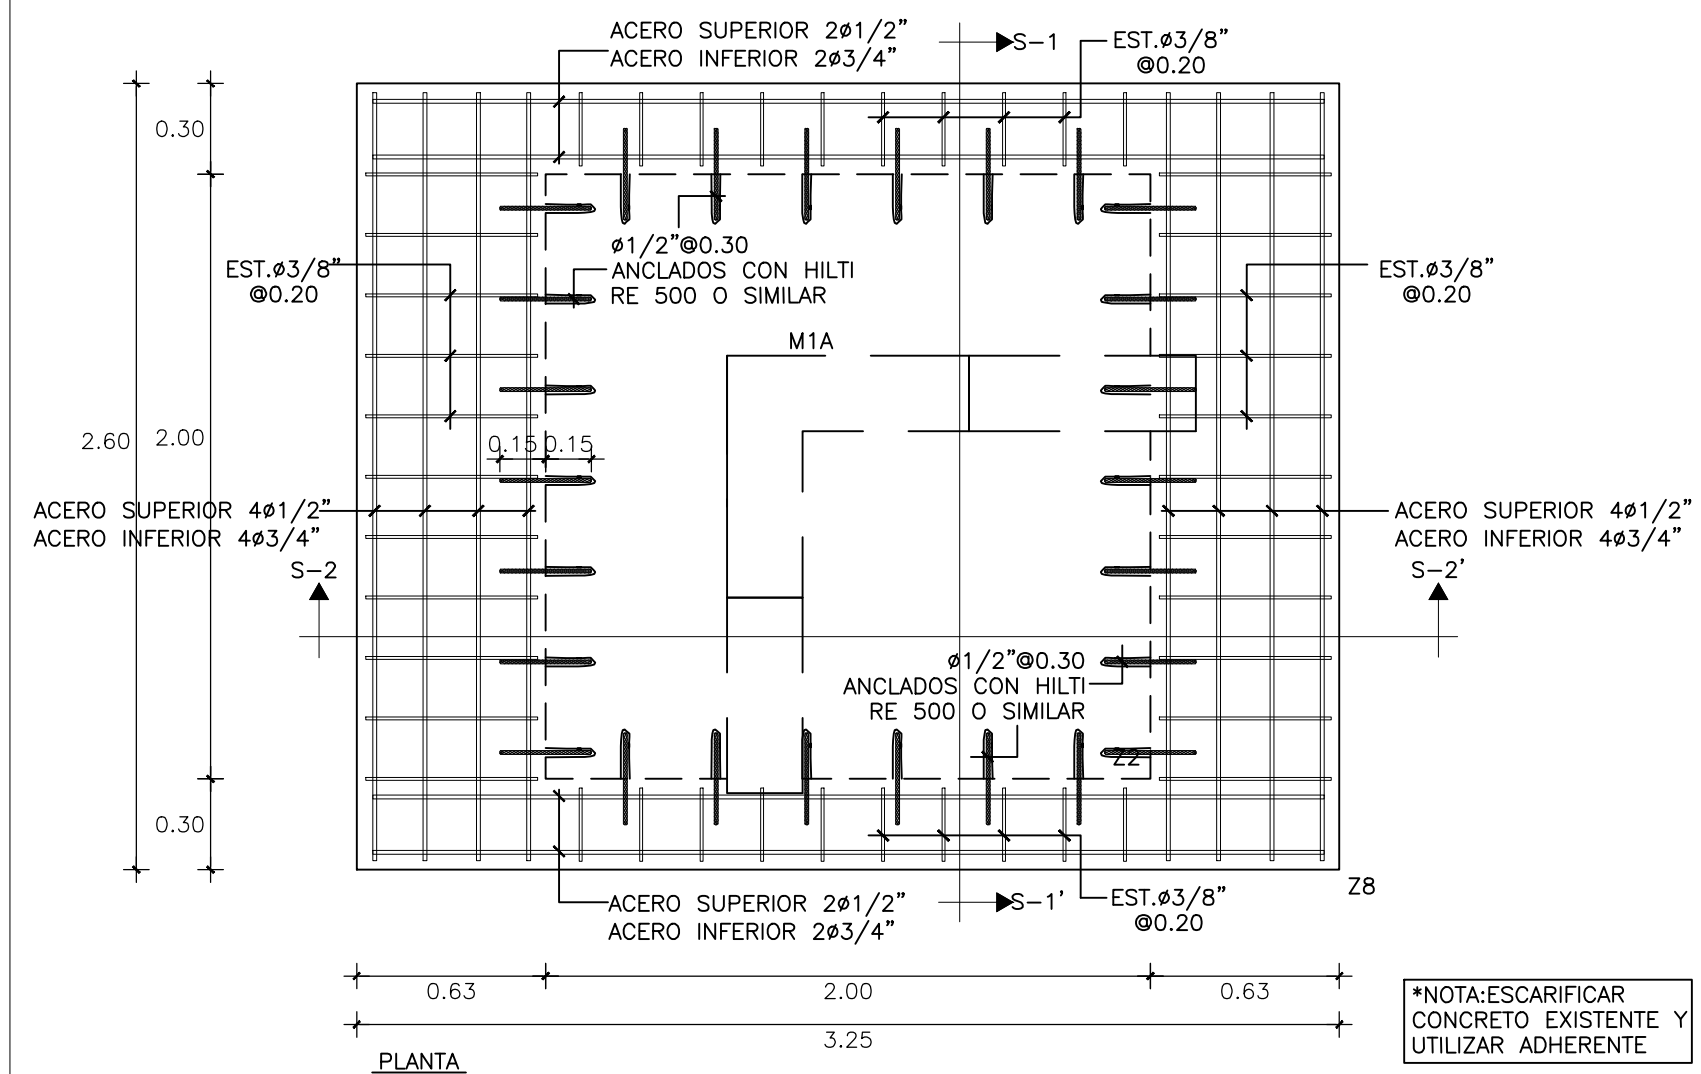

DETALLE REFUERZO ZAPATA Z2 (EXISTENTE)


ESC 1:25

LEYENDA

ELEMENTOS EXISTENTES
ELEMENTOS NUEVOS HORMIGON
MURO MAMPOSTERIA EXISTENTE
MURO MAMPOSTERIA EXISTENTE SIN REFORZAR
ZAPATAS NUEVAS
ZAPATAS EXISTENTES


NOTA

SE PROPONE REFORZAR CON EL PROCEDIMIENTO ADECUADO SOLO LOS MUROS EXISTENTES QUE SE MUESTRAN EN ESTA PLANTA. LOS DEMAS MUROS HAN SIDO OMITIDOS INTENCIONALMENTE.

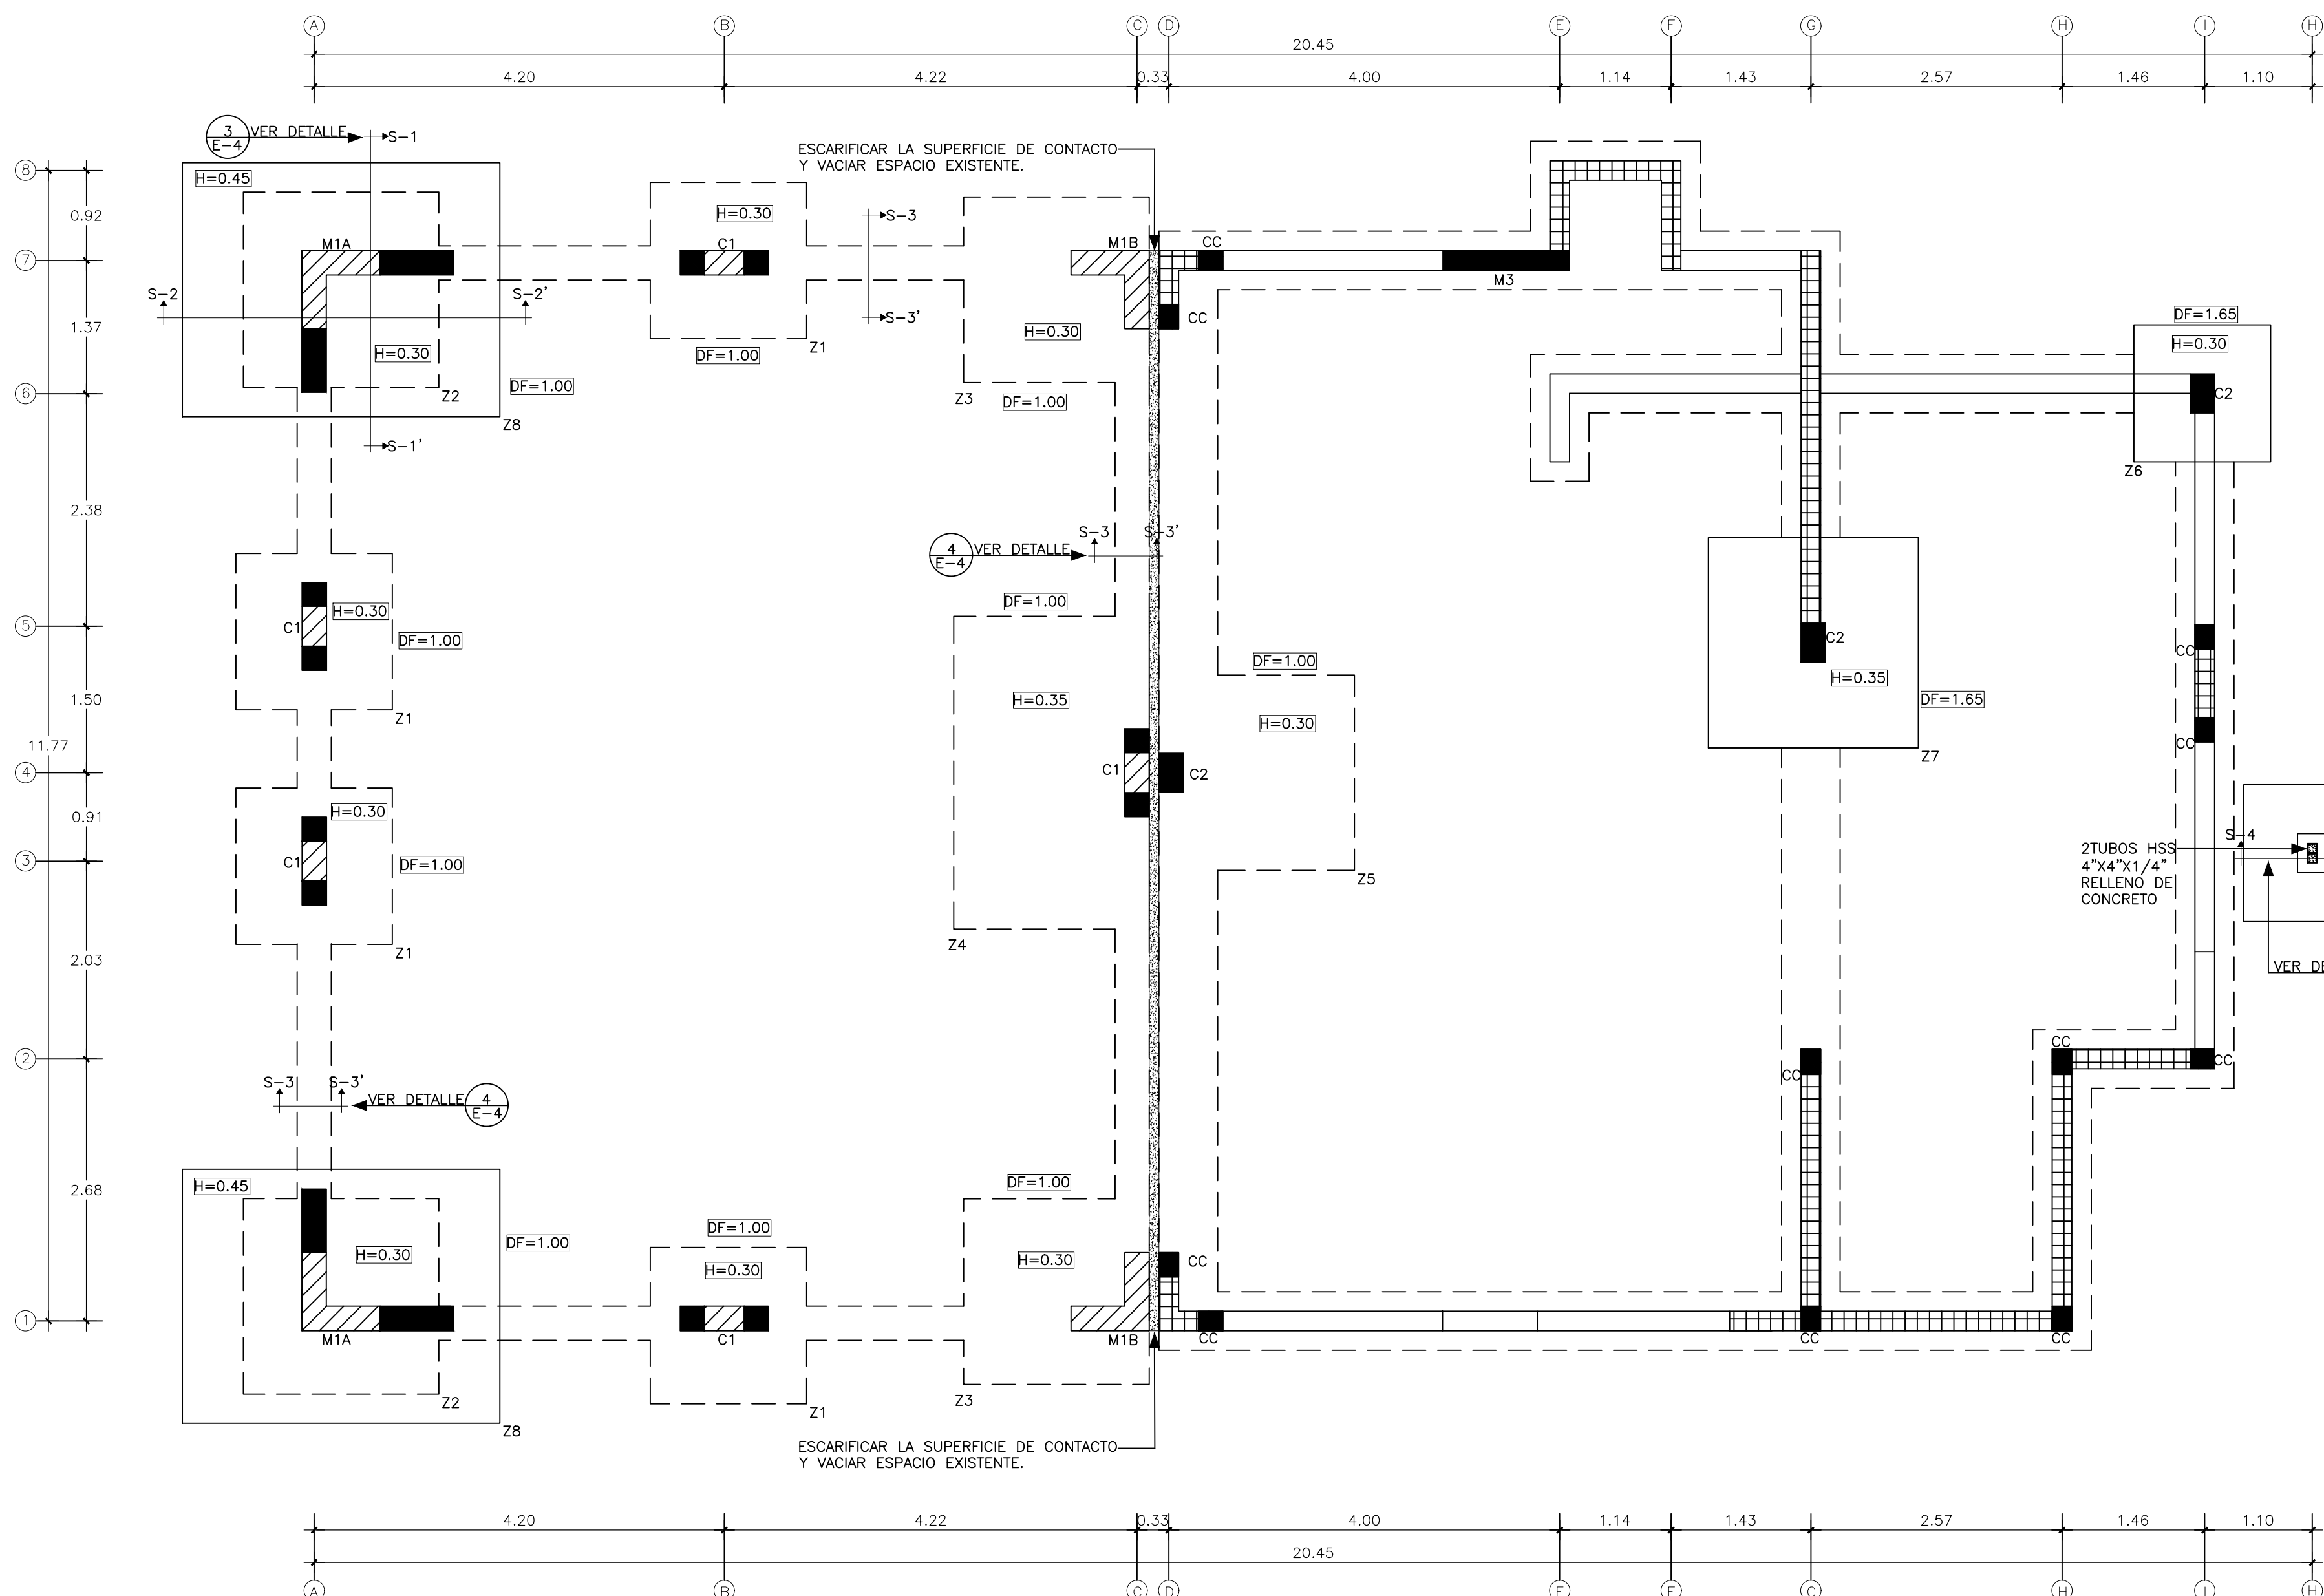


PLANTA ESTRUCTURAL DE FUNDACIONES

ESC 1:50

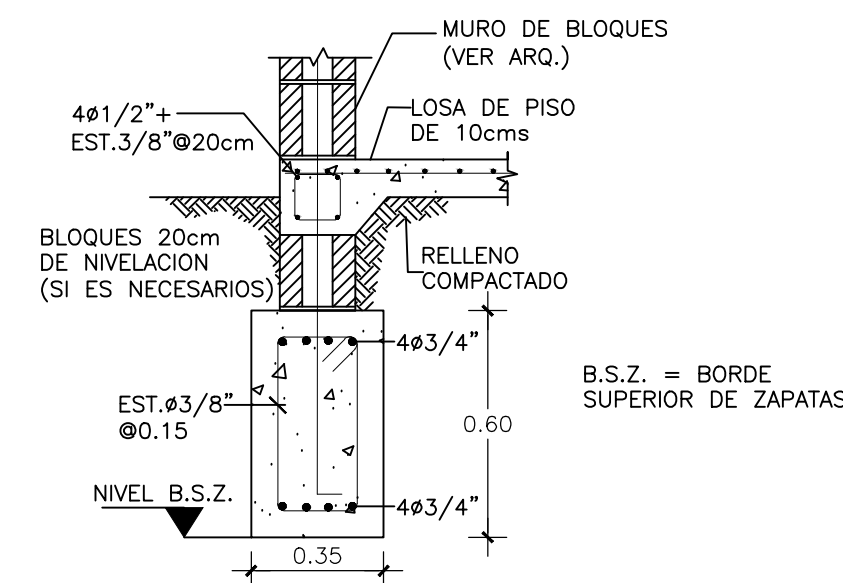

SECCION 3-3': ZAPATA DE MURO

ESC 1:10

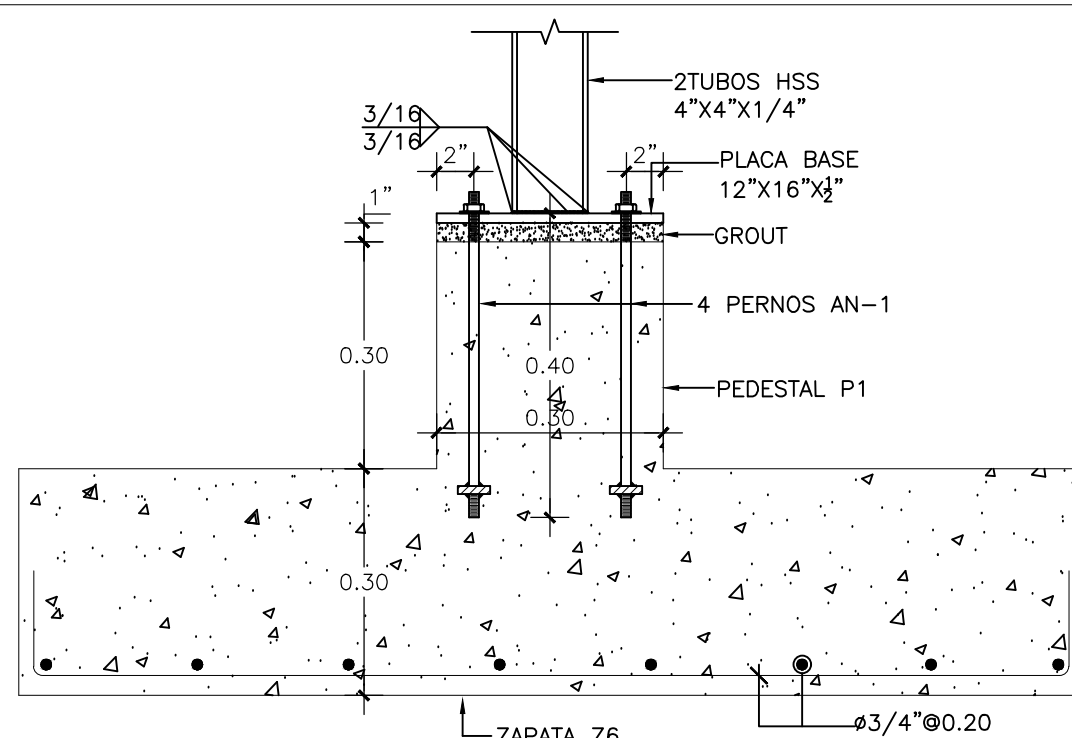

SECCION 4-4': UNION TUBOS HSS 4"x4"x1/4" A PEDESTAL P1

ESC 1:10

