


UBICACION
AV. 27 ALMA
MATER

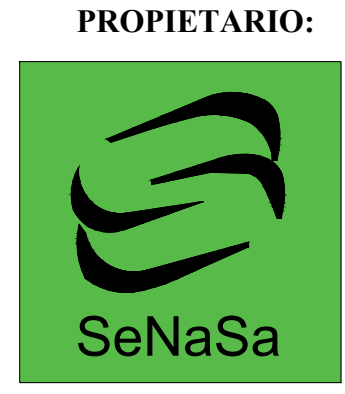


APROBACION
SELLO Y FIRMAS

FIRMA _____

FIRMA _____

PROGRAMACION ACCESORIOS DE PLOMERIA					
APARATO	TRAMPA	A.F.	DRENAJE	COMENTARIOS	
I	INODORO FLUXOMETRO	INT.	Ø1"	Ø4"	-
La	LAVAMANOS	INT.	Ø1/2"	Ø2"	-
Fe	FREGADERO	-	Ø1/2"	Ø2"	TOPE DEL MOSTRADOR
LLm	LLAVE DE MANGUERA	-	Ø1/2"	Ø2"	-
Ba	BAÑERA	-	Ø1/2"	Ø2"	-
	LAVADERO	-	Ø1/2"	Ø2"	-
	DESAGUE DE PISO	-		Ø2"	SELLO PROFUNDO TRAMPA-P

NOTA: PARA LA UBICACION DE LOS APARATOS SANITARIOS VER PLANOS ARQUITECTONICOS

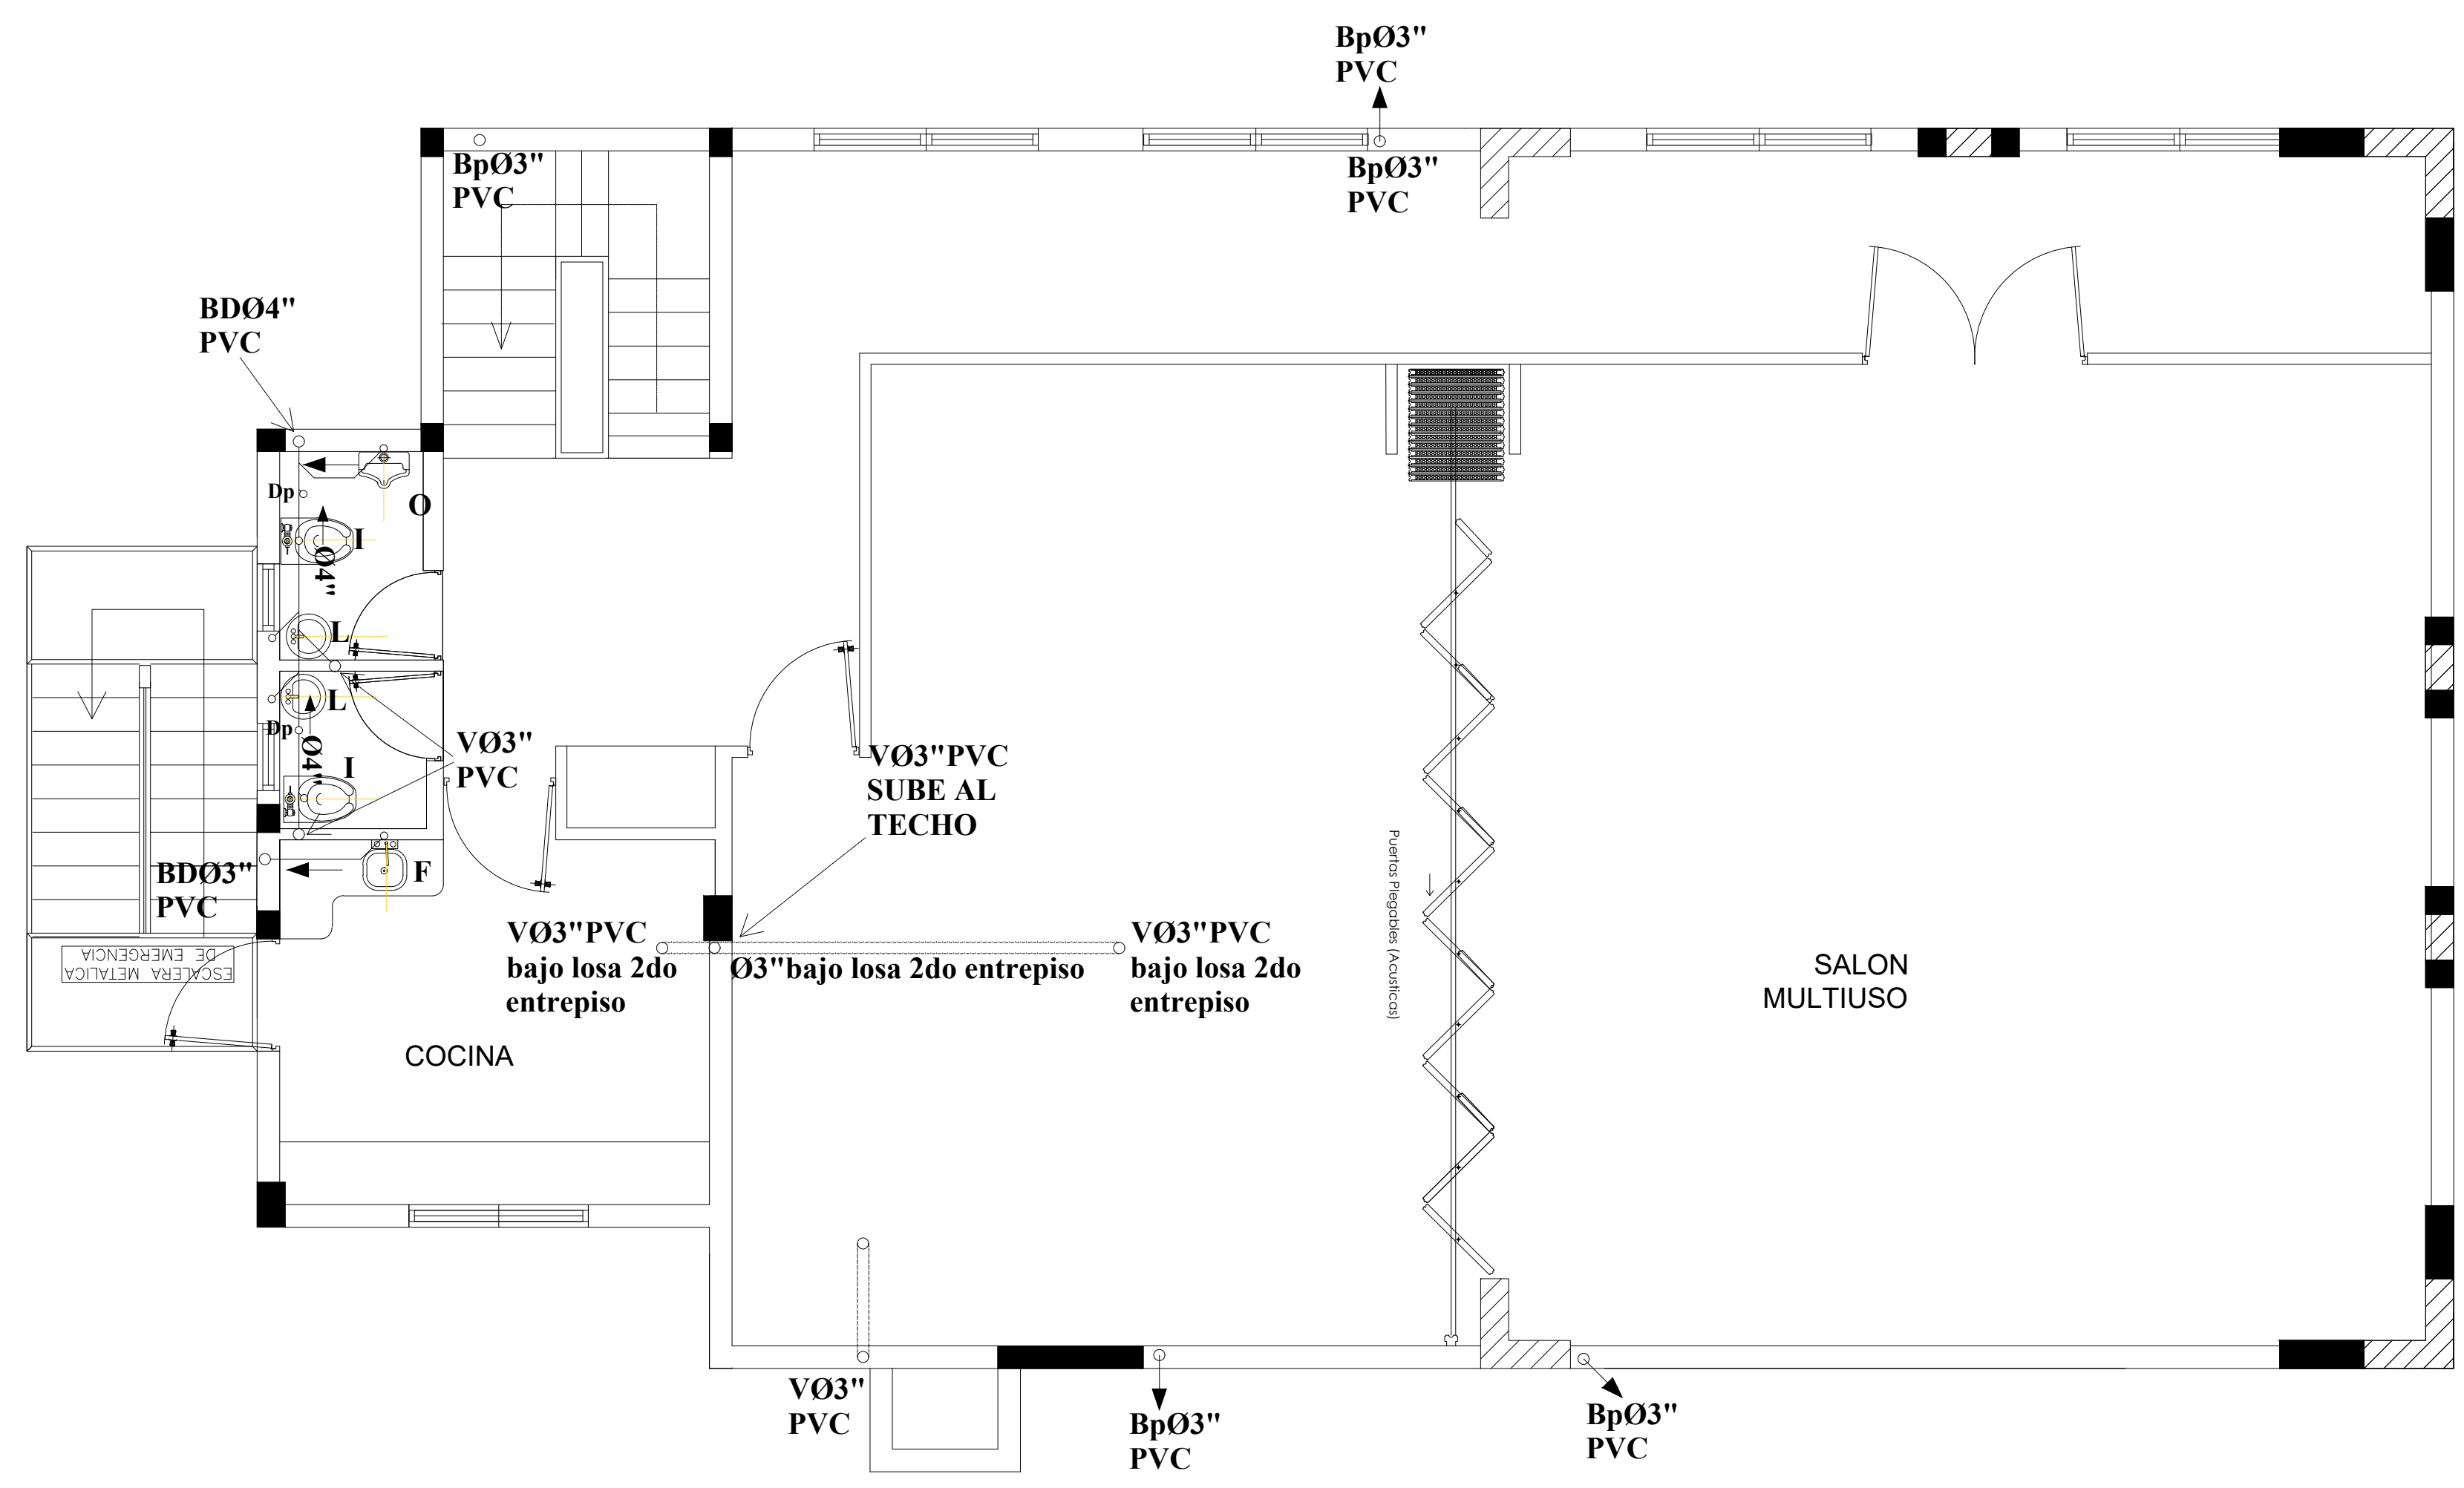

LEYENDA		
SIMB.	Abrev.	NOMBRE
○	Ba	BAÑERA
▨	B.D.	BAJANTE DE DESCARGA
○	B.V.	BAJANTE DE VENTILACION
○	B.P.	BAJANTE PLUVIAL
—	A.P.	AGUA POTABLE
□	C.I.	CAJA DE INSPECCION
⊗	C.V.	CAJA DE VALVULA
○	C.A.F.	COLUMNA AGUA FRIA
○	Do.	DESAGÜE DE PISO
○	Lj	LLAVE DE JARDIN
○	Fo.	FREGADERO
○	I	INODORO
○	L	LAVAMANOS
○	Lo.	LAVADERO
⊗	T.G.	TRAMPA DE GRASA
—	T.A.	TUBERIA DE ARRASTRE (P.V.C.)
○	V.	VENTILACION
⊗	V.P.	VALVULA DE PASO
—	S	PENDIENTE EN %

DIRECCION DE PROYECTOS.
ARQ. CYNTHIA TEJADA

CODIA 28831
FIRMA _____

DISEÑO ARQUITECTONICO

ARQ. SANTA PIMENTEL
CODIA 23298
FIRMA _____

DISEÑO ESTRUCTURAL:

ALEXANDER ABREU
CODIA 18481
FIRMA _____

DISEÑO ELECTRICO:
JASSON PENA

CODIA 23306
FIRMA _____

DISEÑO SANITARIO:

ENRIQUE LIED SANABIA
CODIA 23221
FIRMA _____

PLANOS SANITARIOS

PLANTA SANITARIA, AGUAS NEGRAS Y PLUVIAL 3er. NIVEL
Esc. 1:50

25 / 36

FECHA: ABRIL 2017
Escala: 1:50