


PLANTA SANITARIA PRIMER NIVEL

Escala: Indicada

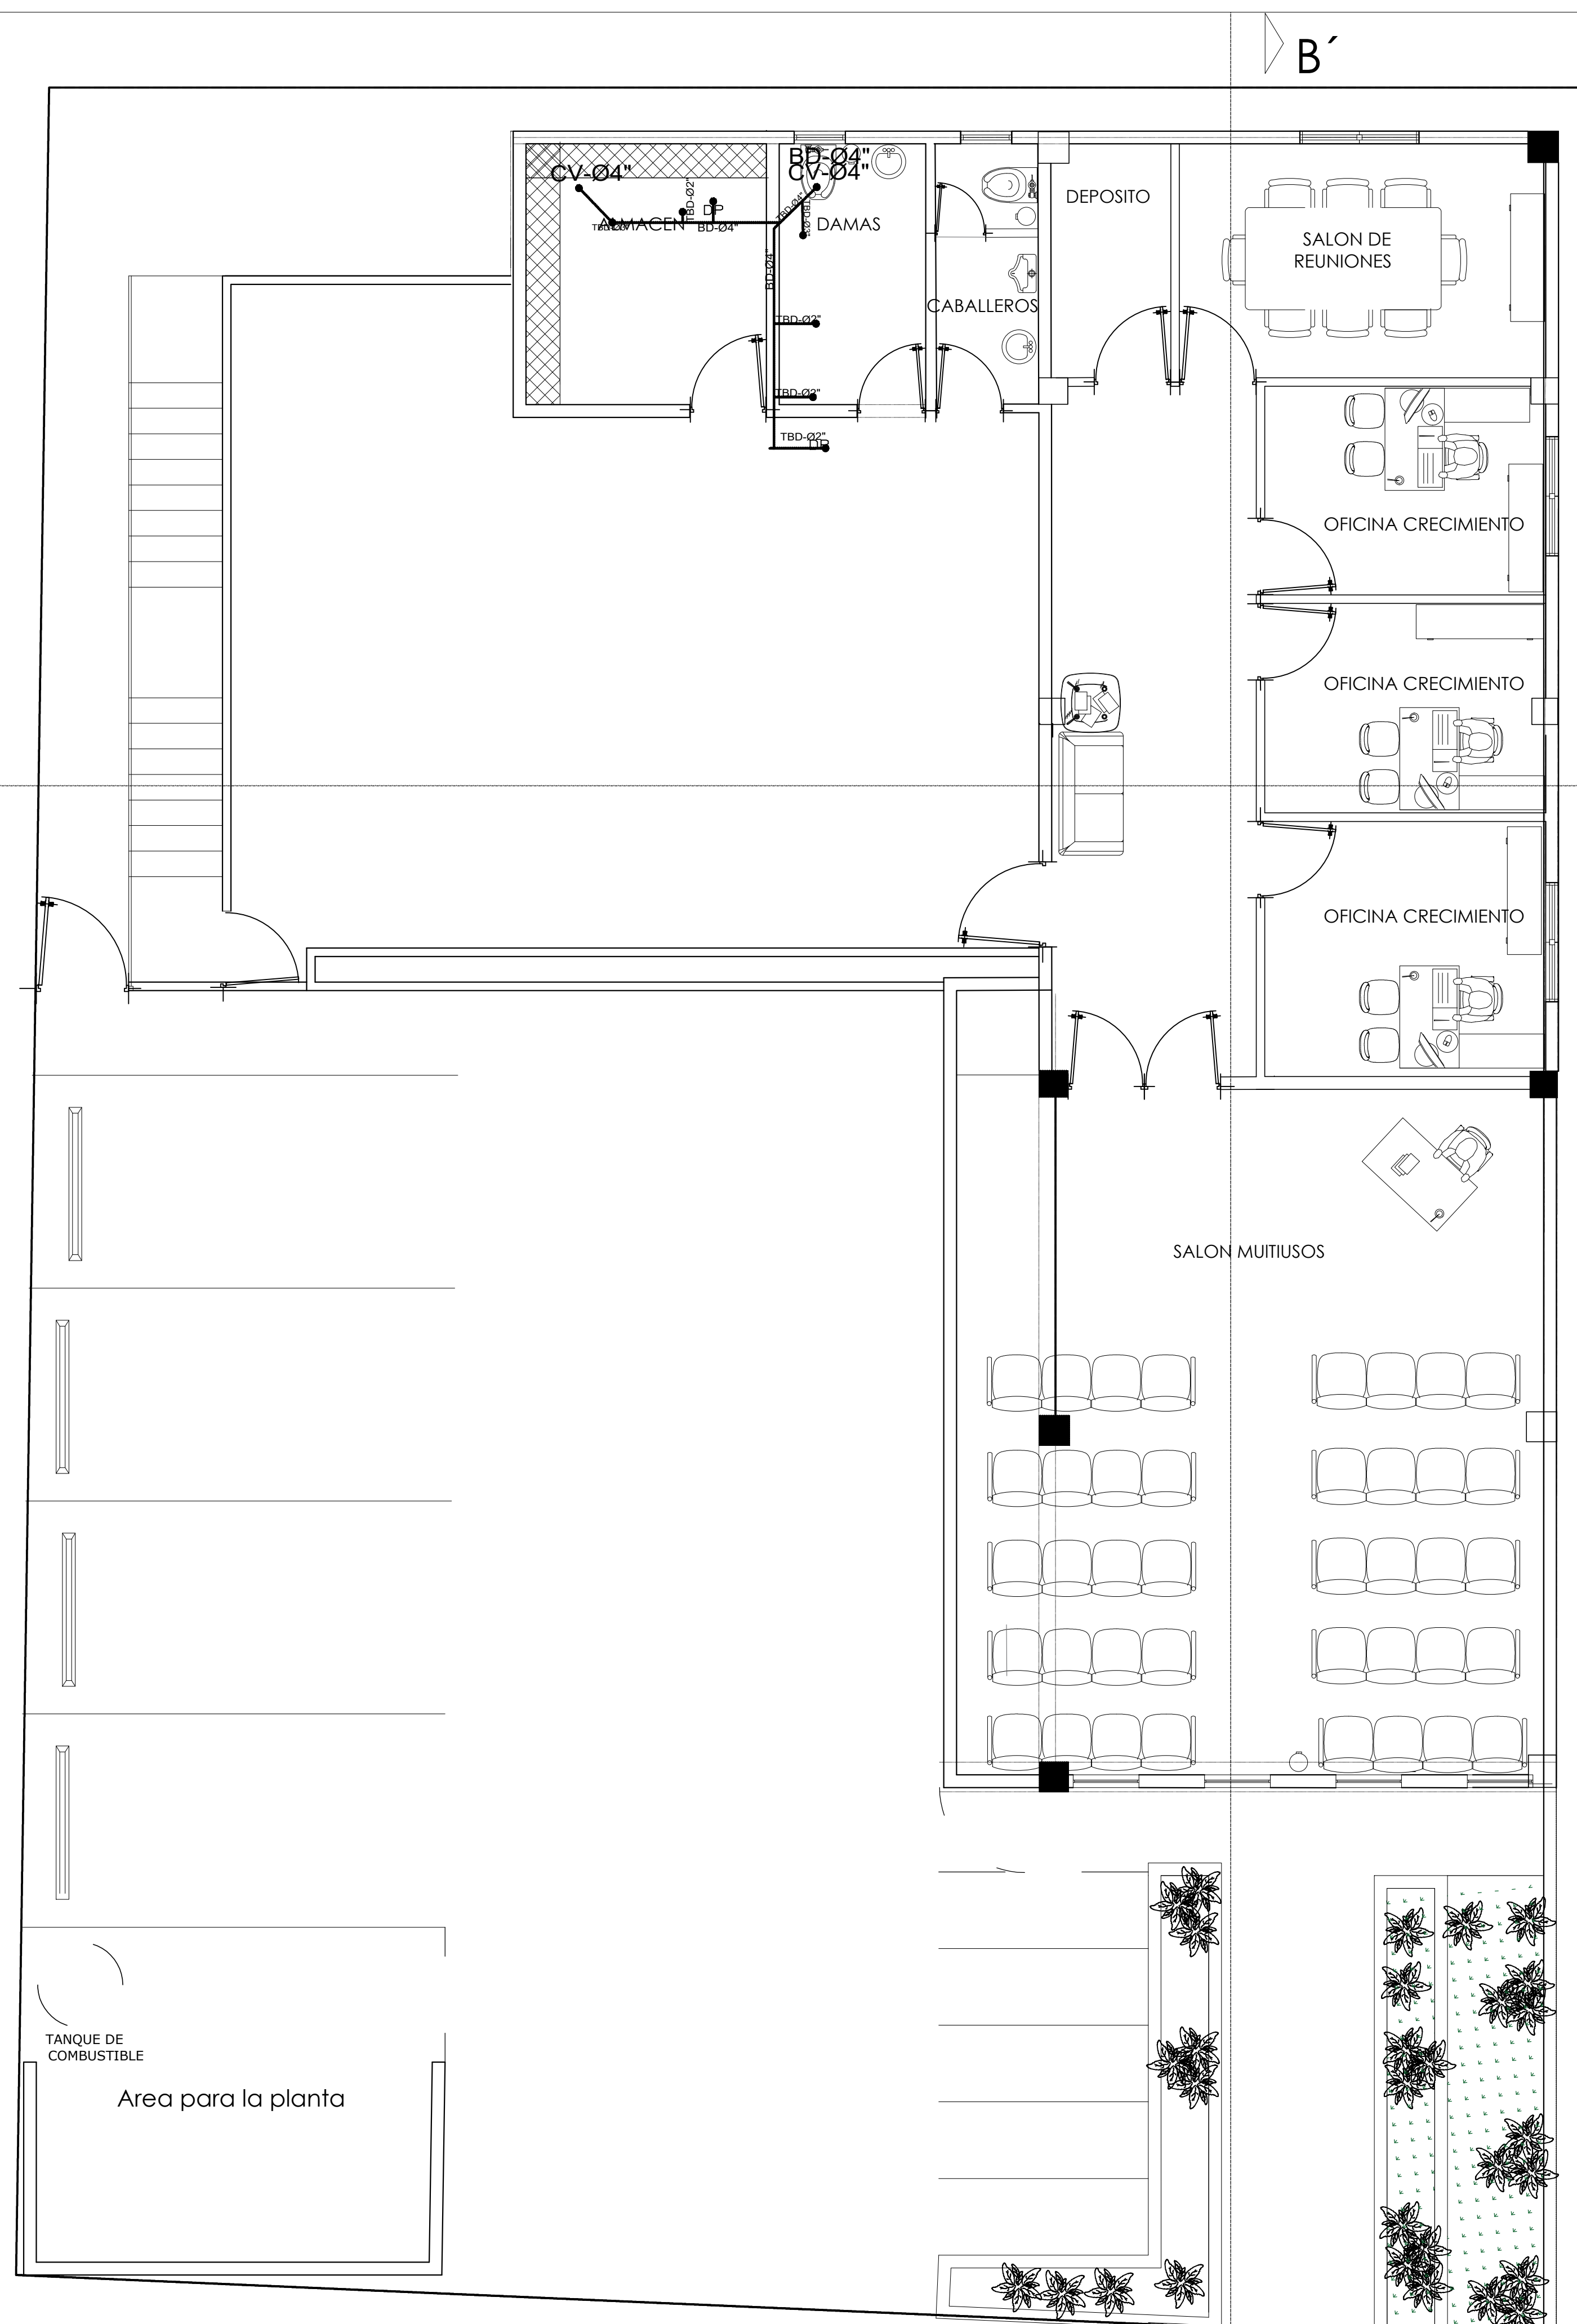

PLANTA SANITARIA SEGUNDO NIVEL

Escala: Indicada

UBICACIÓN
MONTE PLATA

PROPIETARIO:



APROBACION
SELLO Y FIRMAS

FIRMA _____

FIRMA _____

DIRECCION DE PROYECTOS.
ARQ. CYNTHIA TEJADA ENCARNACION

CODIA 28831

FIRMA _____

DISEÑO ARQUITECTONICO
ARQ. SANTA PIMENTEL
ARQ. HEIDY MATEO

CODIA 23298

FIRMA _____

DISEÑO ESTRUCTURAL:

CODIA _____

FIRMA _____

DISEÑO ELECTRICO:

CODIA _____

FIRMA _____

DISEÑO SANITARIO:

CODIA _____

FIRMA _____

CONTENIDO:
PLANTAS SANITARIAS
DE AGUAS RESIDUALES
MONTE PLATA

FECHA: JULIO 2017 7B
Escala: 1:50