

UBICACIÓN
BARAHONA

PROPIETARIO:



APROBACION
SELLO Y FIRMAS

FIRMA _____
FIRMA _____
DIRECCION DE PROYECTOS,
ARQ. CYNTHIA TEJADA ENCARNACION
CODIA 288331
FIRMA _____

DISEÑO ARQUITECTONICO
ARQ. SANTA PIMENTEL
ARQ. HEIDY MATEO
CODIA _____
FIRMA _____


DISEÑO ESTRUCTURAL:
CODIA _____
FIRMA _____

DISEÑO ELECTRICO:
CODIA _____
FIRMA _____

DISEÑO SANITARIO:
CODIA _____
FIRMA _____

CONTENIDO:
PLANTA AGUA POTABLE
BARAHONA

FECHA: JULIO 2017
ESCALA: 1:50
7/B15

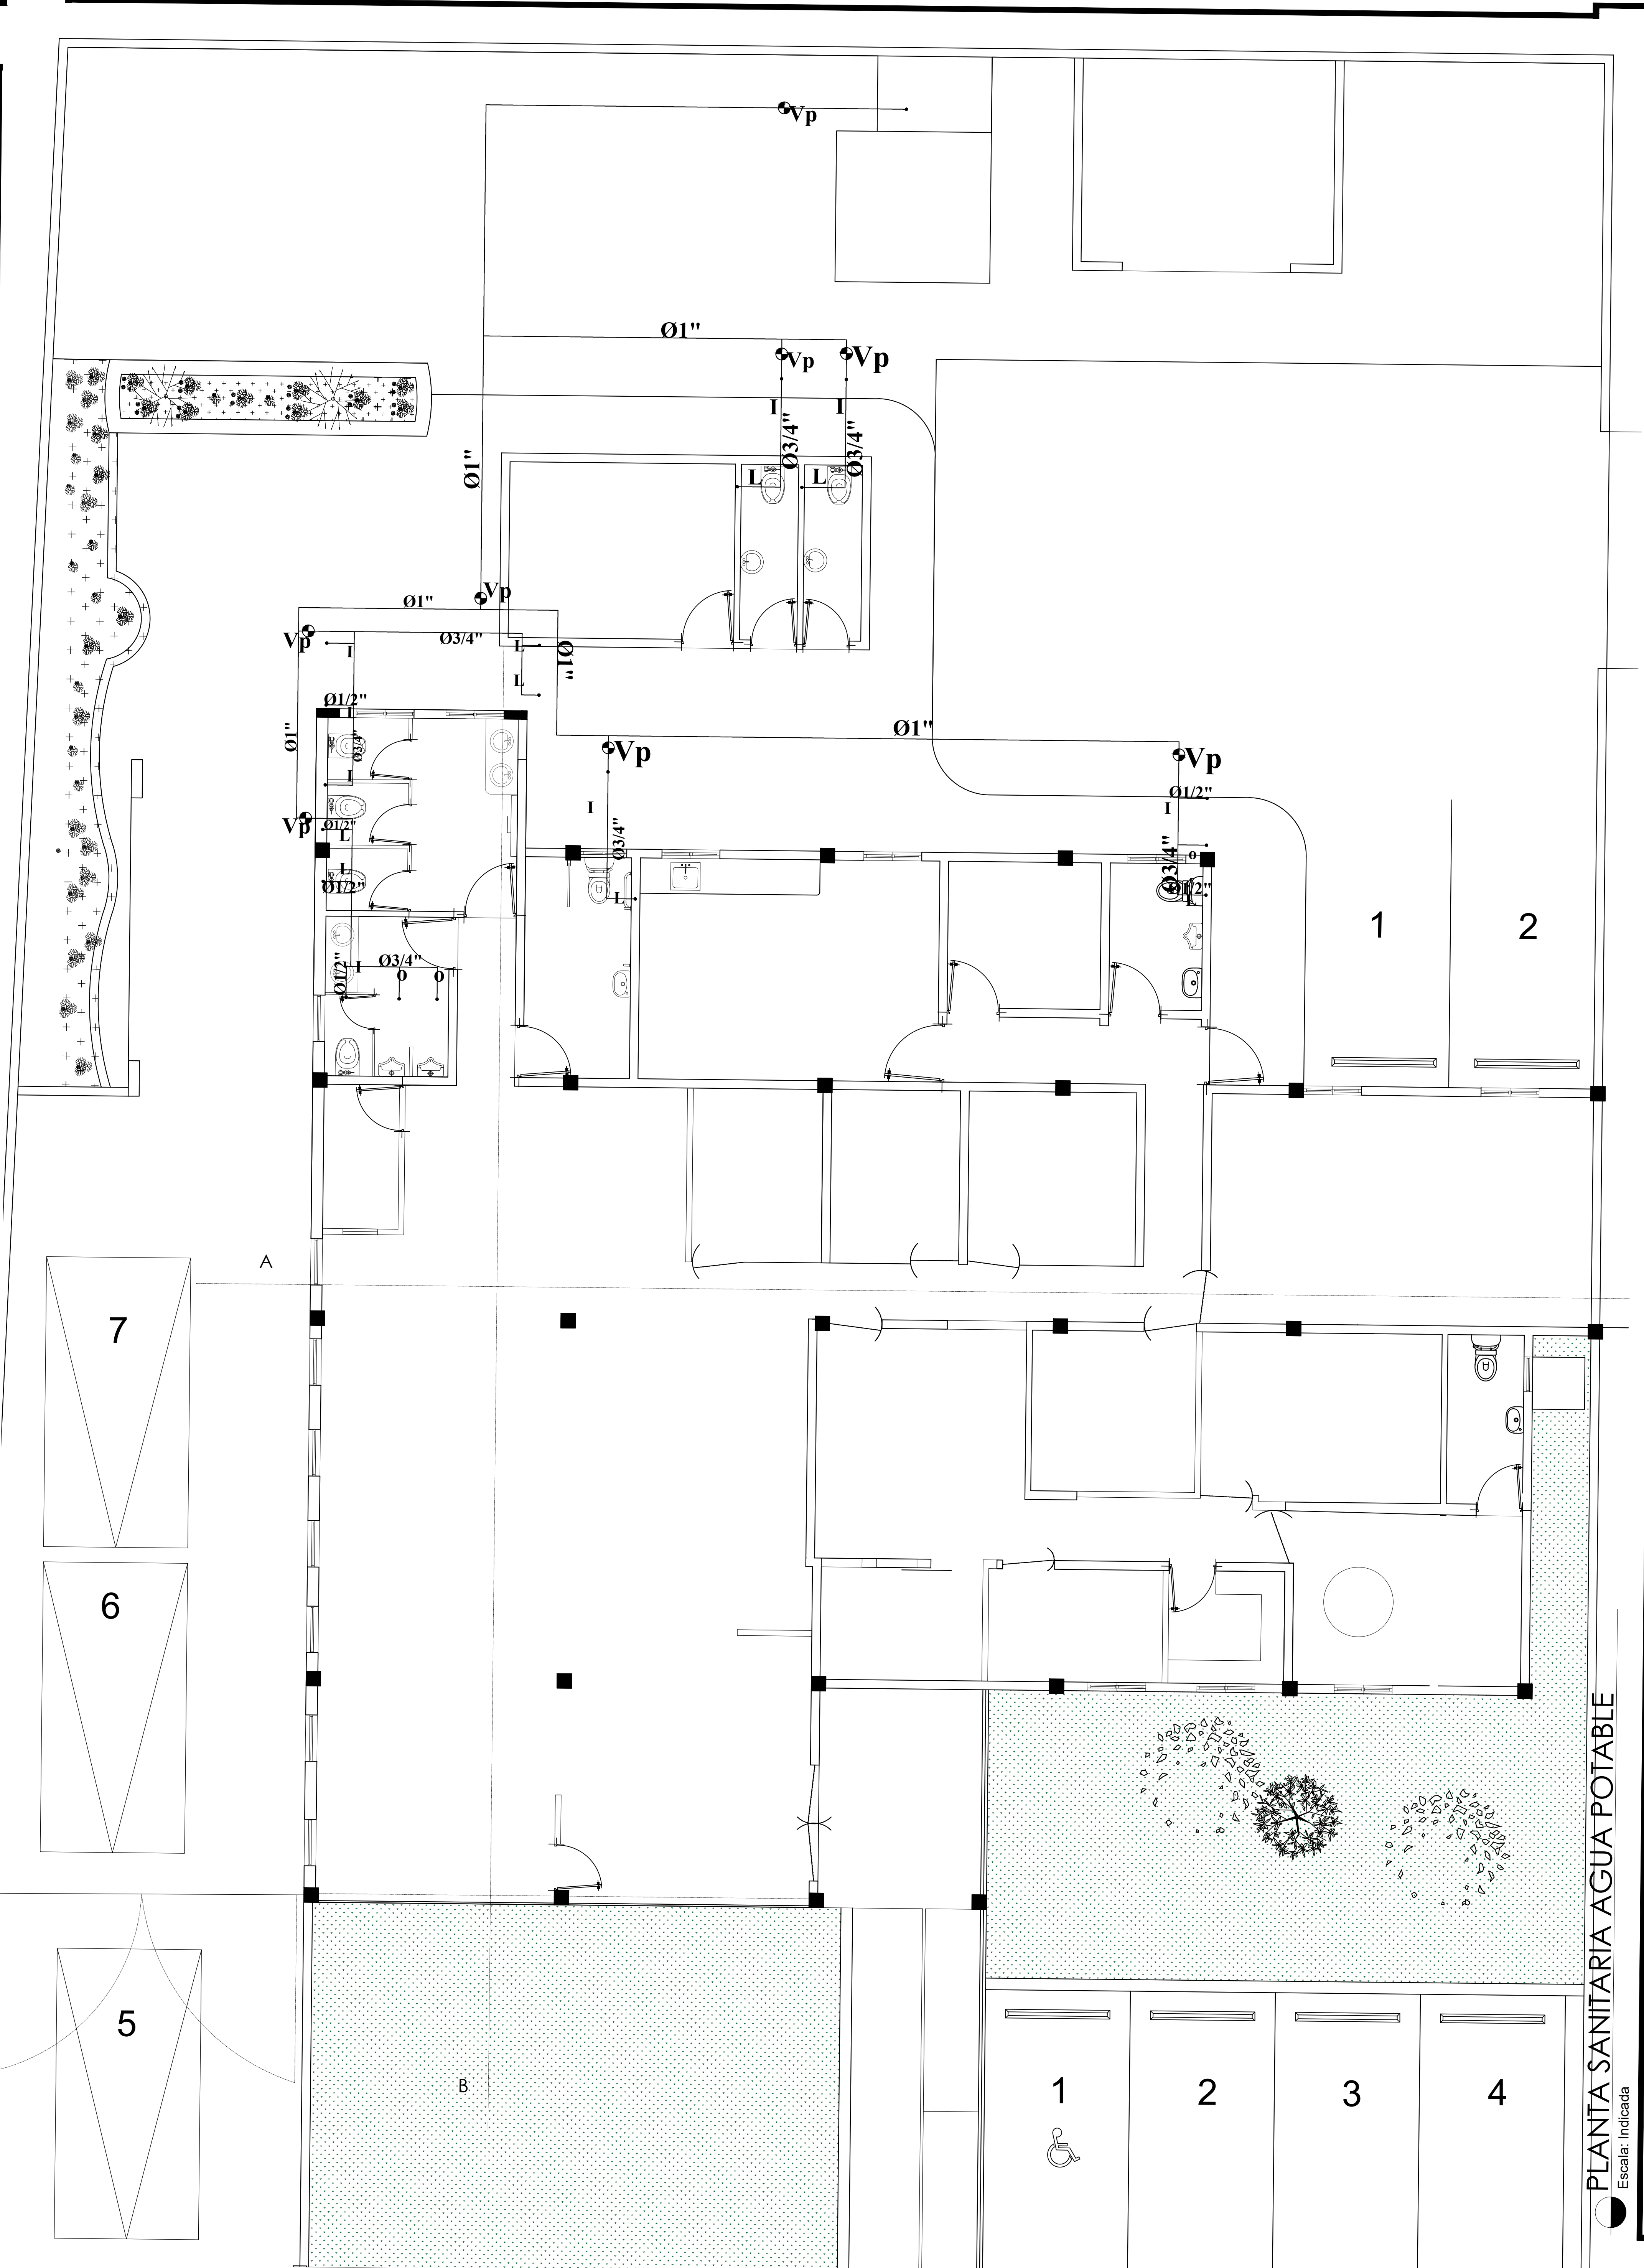

PLANTA SANITARIA AGUA POTABLE
Escala: Indicada