

UBICACIÓN
BARAHONA

PROPIETARIO:



APROBACION
SELLO Y FIRMAS

FIRMA

FIRMA

DIRECCION DE PROYECTOS,
ARQ. CYNTHIA TEJADA ENCARNACION

CODIA 2883.1

FIRMA

DISEÑO ARQUITECTONICO
ARQ. SANTA PIMENTEL
ARQ. HEIDY MATEO

CODIA

FIRMA

DISEÑO ESTRUCTURAL:

CODIA

FIRMA

DISEÑO ELECTRICO:

CODIA

FIRMA

DISEÑO SANITARIO:

CODIA


FIRMA

CONTENIDO:

PLANTA AGUAS RESIDUALES
BARAHONA

FECHA: JULIO 2017

ESCALA: 0:100

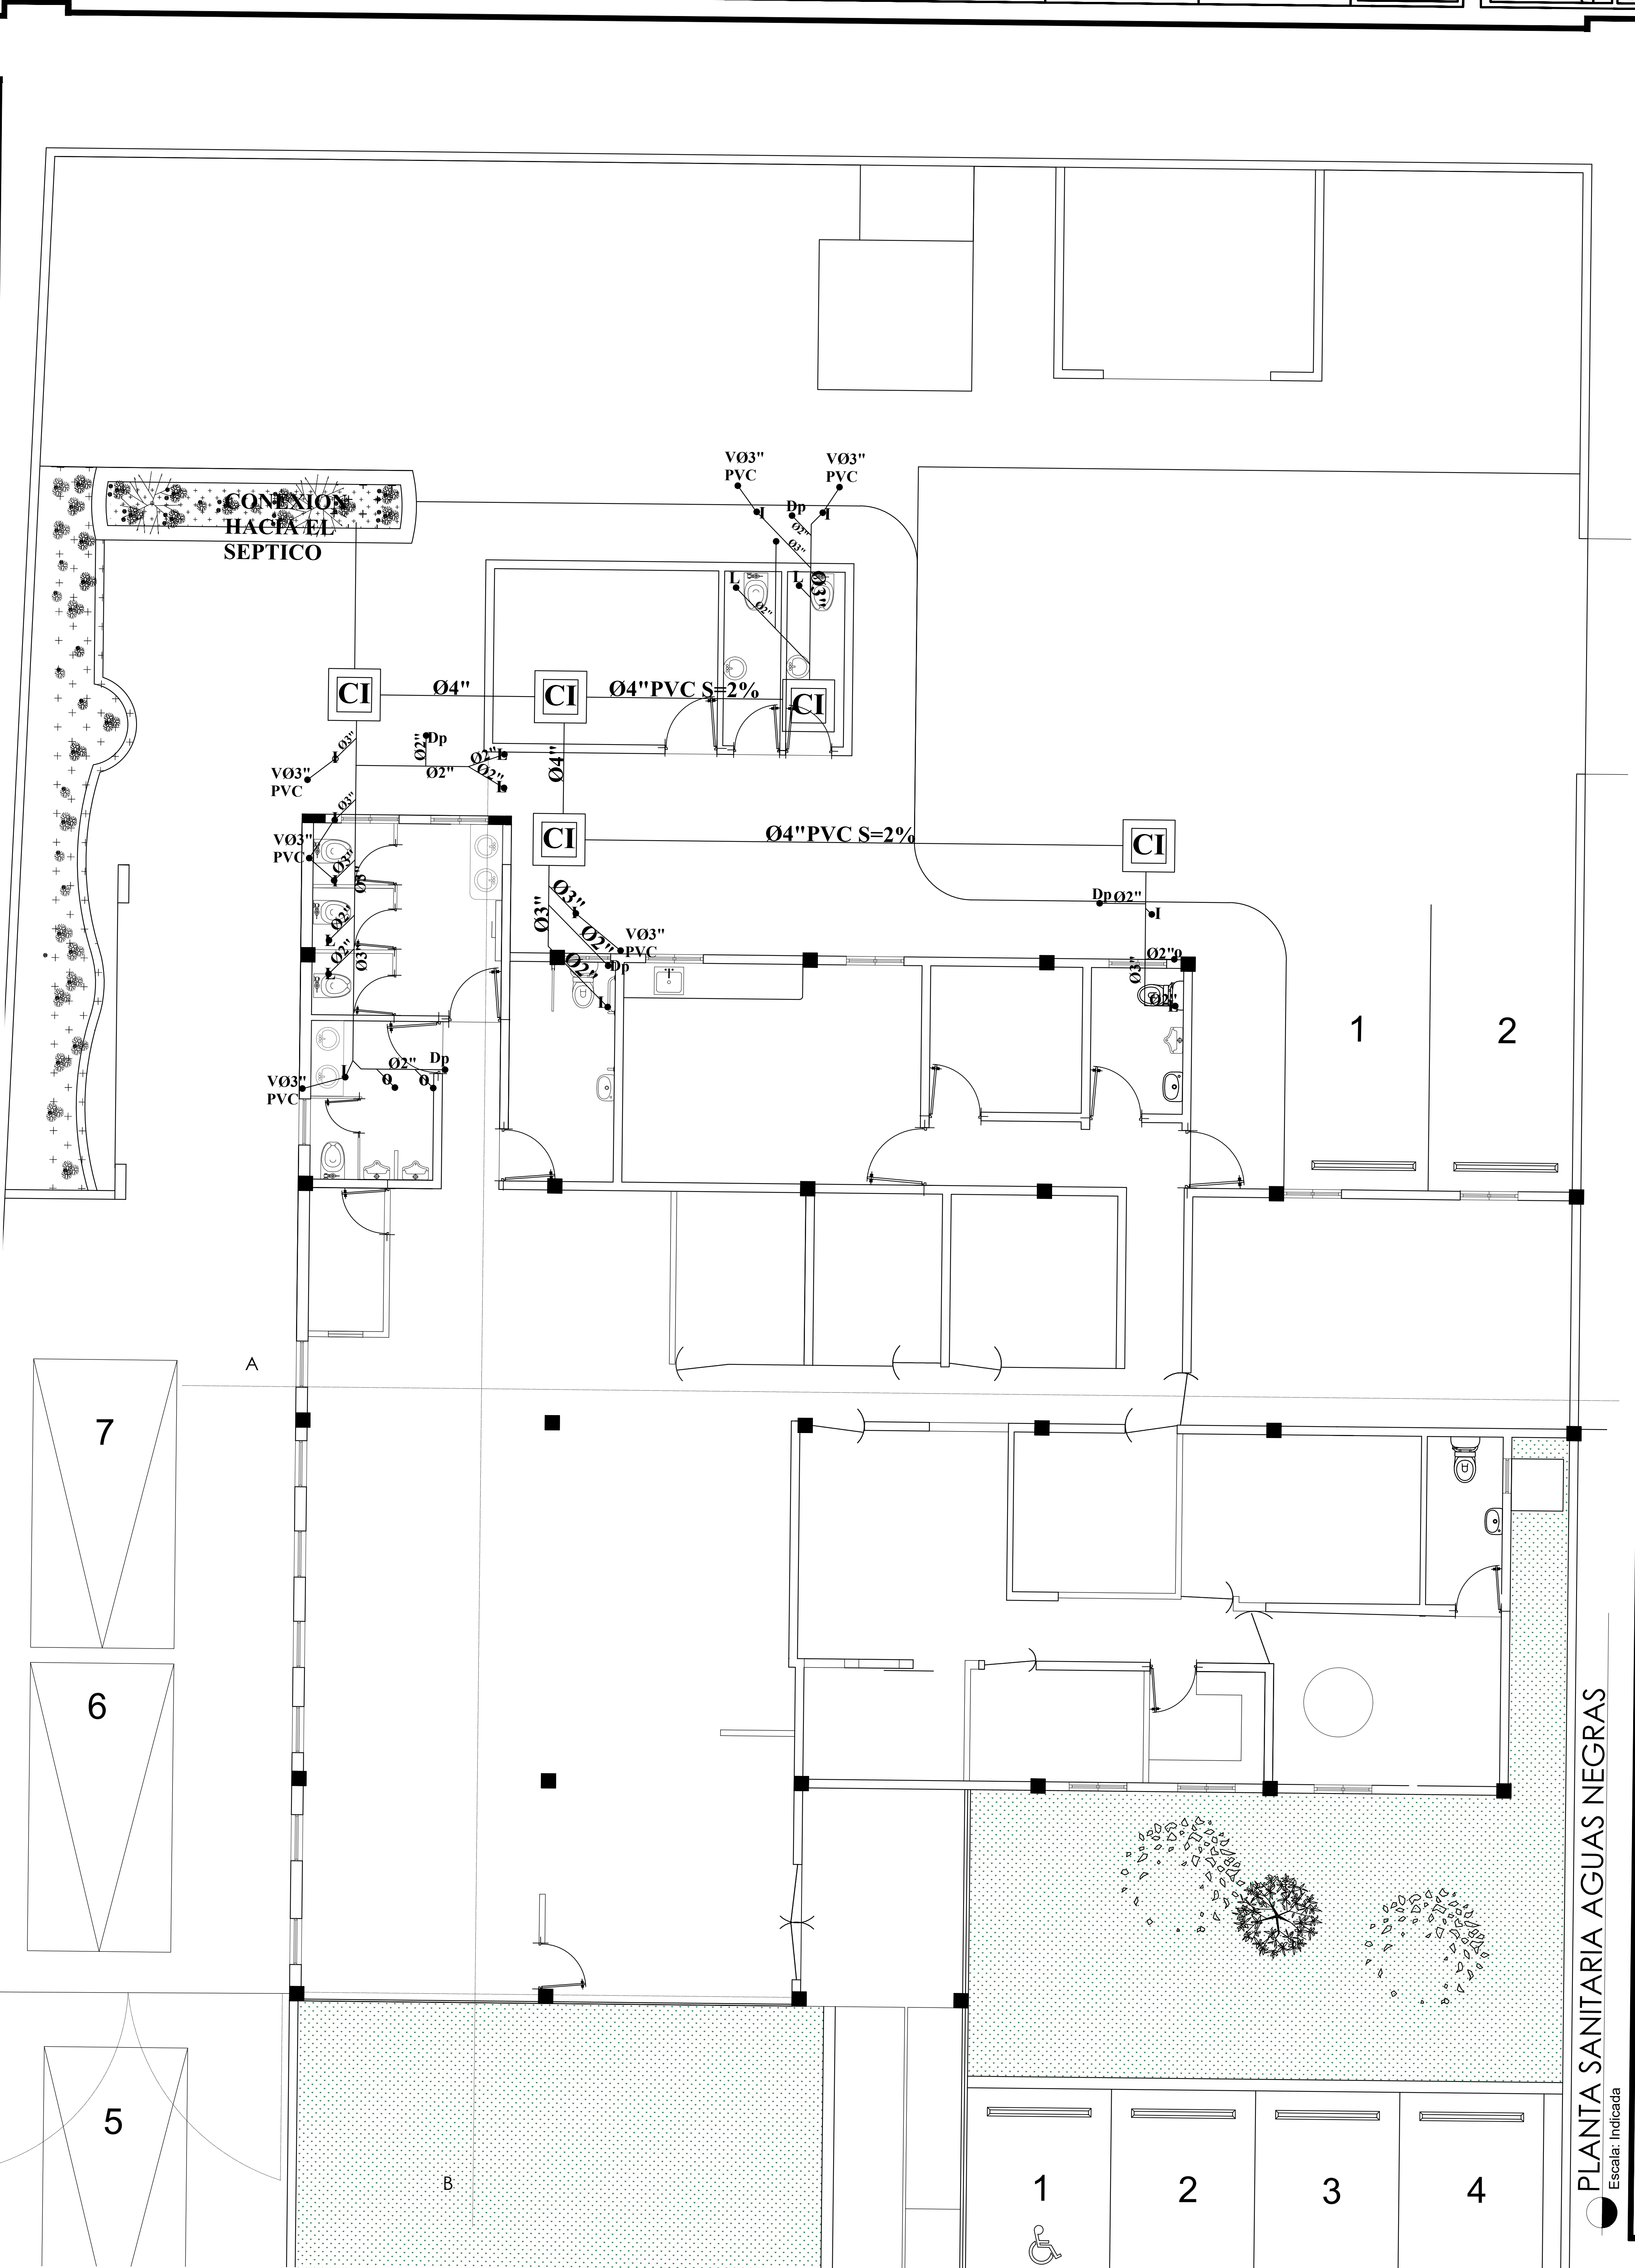

PLANTA SANITARIA AGUAS NEGRAS

Escala: Indicada