



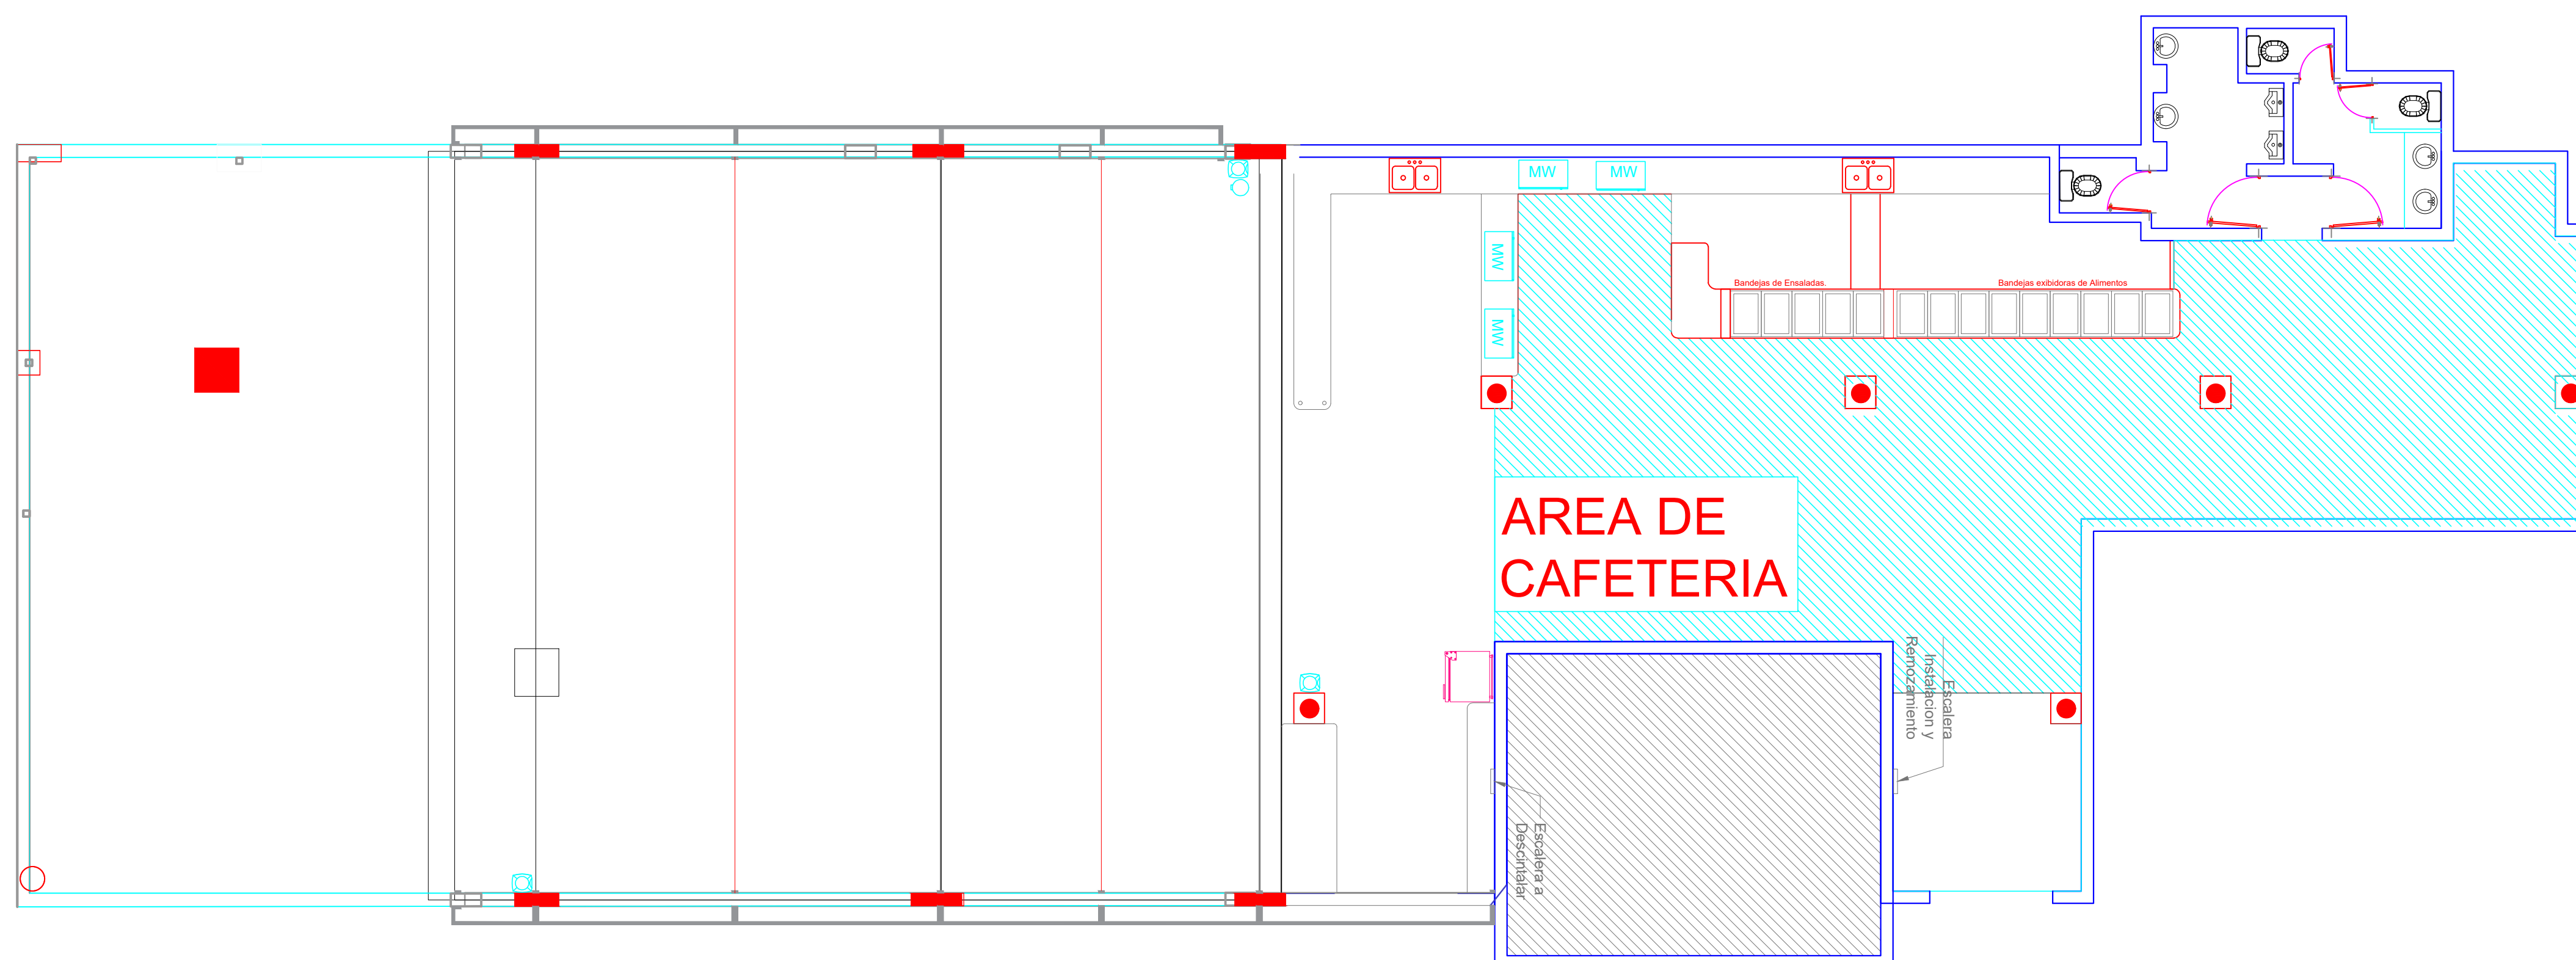

PLANTA ARQUITECTONICA

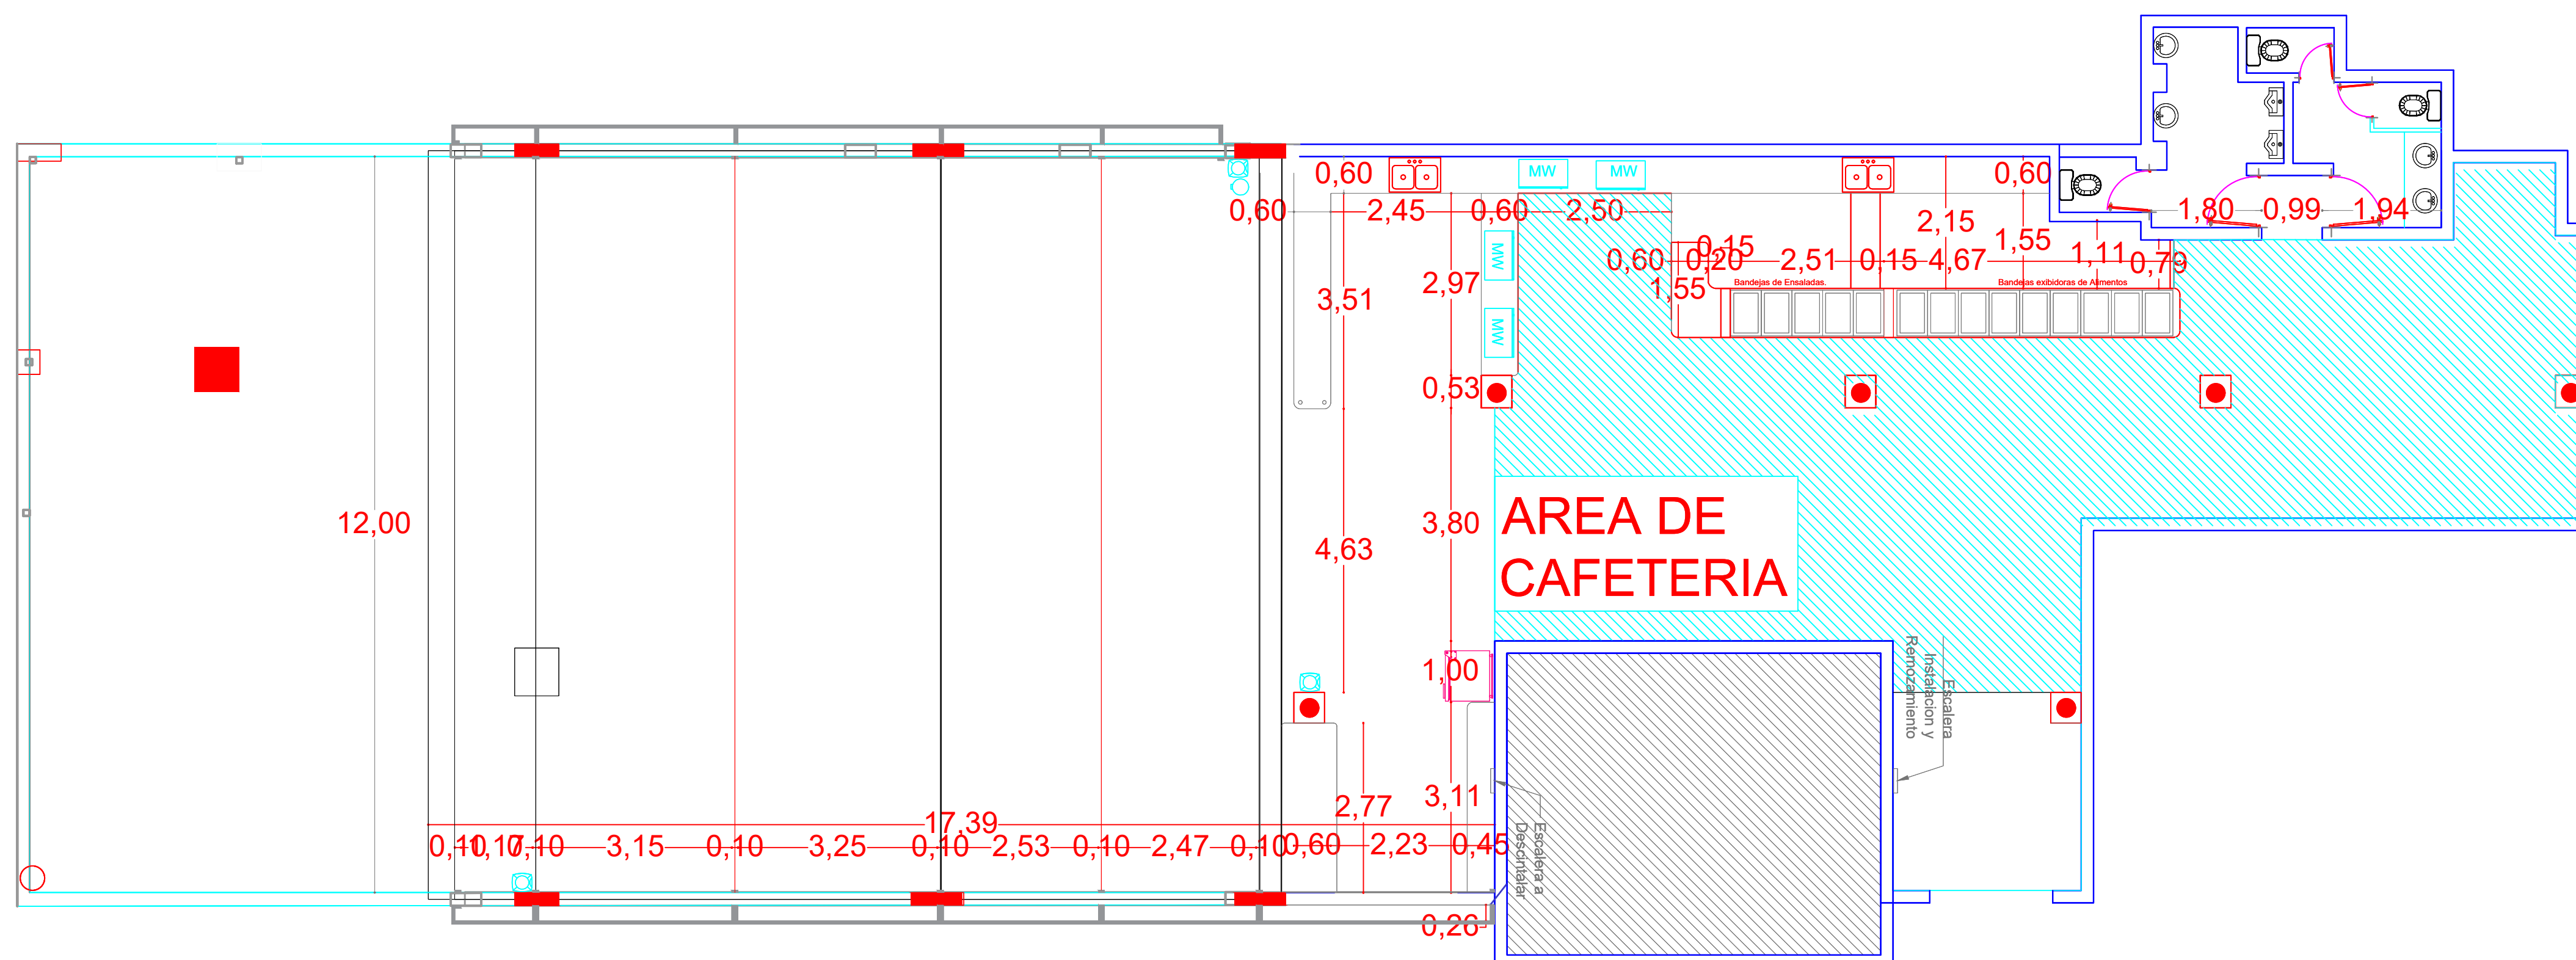


PLANTA DIMENSIONADA

UBICACION
SEDE CENTRAL

PROPIETARIO:

SeNaSA

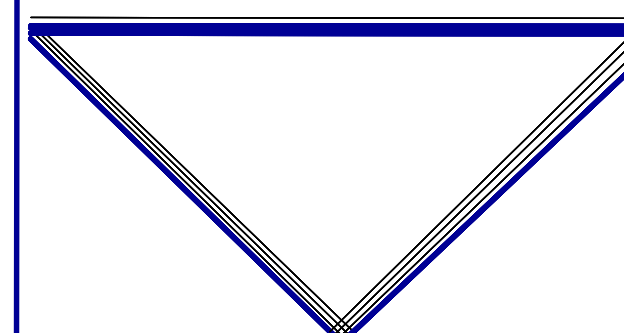

DIRECCION DE PROYECTOS

CODIA _____

FIRMA _____

DISEÑO ARQUITECTONICO
ARQ. SANTA PIMENTEL

CODIA _23298_

FIRMA _____

DISEÑO ESTRUCTURAL:

CODIA _____

FIRMA _____

DISEÑO ELECTRICO:

CODIA _____

FIRMA _____


DISEÑO SANITARIO:

CODIA _____

FIRMA _____

CONTENIDO:

PLANTA ARQUITECTÓNICA
Y DIMENSIONADA
5to. NIVEL SEDE CENTRAL.

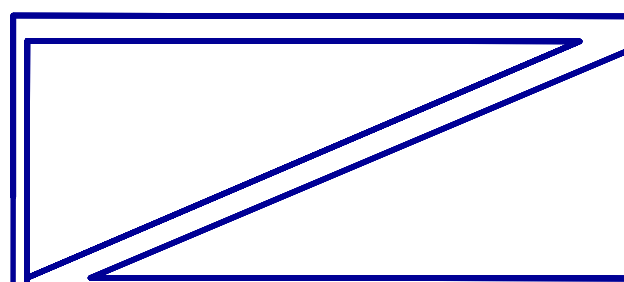

FECHA: JUNIO 2017

Escala: 1:50