



UBICACION
AV. 27 ALMA
MATER


PROPIETARIO:



APROBACION
SELLO Y FIRMAS

FIRMA _____

FIRMA _____

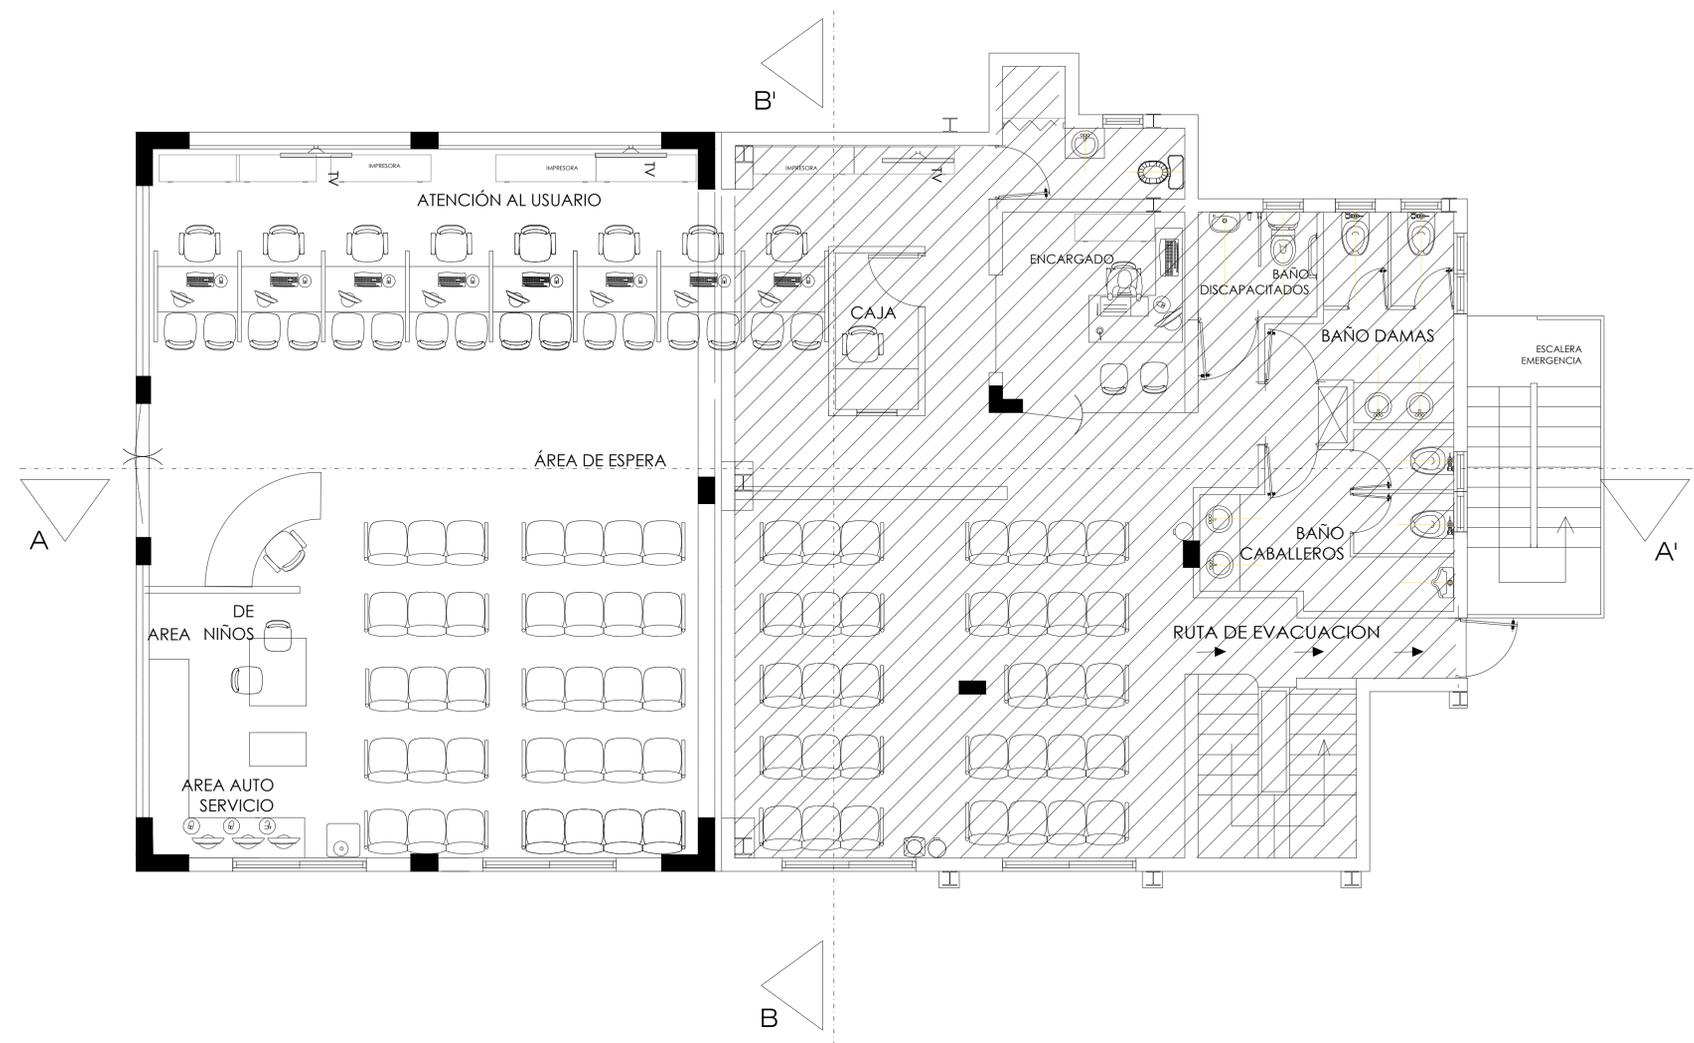

PLANTA ARQ. AMUEBLADA PRIMER NIVEL
Esc. 1:50

LEYENDA
■ Edificación existente

Certificación de licencia 16967 d/f 02/05/1966

DIRECCION DE PROYECTOS.
ARQ. CYNTHIA TEJADA

CODIA 28831

FIRMA _____

DISEÑO ARQUITECTONICO
ARQ. SANTA PIMENTEL
ARQ. HEIDY MATEO

CODIA 23298

CODIA _____

FIRMA _____

DISEÑO ESTRUCTURAL:

DOMINGO DANIELS

CODIA 22004

FIRMA _____

DISEÑO ELECTRICO:

JASSON PEÑA

CODIA 23306

FIRMA _____

DISEÑO SANITARIO:

CODIA _____

FIRMA _____

PLANTA ARQUITECTONICA

4 / 36

FECHA: ABRIL 2017

Escala: 1:50