

UBICACION  
AV. 27 ALMA  
MATER

PROPIETARIO:



APROBACION  
SELLO Y FIRMAS

FIRMA \_\_\_\_\_

FIRMA \_\_\_\_\_

DIRECCION DE PROYECTOS.  
ARQ. CYNTHIA TEJADA

CODIA 28831

FIRMA \_\_\_\_\_

DISEÑO ARQUITECTONICO  
ARQ. SANTA PIMENTEL  
ARQ. HEIDY MATEO

CODIA 23298

CODIA \_\_\_\_\_

FIRMA \_\_\_\_\_

FIRMA \_\_\_\_\_

DISEÑO ESTRUCTURAL:

DOMINGO DANIELS

CODIA 22004

FIRMA \_\_\_\_\_

DISEÑO ELECTRICO:

JASSON PEÑA

CODIA 23306

FIRMA \_\_\_\_\_

DISEÑO SANITARIO:

CODIA \_\_\_\_\_


FIRMA \_\_\_\_\_

PLANTA ARQUITECTONICA

5 / 36

FECHA: ABRIL 2017

Escala: 1:50

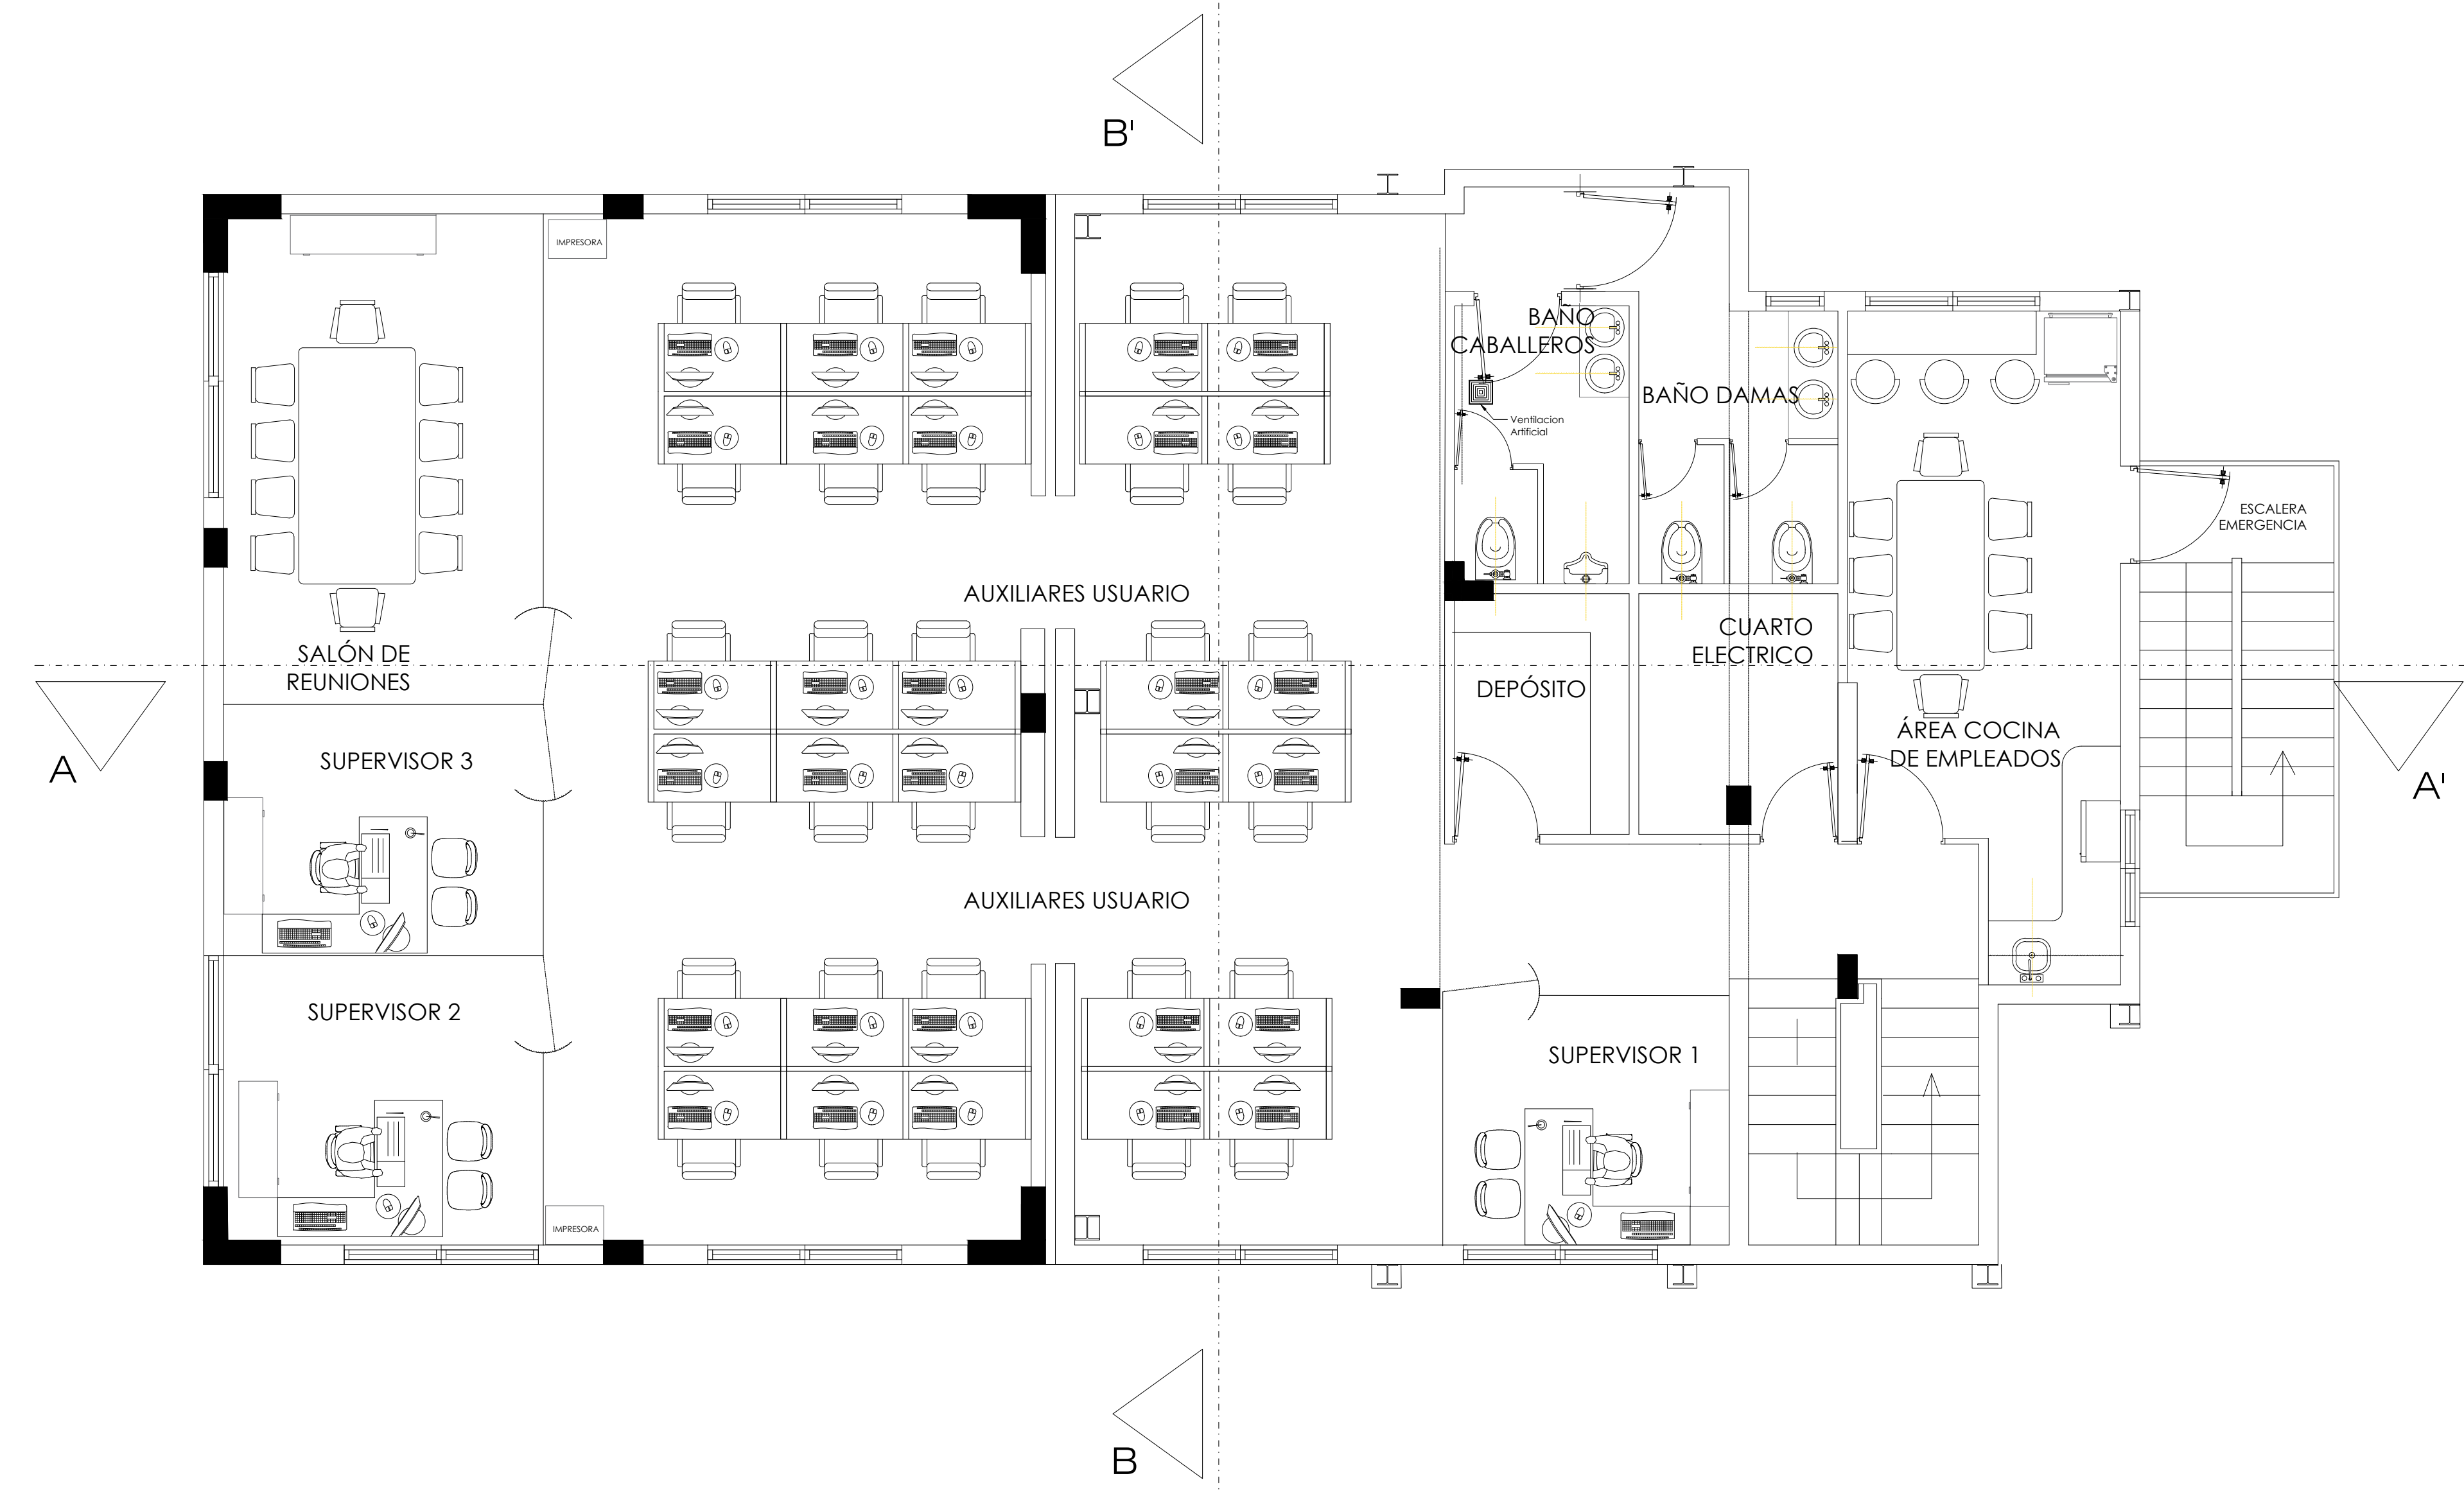

PLANTA ARQUITECTONICA SEGUNDO NIVEL  
Esc. 1:50