
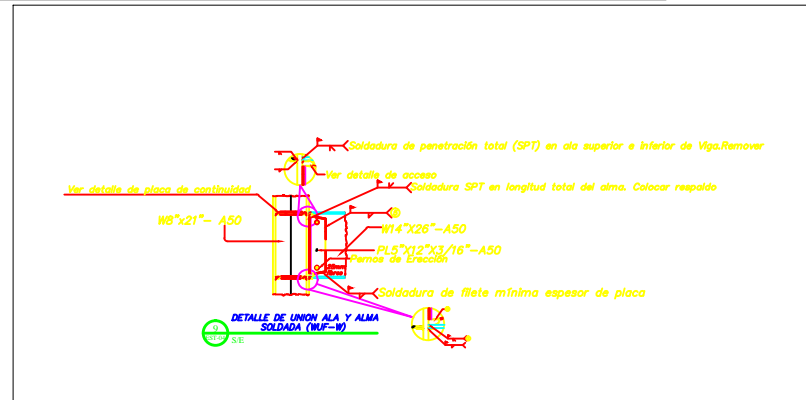


PEDESTAL COLUMNAS

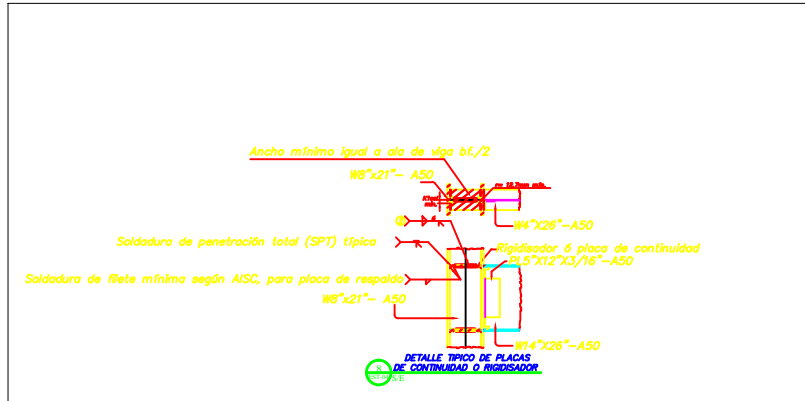

Nota: Con el proposito de evitar empalme en columnas se usaran 10PL de viga de metal y se completara la altura total con el pedestal de hormigon armado.

UBICACION
SANTIAGO

PROPIETARIO:
SeNaSA

DIRECCION DE PROYECTOS
CODIA_2126R

ARQ. SANTA PIMENTE
CODIA_2328R

CODIA

CODIA

CODIA

CONTENIDO:
PLANTAS ARQUITECTONICA
OFICINA SANTO DOMINGO
OESTE

16
Escala: 1:50